


# Anlage 6 zu Vorlage 05-16 1130/2017

Teilflächennutzungsplan „Windenergie“

hier: Reduzierung der Darstellung der Konzentrationszone 2 zur erneuten Offenlage

## Entwurf der 1. Offenlage

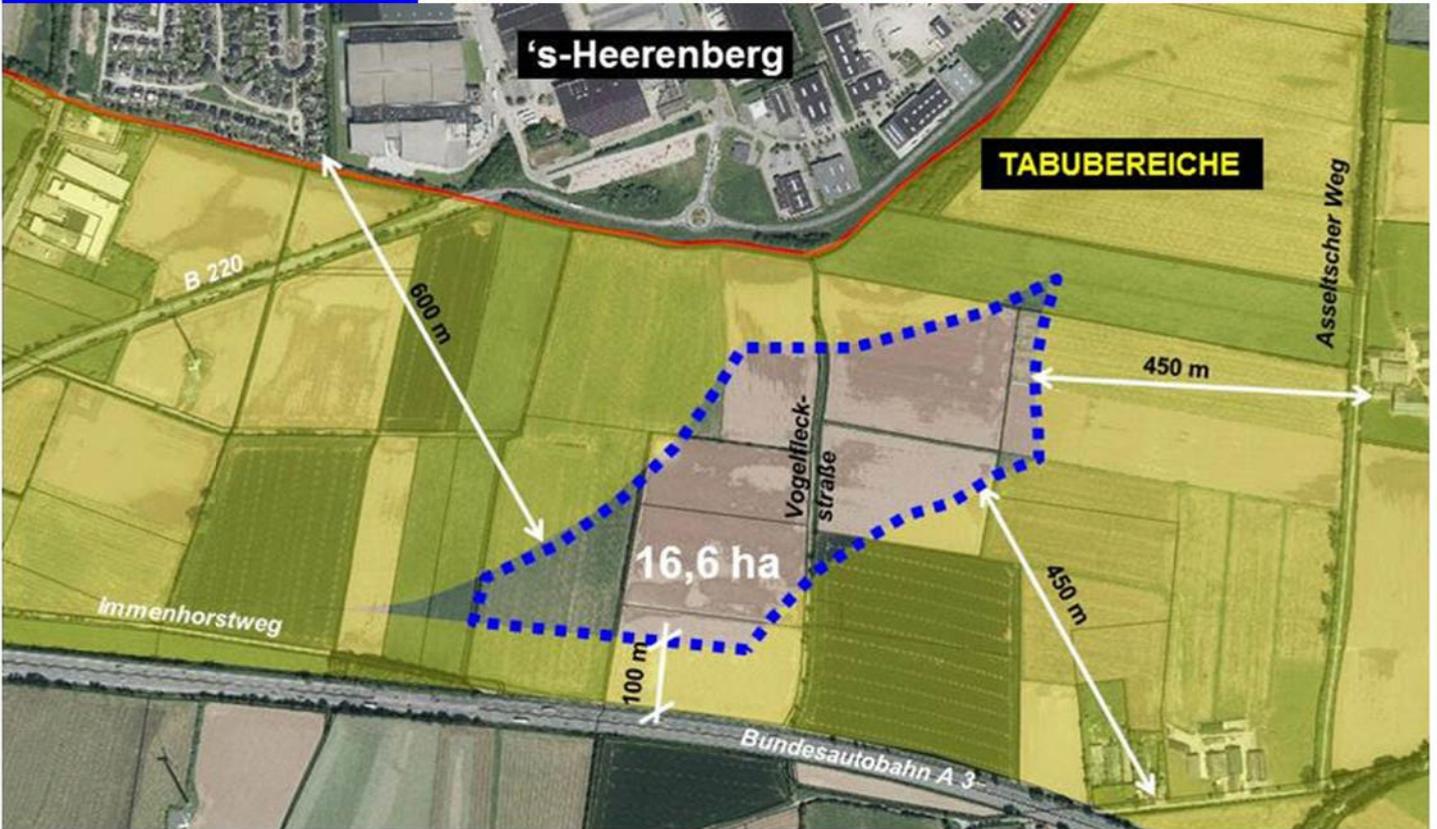

## Entwurf der erneuten Offenlage

