
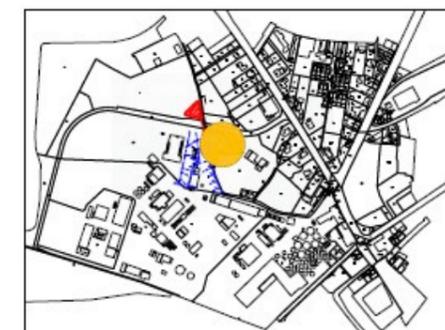
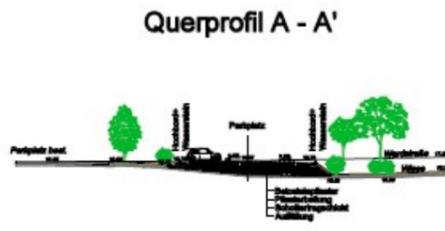


Anlage 5 zu Vorlage 05-16 1183/2017
 Bebauungsplanverfahren VEP E 27/4 Wardstraße / Südost - VEP -

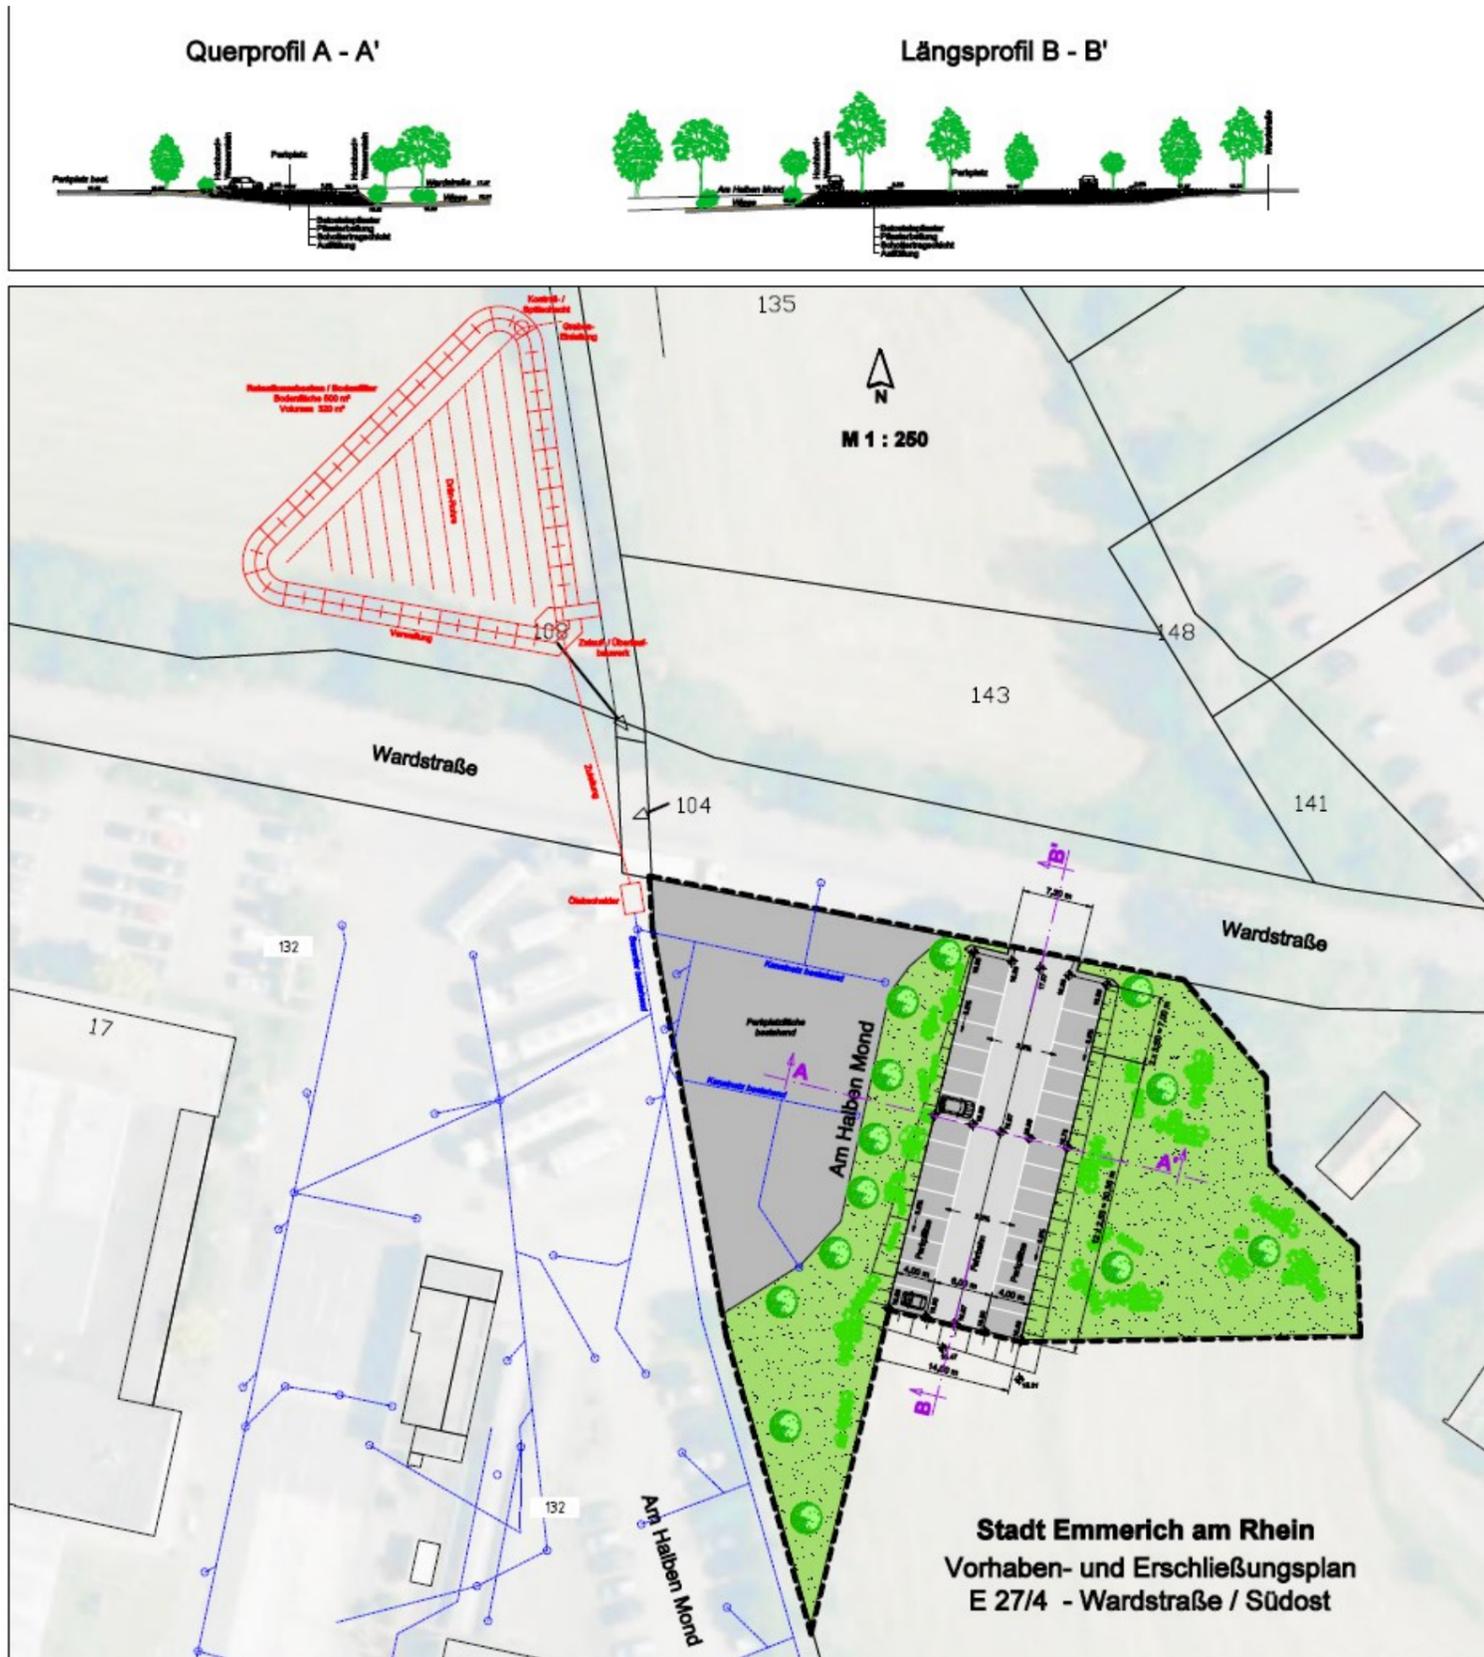

Stadt Emmerich am Rhein
 Vorhaben- und Erschließungsplan
 E 27/4 - Wardstraße / Südost
 Lageplan und Profile

bearbeitet: Uetzel
 gezeichnet: Uetzel
 Stand: 05. September 2017

OEKOPLAN
 Ingenieure GmbH & Co. KG
 Koopstrasse 2a
 D - 49499 Hameln
 Tel: +49 5171 4262110
 Fax: +49 5171 4262119