


Bebauungsplanverfahren Nr. E 9/3 -Sternstraße / Ost-;

hier: Schattenwurf zum Zeitpunkt der Tag-/Nachtgleiche, eingeschossige Satteldachgebäude, max. Gebäudehöhe 9,0 m ü. Gelände, Firstrichtung N/S

Anlage 3 zu Vorlage 05-16 1236/2017 Seite 1

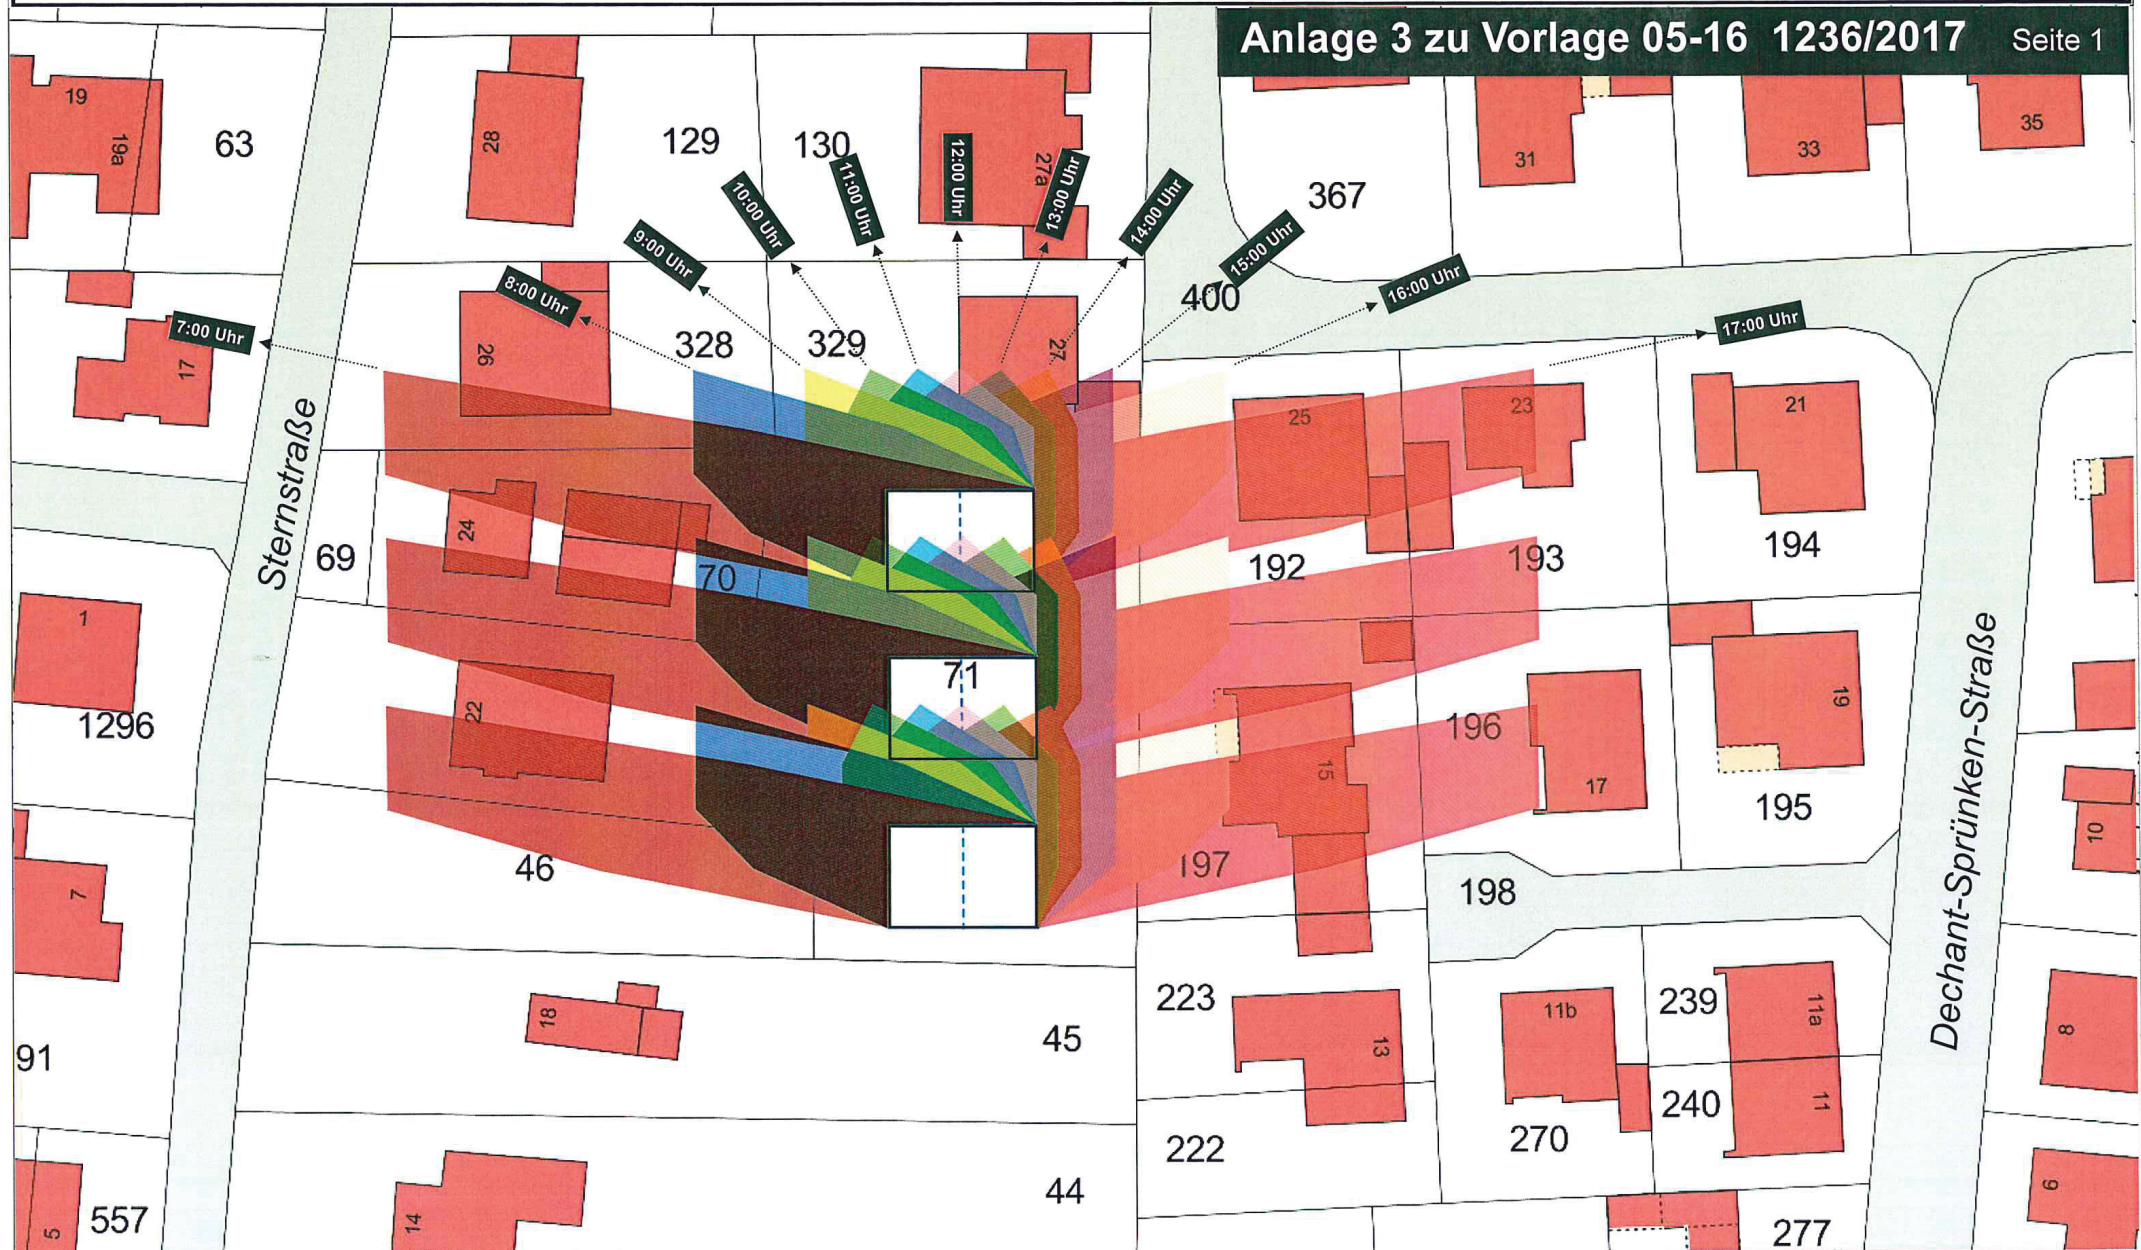

M 1 : 1000

0 10 20 30 m
1cm = 10 m



hier: Schattenwurf zum Zeitpunkt der Tag-/Nachtgleiche, eingeschossige Satteldachgebäude, max. Gebäudehöhe 9,0 m ü. Gelände, Firstrichtung W/O

Seite 2



Dechant-Sprünken-Straße

M 1 : 1000

