


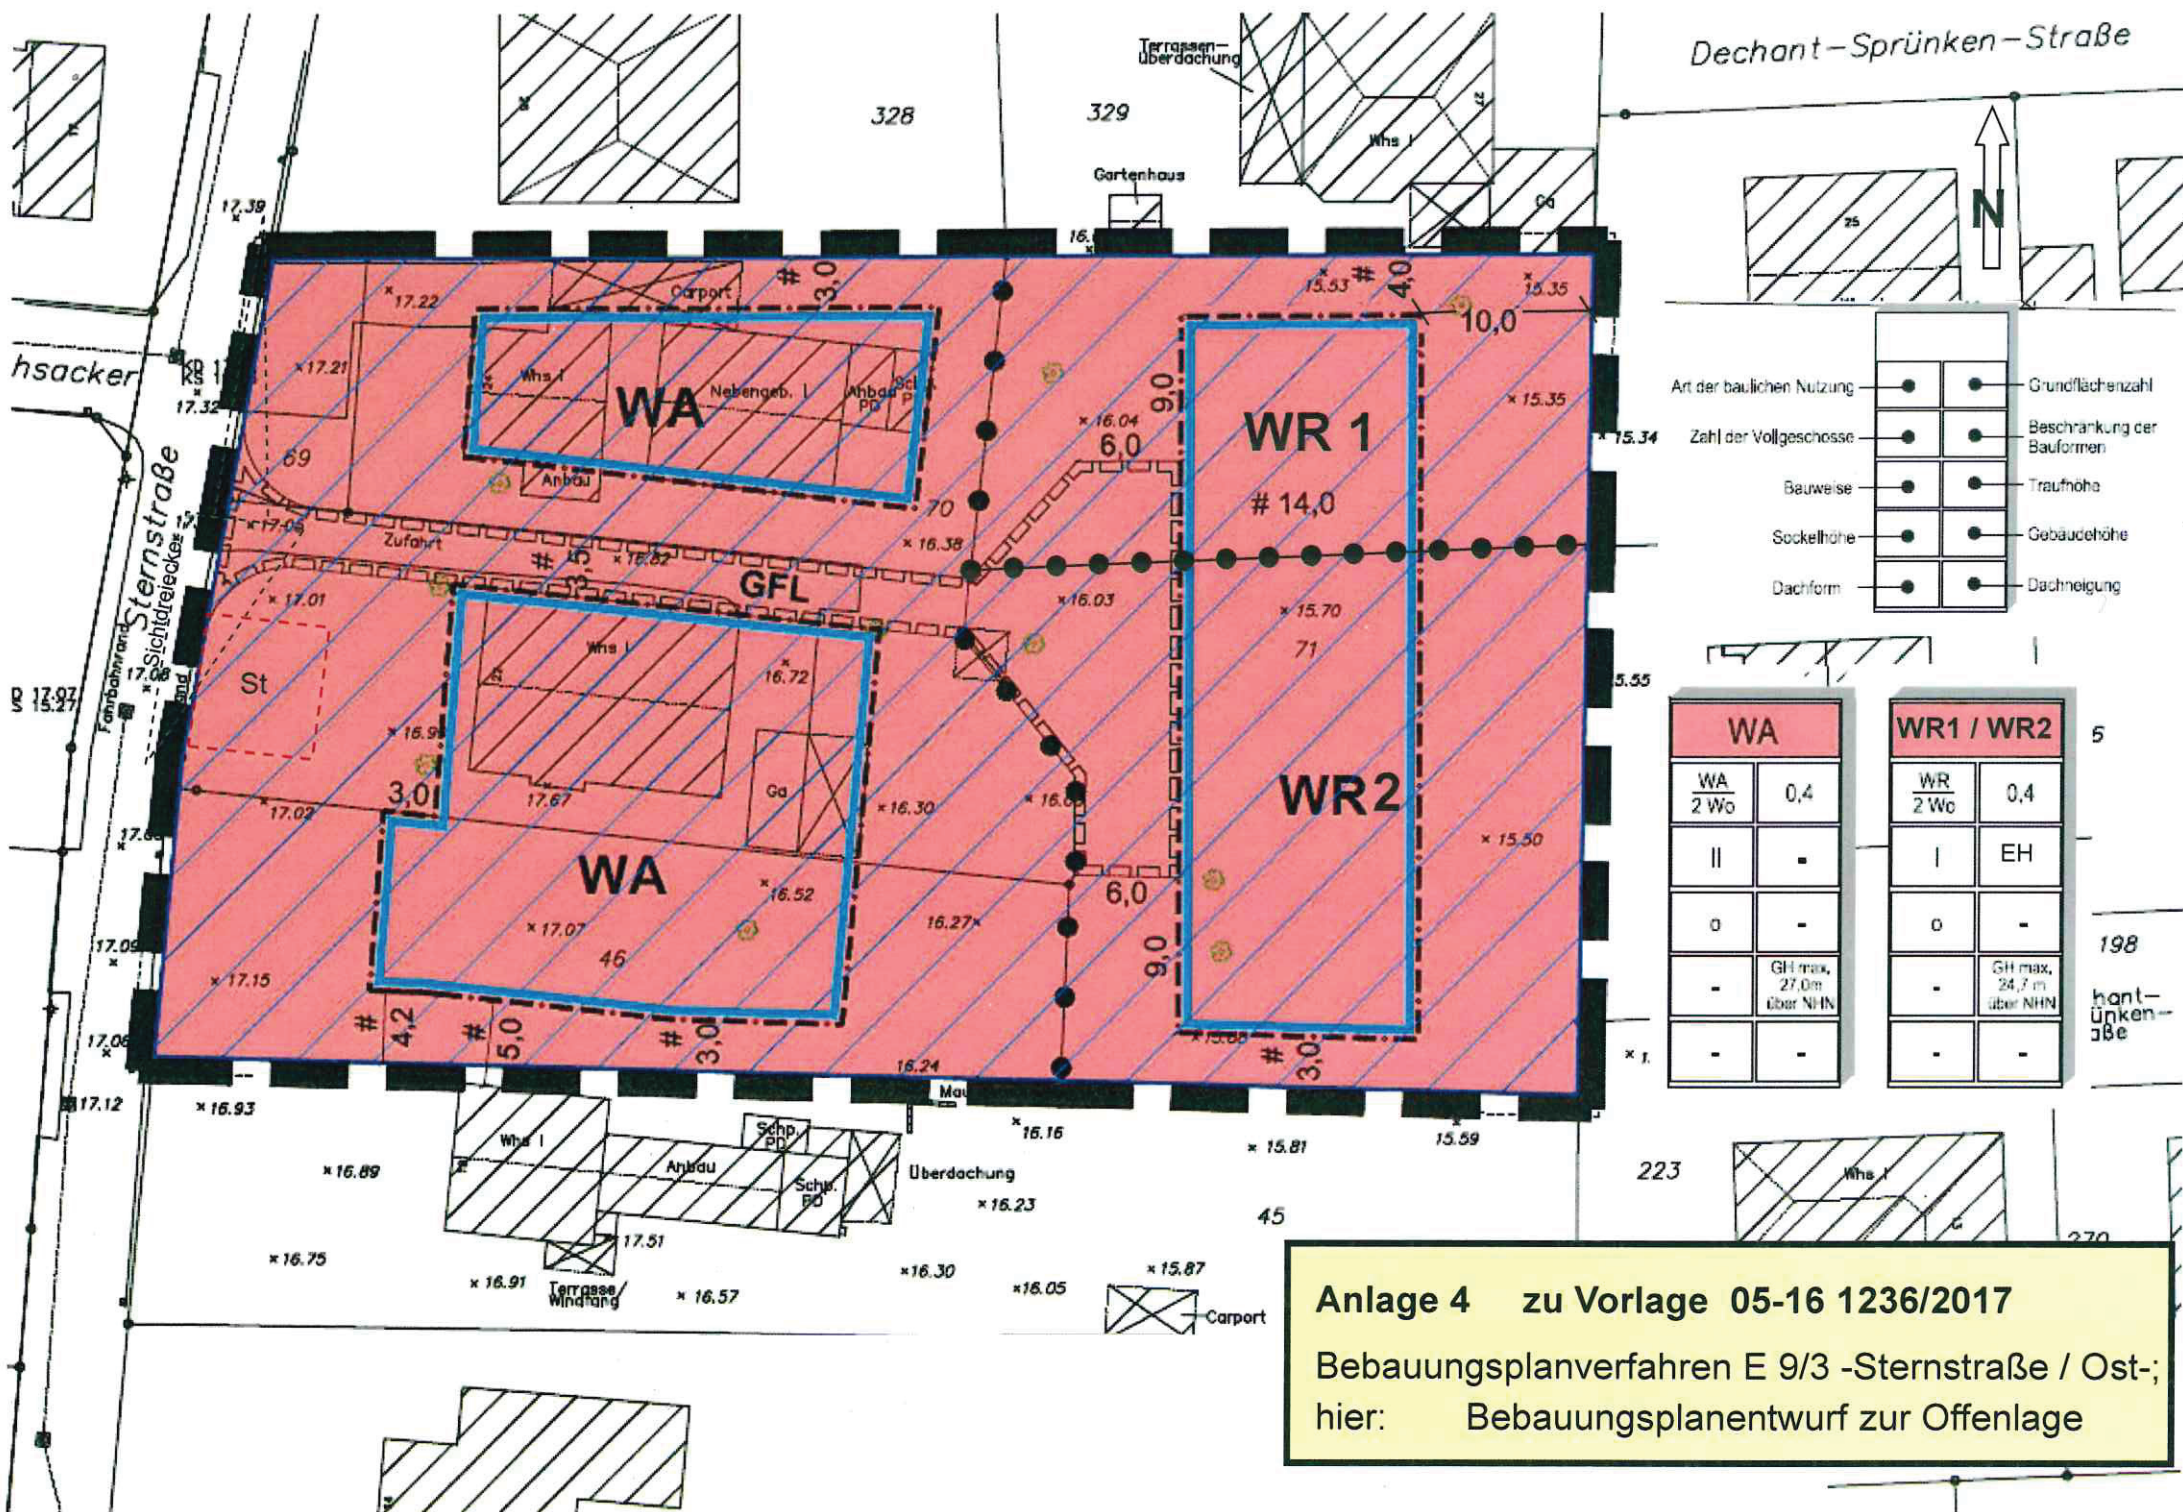

Anlage 4 zu Vorlage 05-16 1236/2017

Bebauungsplanverfahren E 9/3 -Sternstraße / Ost-;
hier: Bebauungsplanentwurf zur Offenlage