


Anpassung der Sichtfelder an
Geschwindigkeit 30 km/h
und Bemaßung

Anlage 2 zu Vorlage 05-16 1344/2017

Bebauungsplanverfahren

E 9/3 -Sternstraße / Ost-;

hier: Änderungen in der Entwurfs-
karte zur erneuten Offenlage

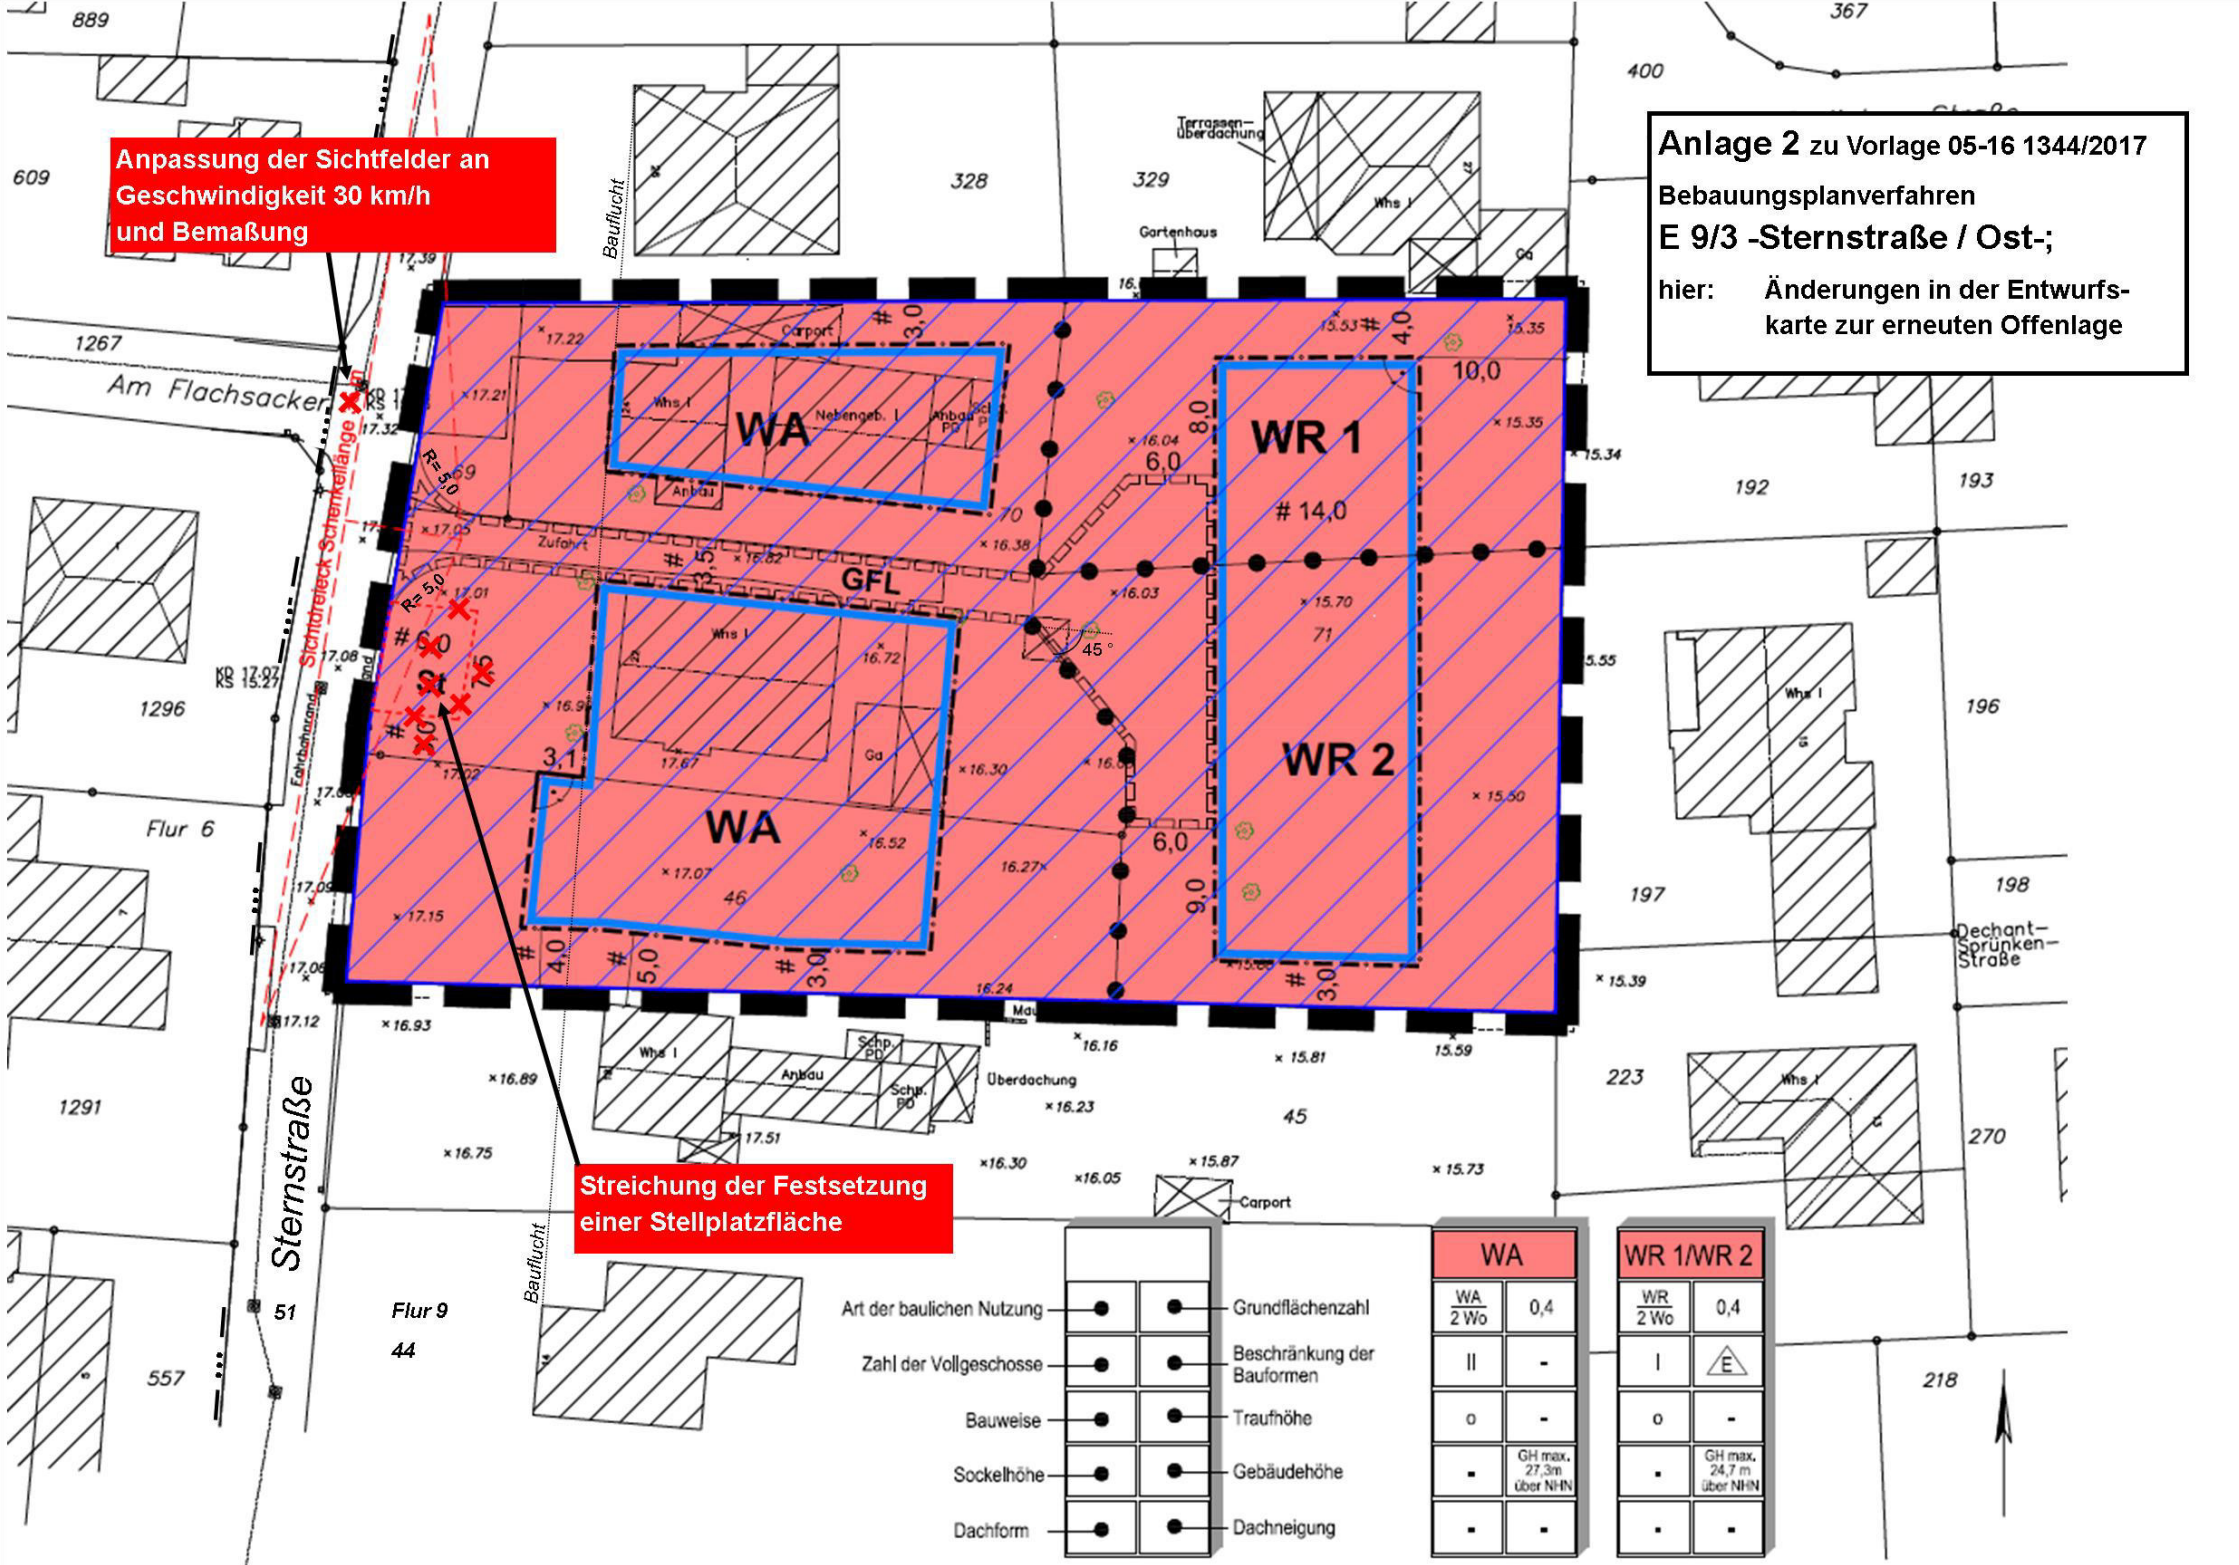

Streichung der Festsetzung
einer Stellplatzfläche

Art der baulichen Nutzung	Grundflächenzahl
Zahl der Vollgeschosse	Beschränkung der Bauformen
Bauweise	Traufhöhe
Sockelhöhe	Gebäudehöhe
Dachform	Dachneigung

WA	
WA 2 Wo	0,4
II	-
o	-
-	GH max. 27,3m über NHN
-	-

WR 1/WR 2	
WR 2 Wo	0,4
I	E
o	-
-	GH max. 24,7 m über NHN
-	-