


Anlage 2 zu Vorlage 05-16 1346/2017

Verfahren zur 1. Änderung des Bebauungsplans Nr. N 10/2 -Hohe Sorge / Südwest-;  
hier: Übersichtsplan 1 : 5000

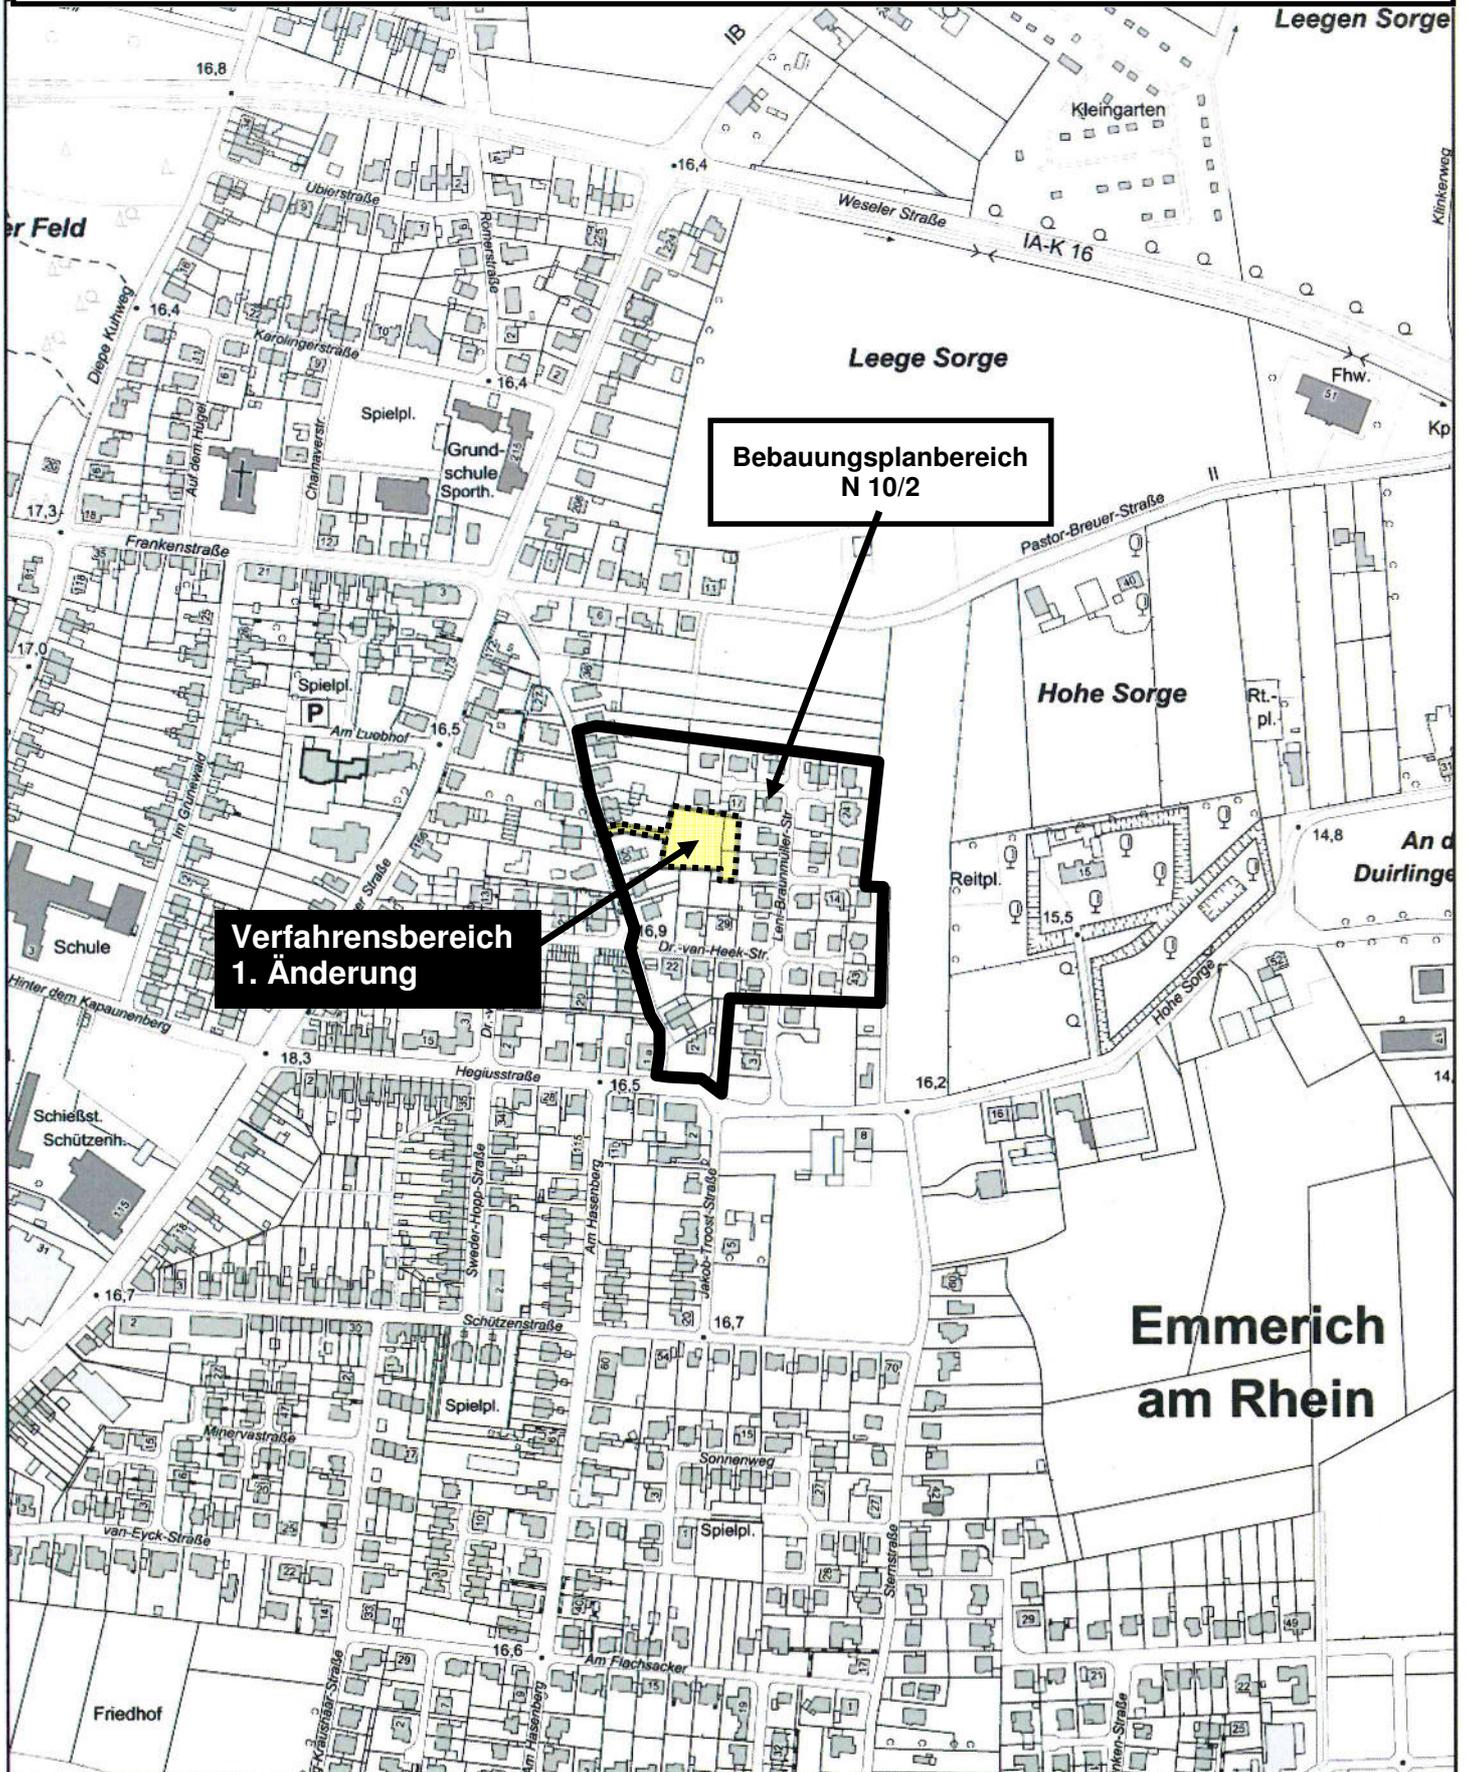

Bebauungsplanbereich  
N 10/2

Verfahrensbereich  
1. Änderung

Maßstab 1 : 5.000

