

Anlage 4 zu Vorlage 05-16 1419/2018

4. Änderung des Bebauungsplanes


E 18/3 -Gaemsgasse-

hier: Festlegung des Verfahrensbereiches

Auszug aus dem Liegenschaftskataster

Flurkarte NRW 1 : 500

Erstellt: 19.02.2018

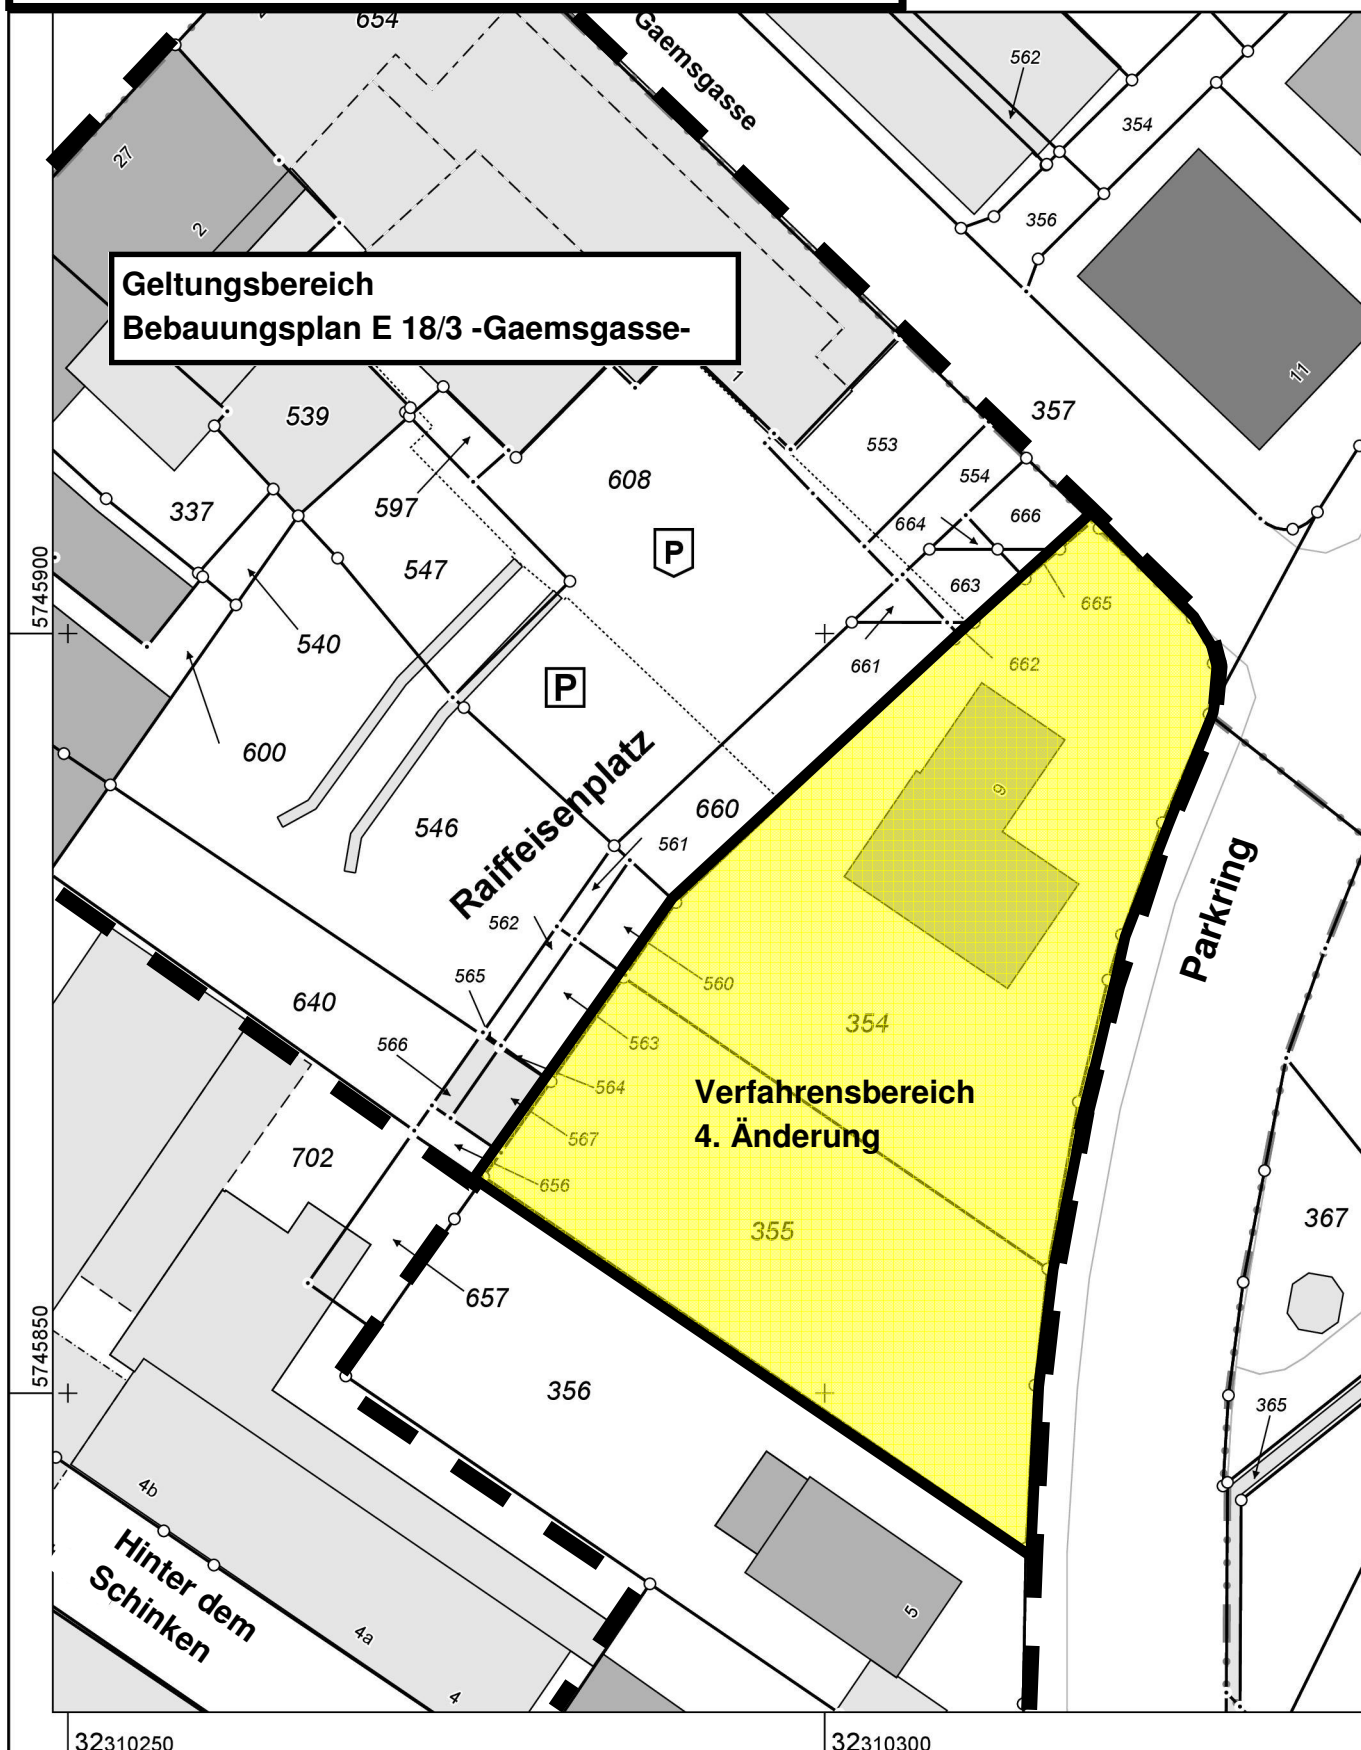

Maßstab 1 : 500

5 10 15 20 25 Meter

© Kreis Kleve

Gefertigt im Auftrag des Kreises Kleve durch:
Gemeinde/Stadt Emmerich am Rhein, Geistmarkt 1, 46446 Emmerich am Rhein