


Anlage 2 zu Vorlage 05-16 1345/2017

Bebauungsplanaufstellungsverfahren N 1/1 -Gewerbegebiet Grenzübergang 's-Heerenberg-;
hier: Festsetzung des Verfahrensgebietes

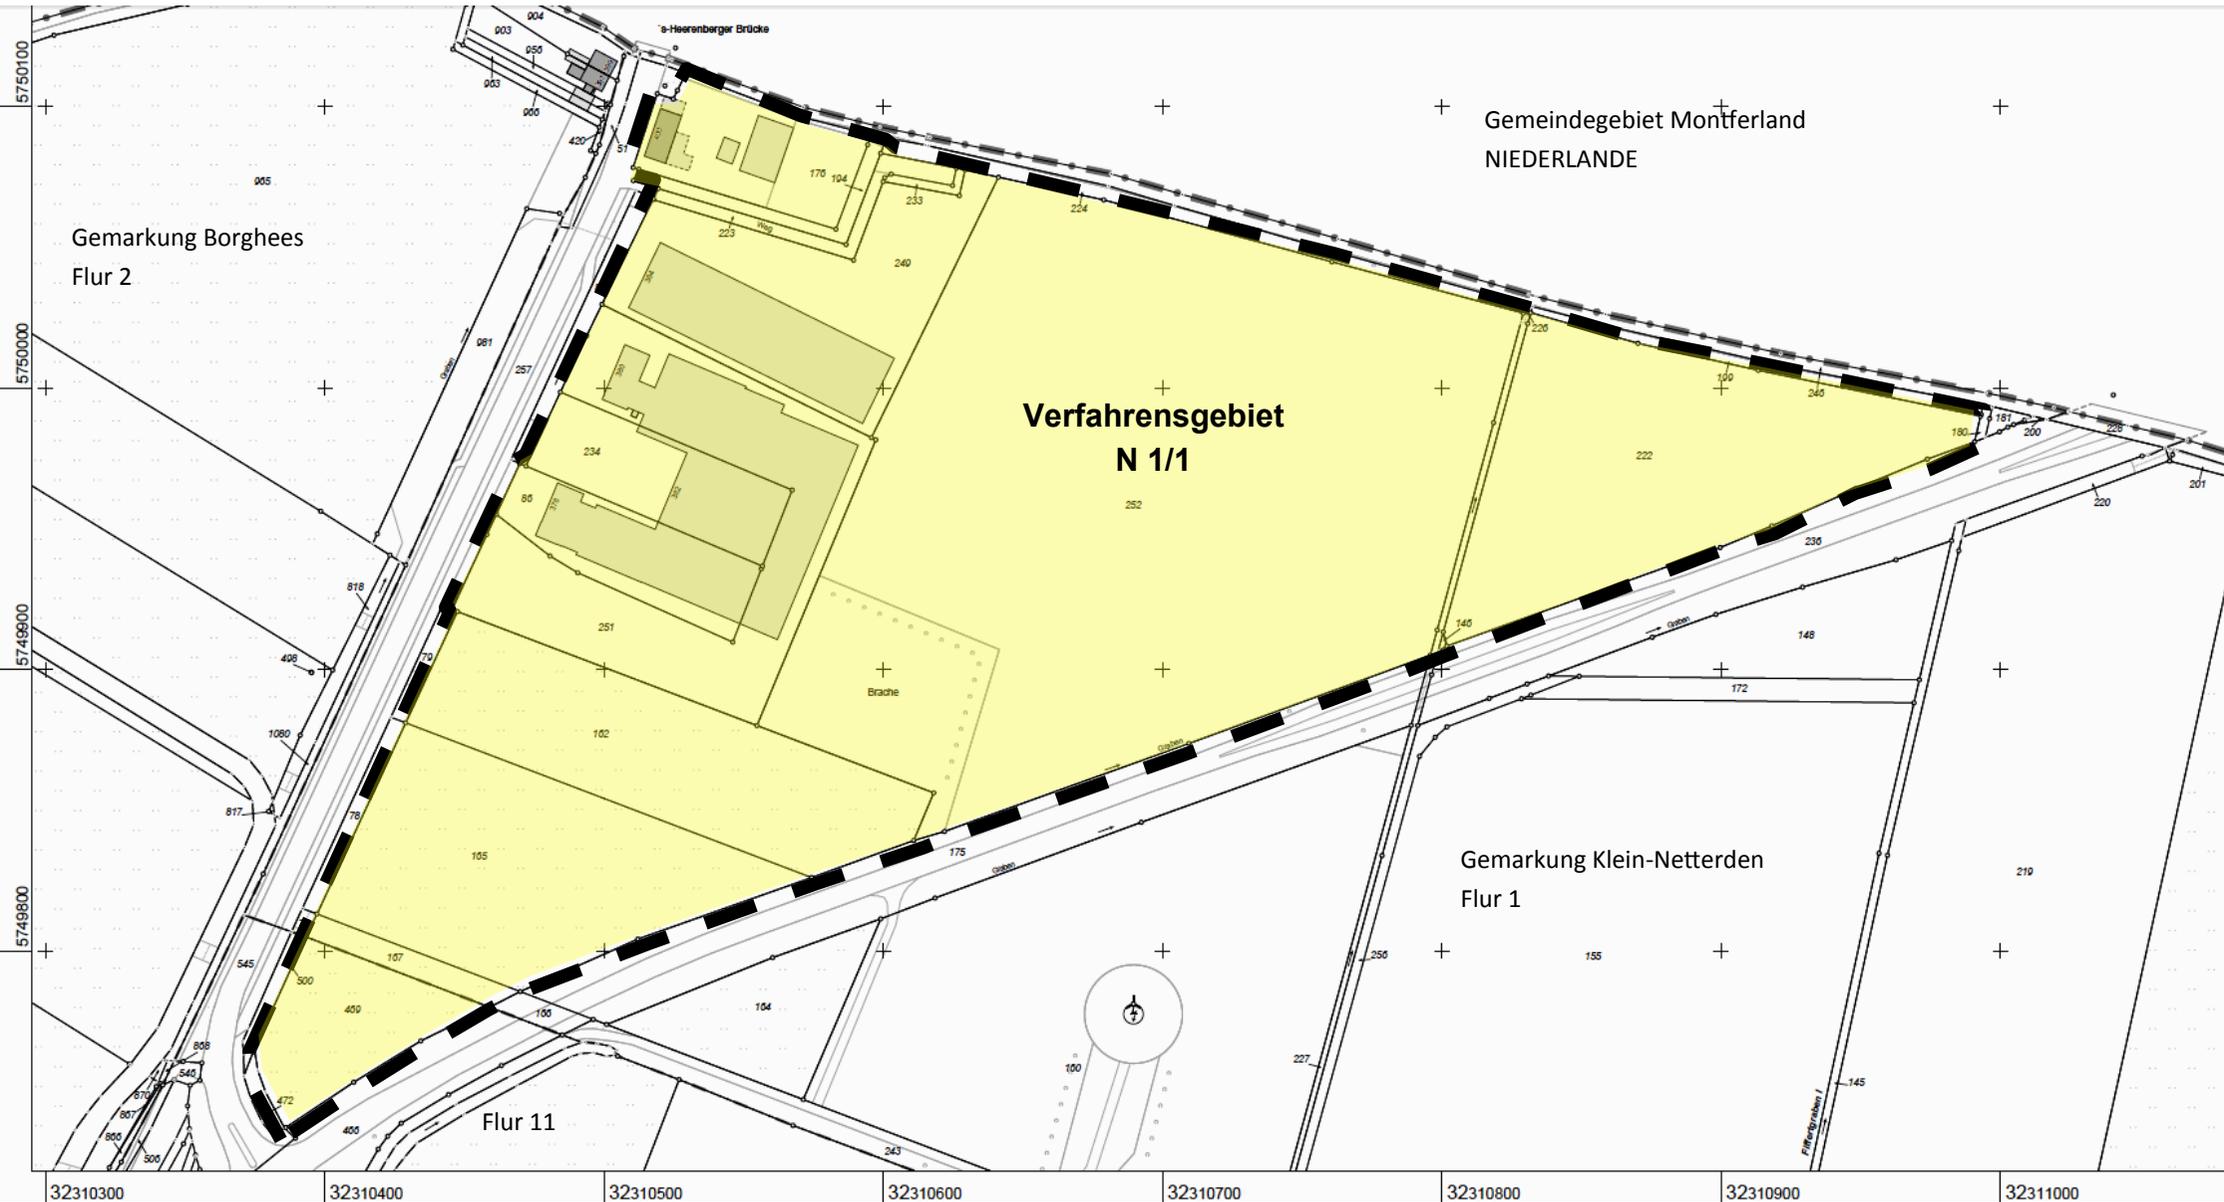

Gemeindegebiet Montferland
NIEDERLANDE

Gemarkung Borghees
Flur 2

Verfahrensgebiet
N 1/1

Gemarkung Klein-Netterden
Flur 1

Flur 11