


Anlage 3 zu Vorlage 05-16 1418/2018

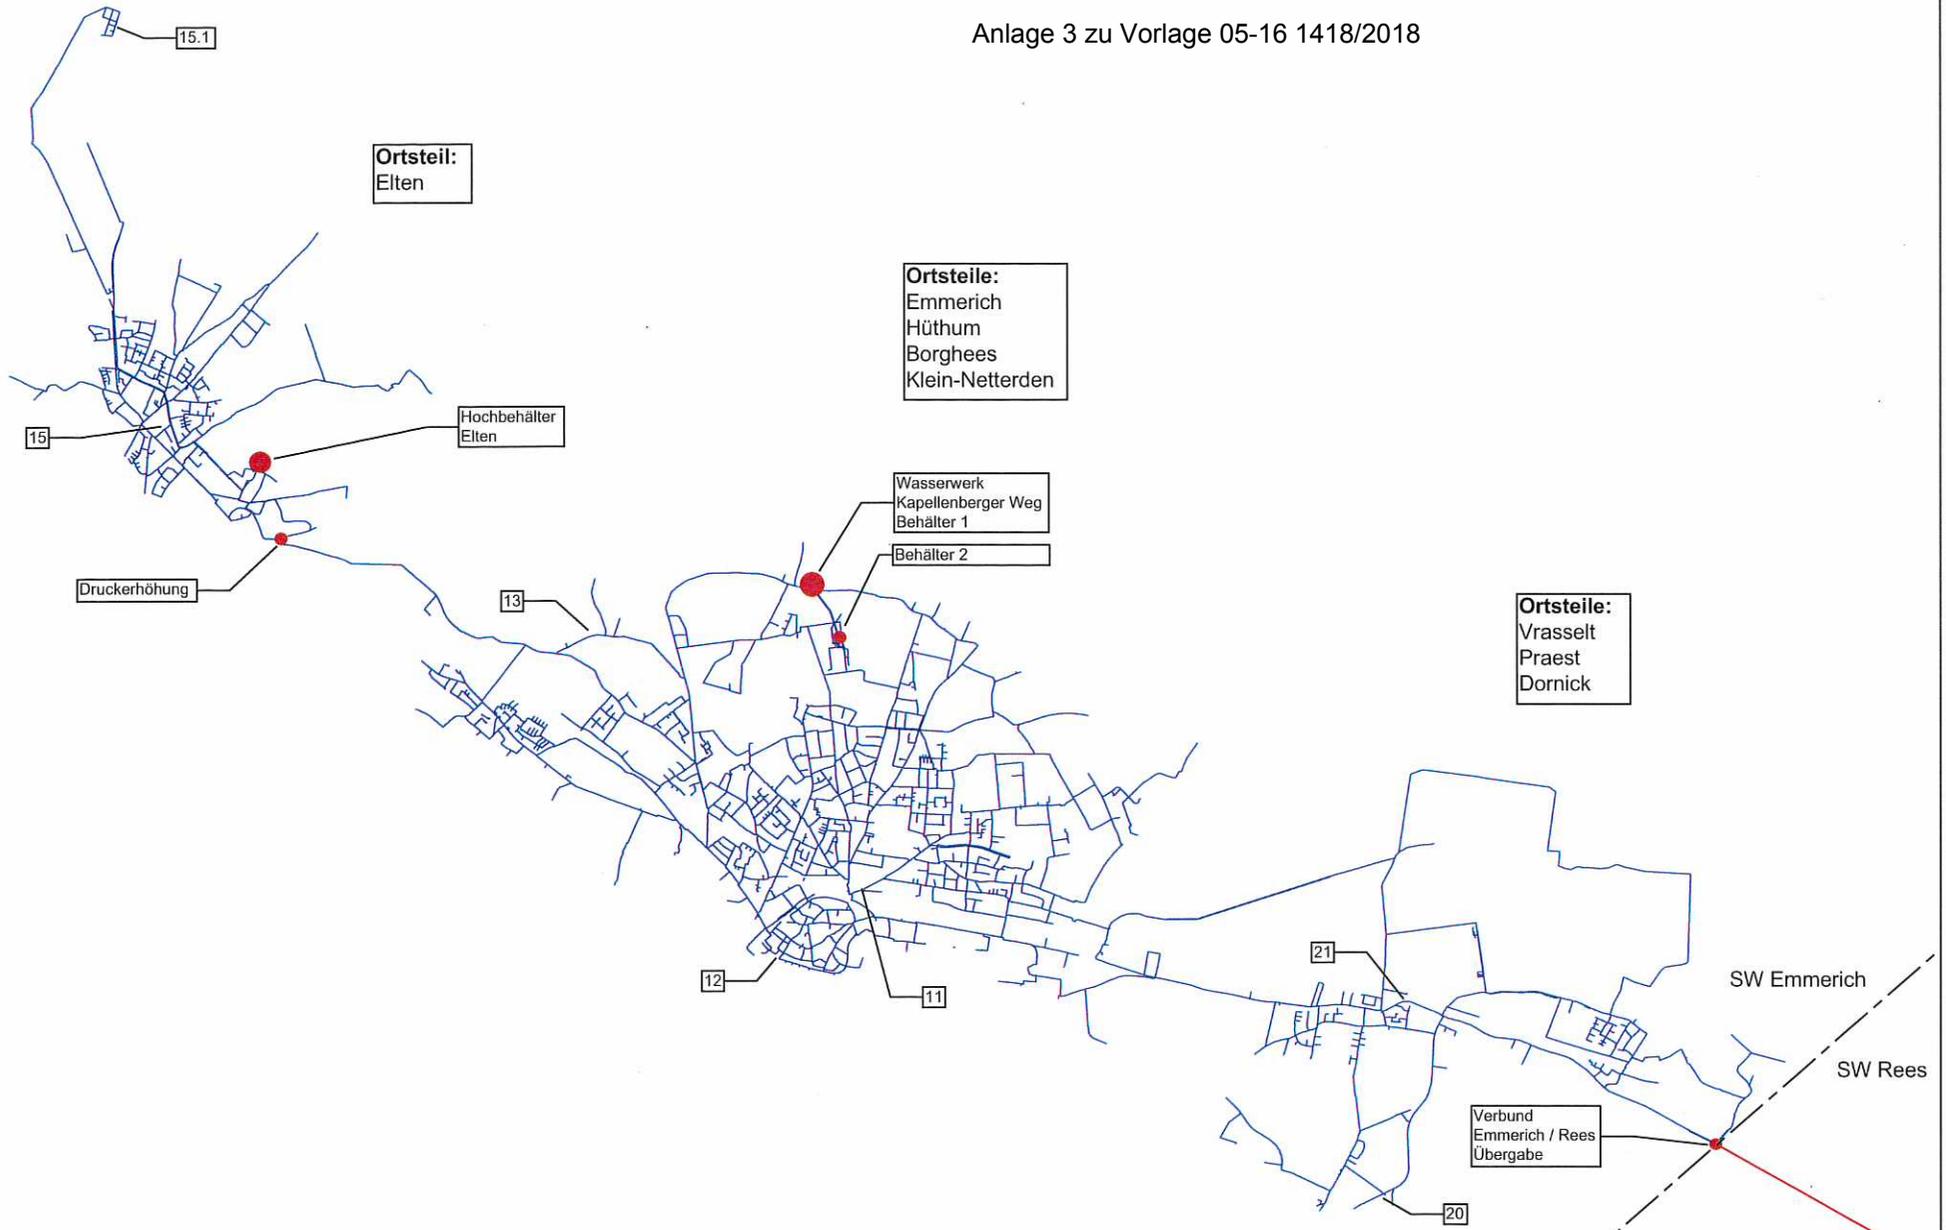

Ortsteil:
Elten

Ortsteile:
Emmerich
Hüthum
Borghees
Klein-Netterden

Ortsteile:
Vrasselt
Praest
Dornick

- Probenahmestellen:
- 11 Stadtwerke
 - 12 Rathaus
 - 13 Schlösschen Borghees
 - 15 Altenheim Elten
 - 15.1 Kiebitzsee
 - 20 Familie Lueb
 - 21 Gasregler Reeser Straße



Maßstab 1:

Planinhalt:
Trinkwasserversorgungsnetz

Hinweis:
Bei Tiefbauarbeiten ist die Lage der Leitungen zu prüfen



gedruckt von: TBHornikT
Datum: 01.10.2017