






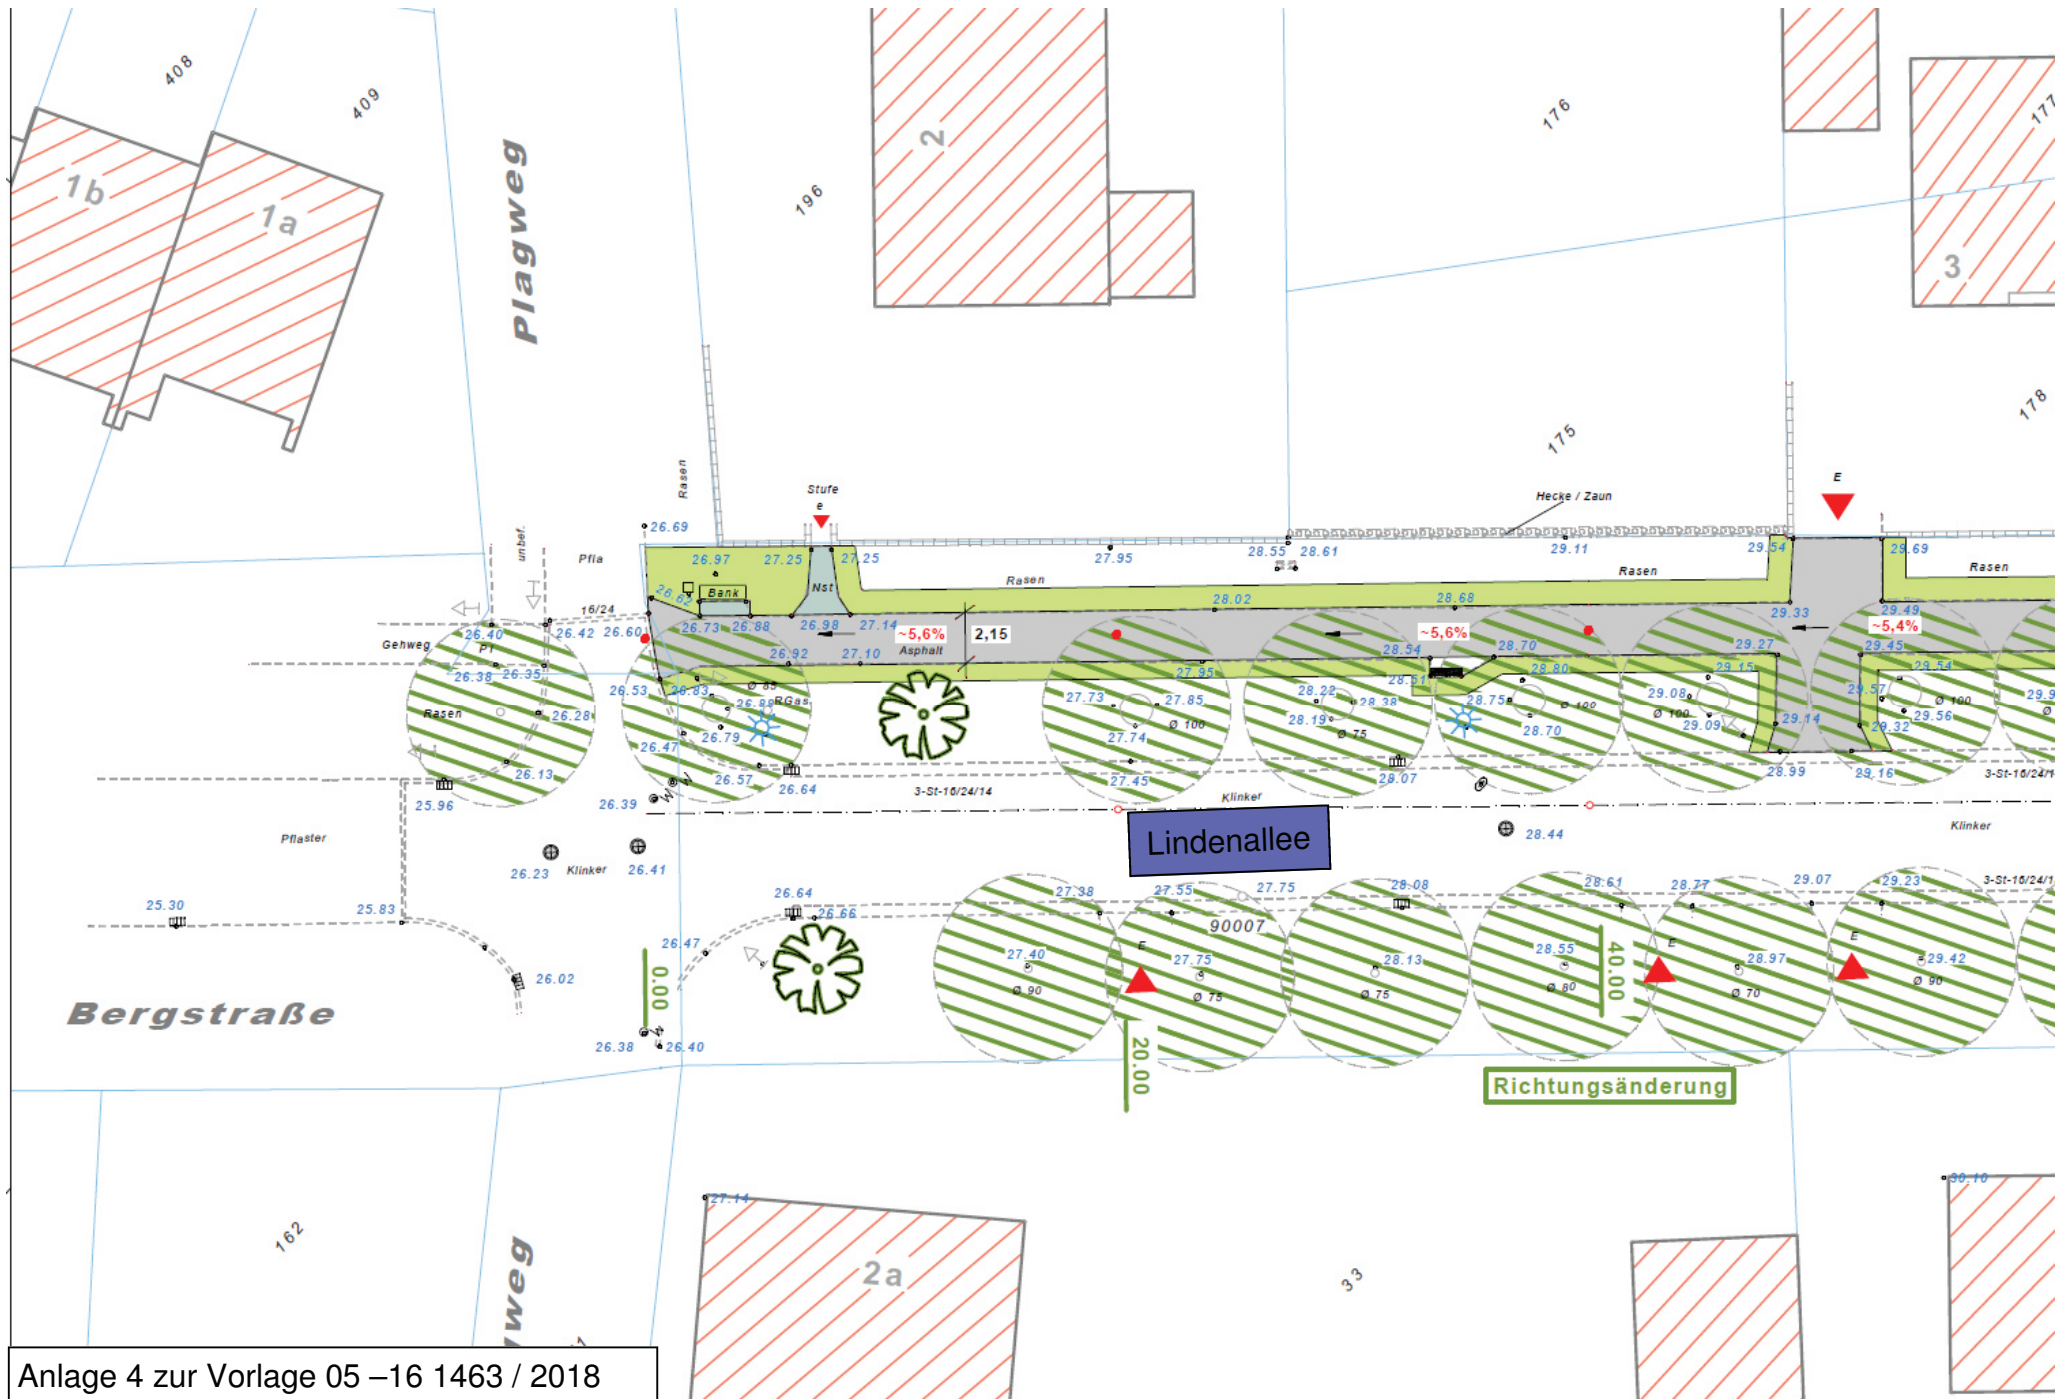


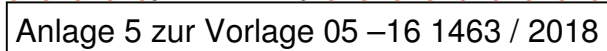


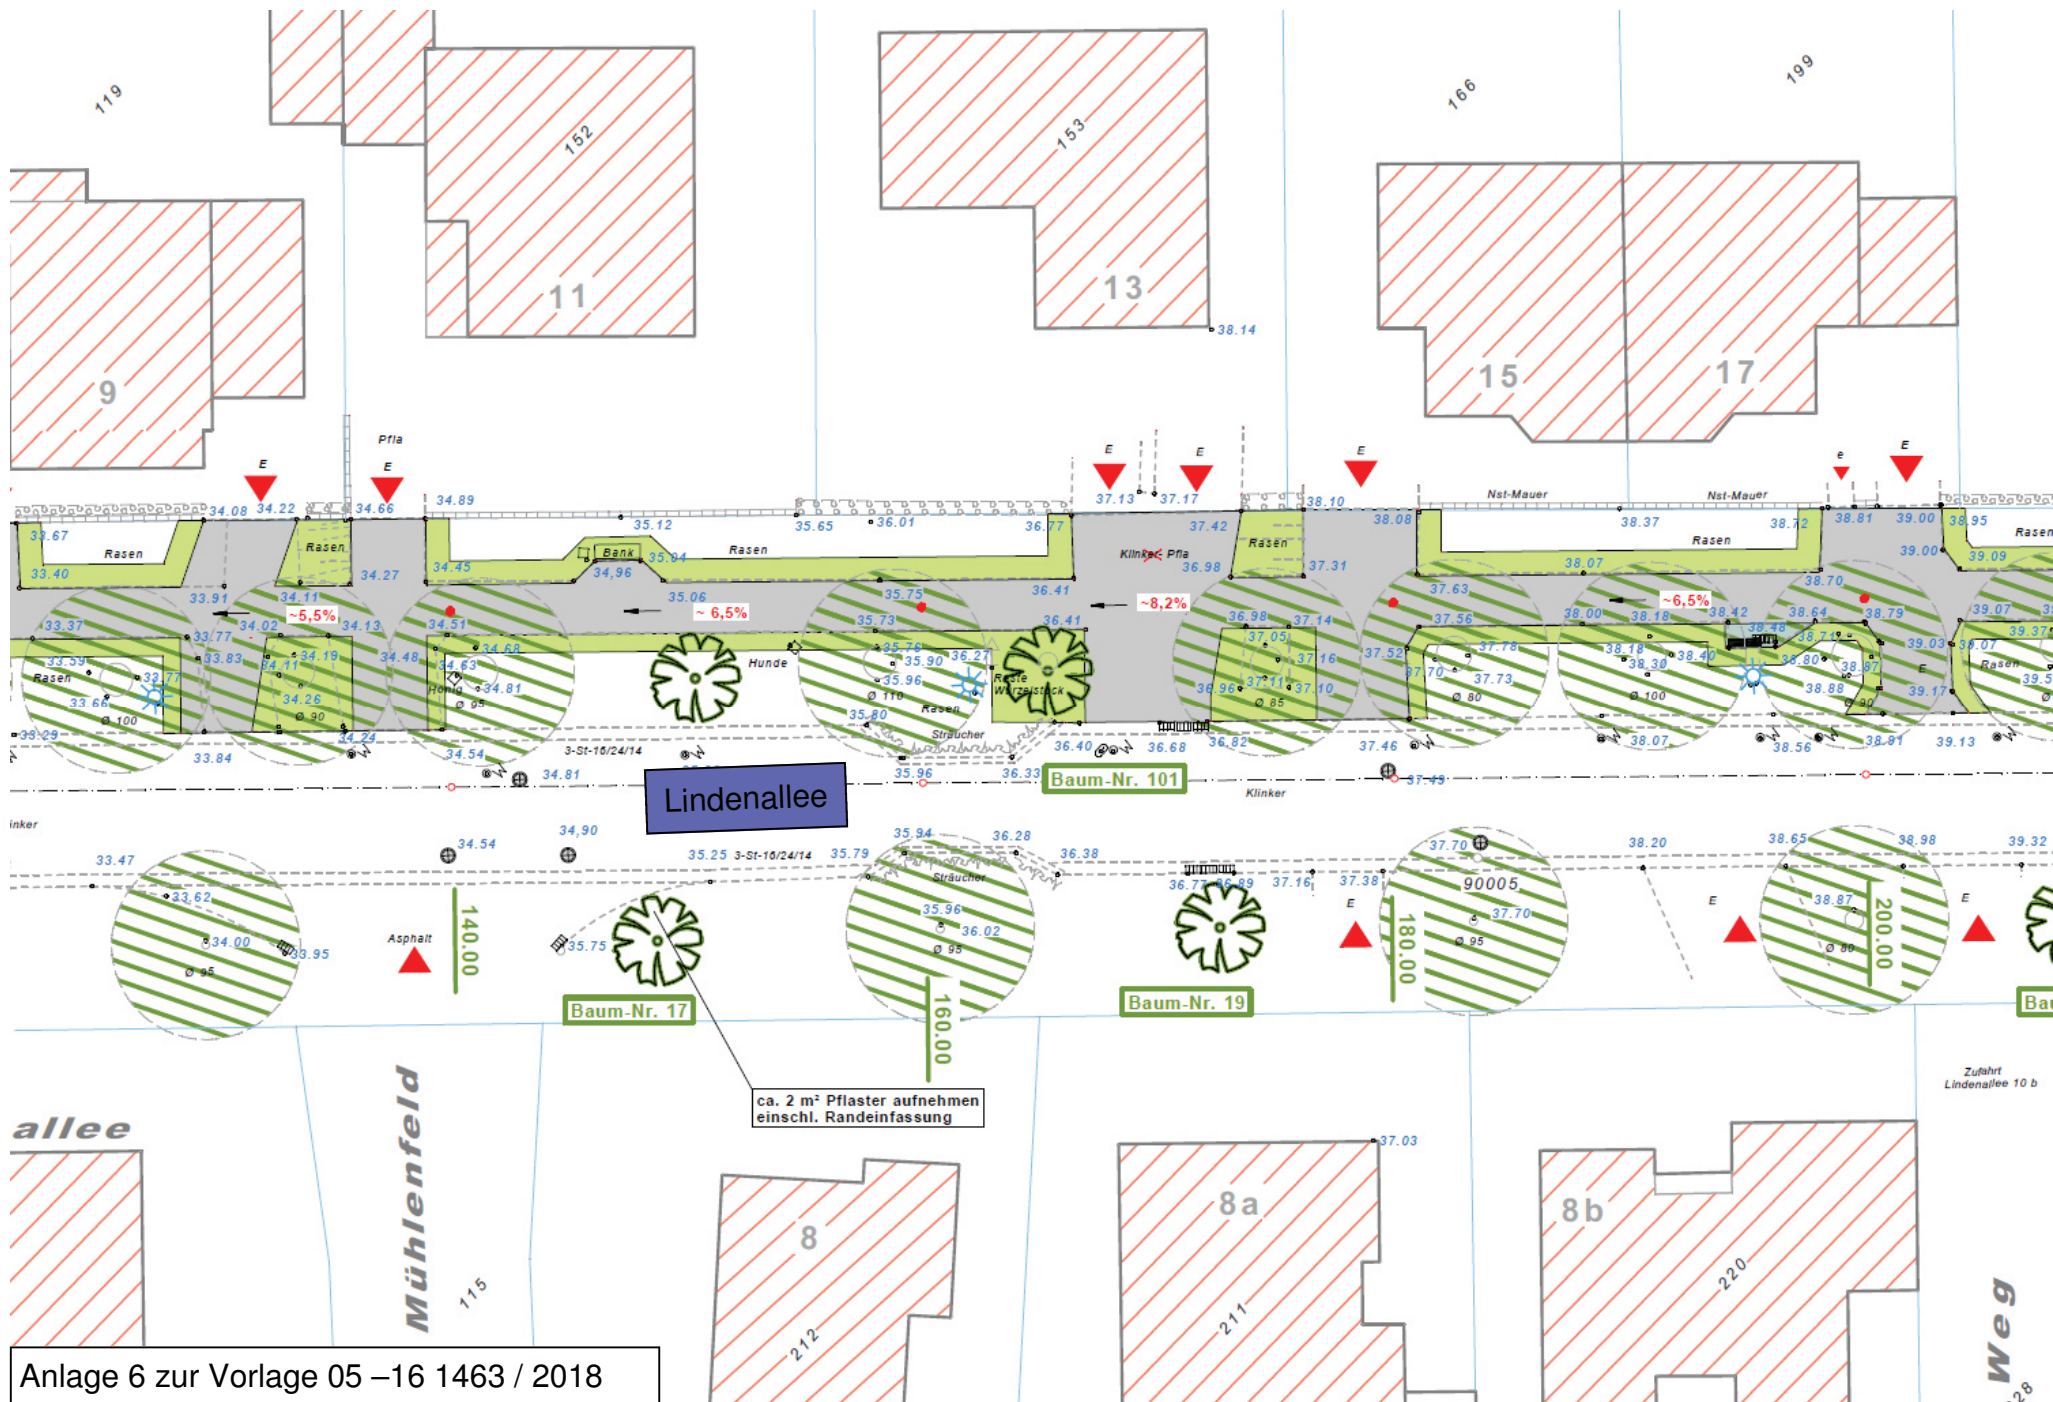

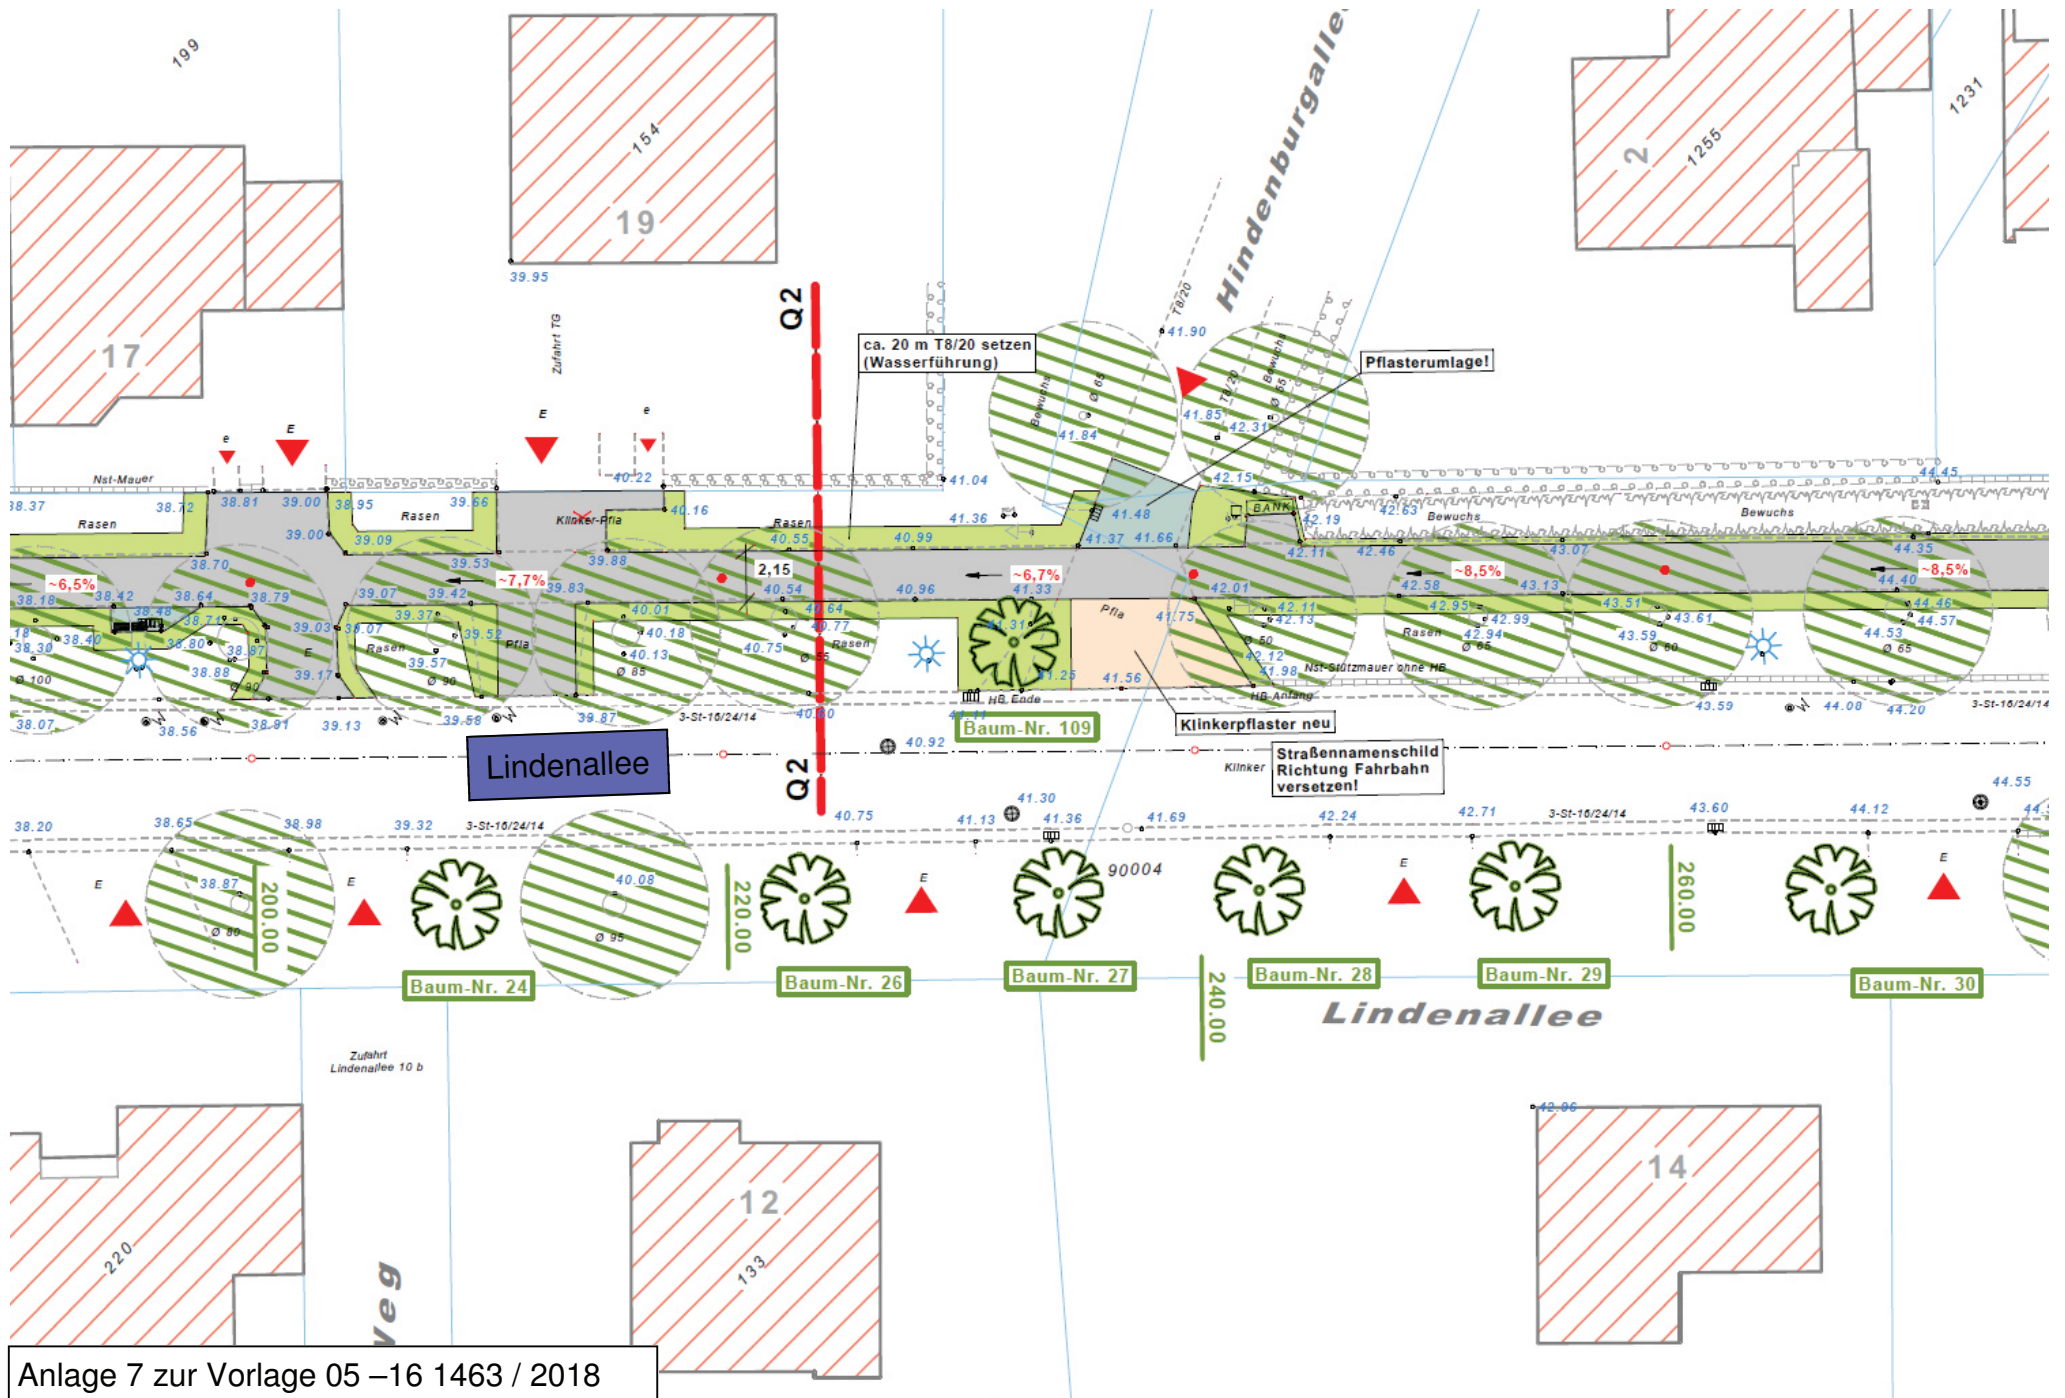

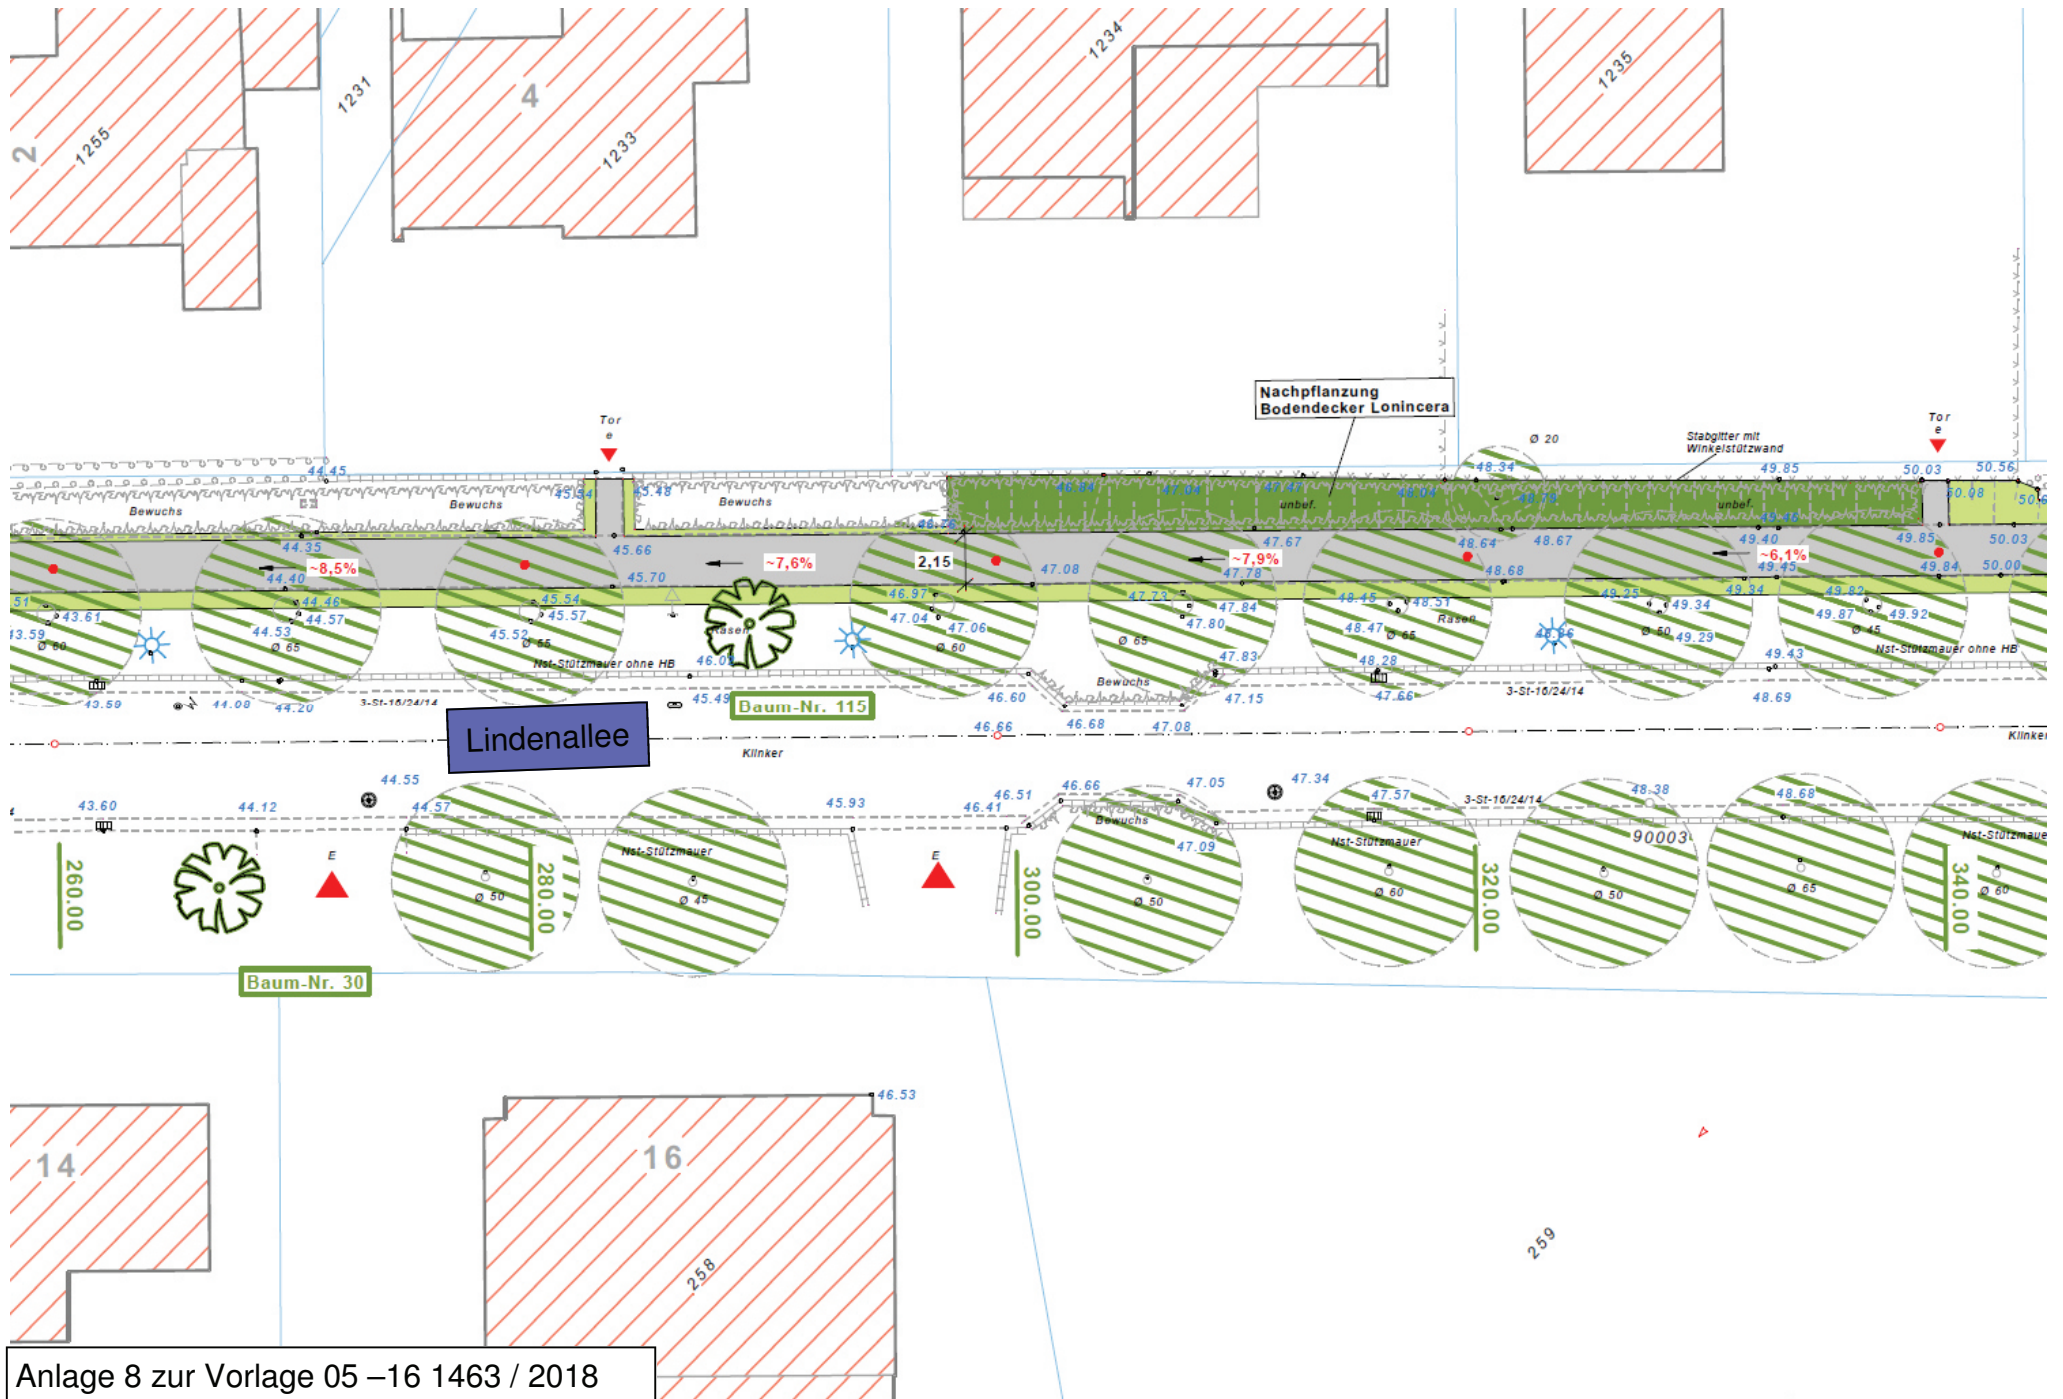


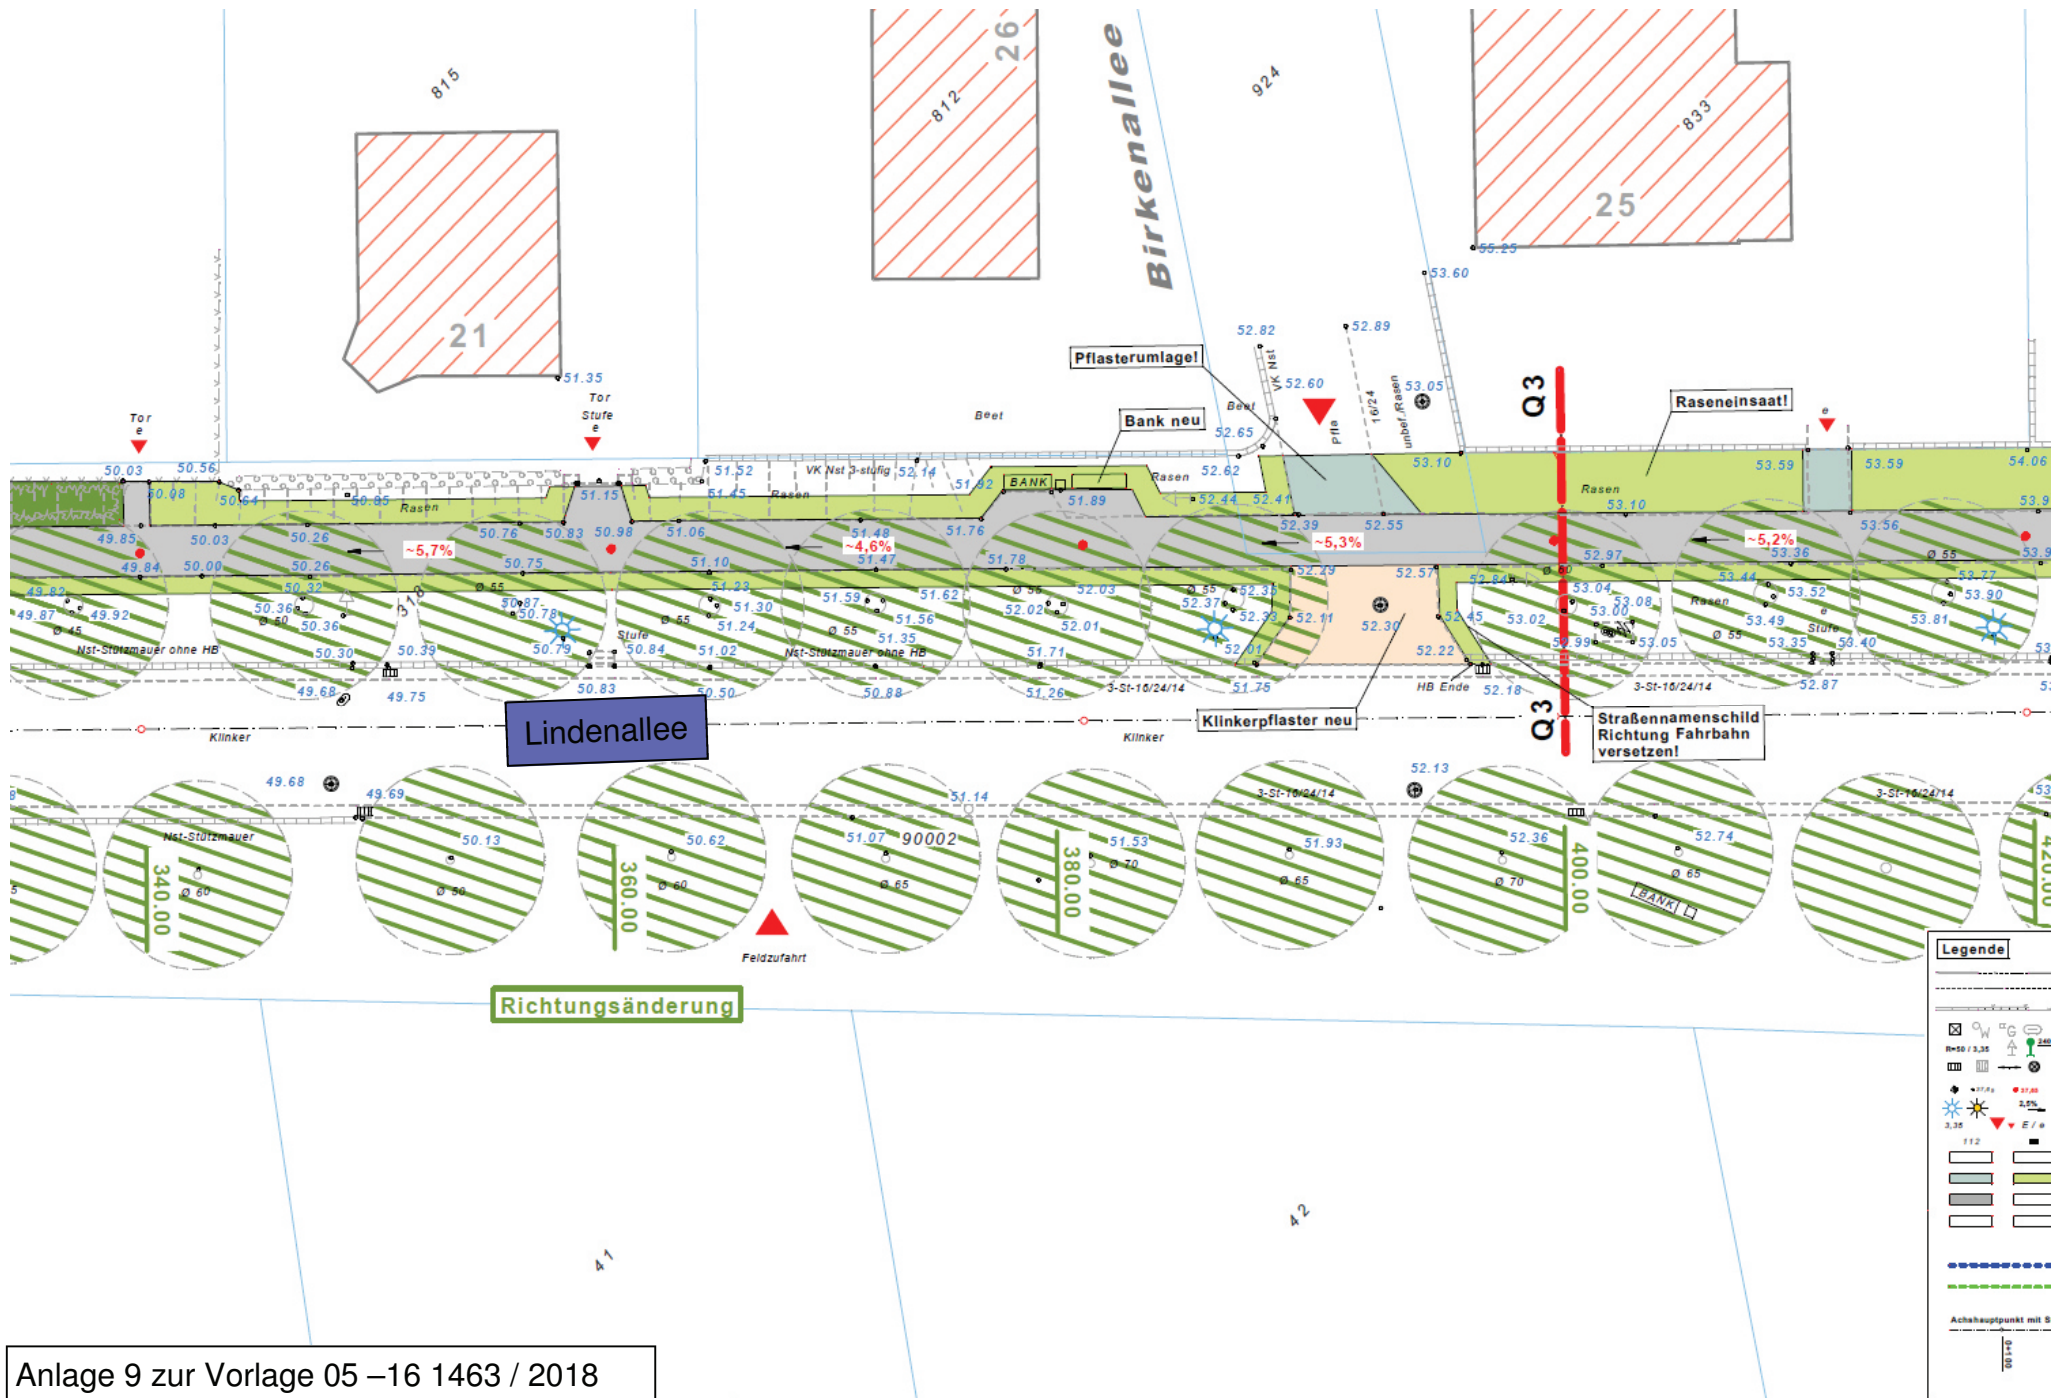

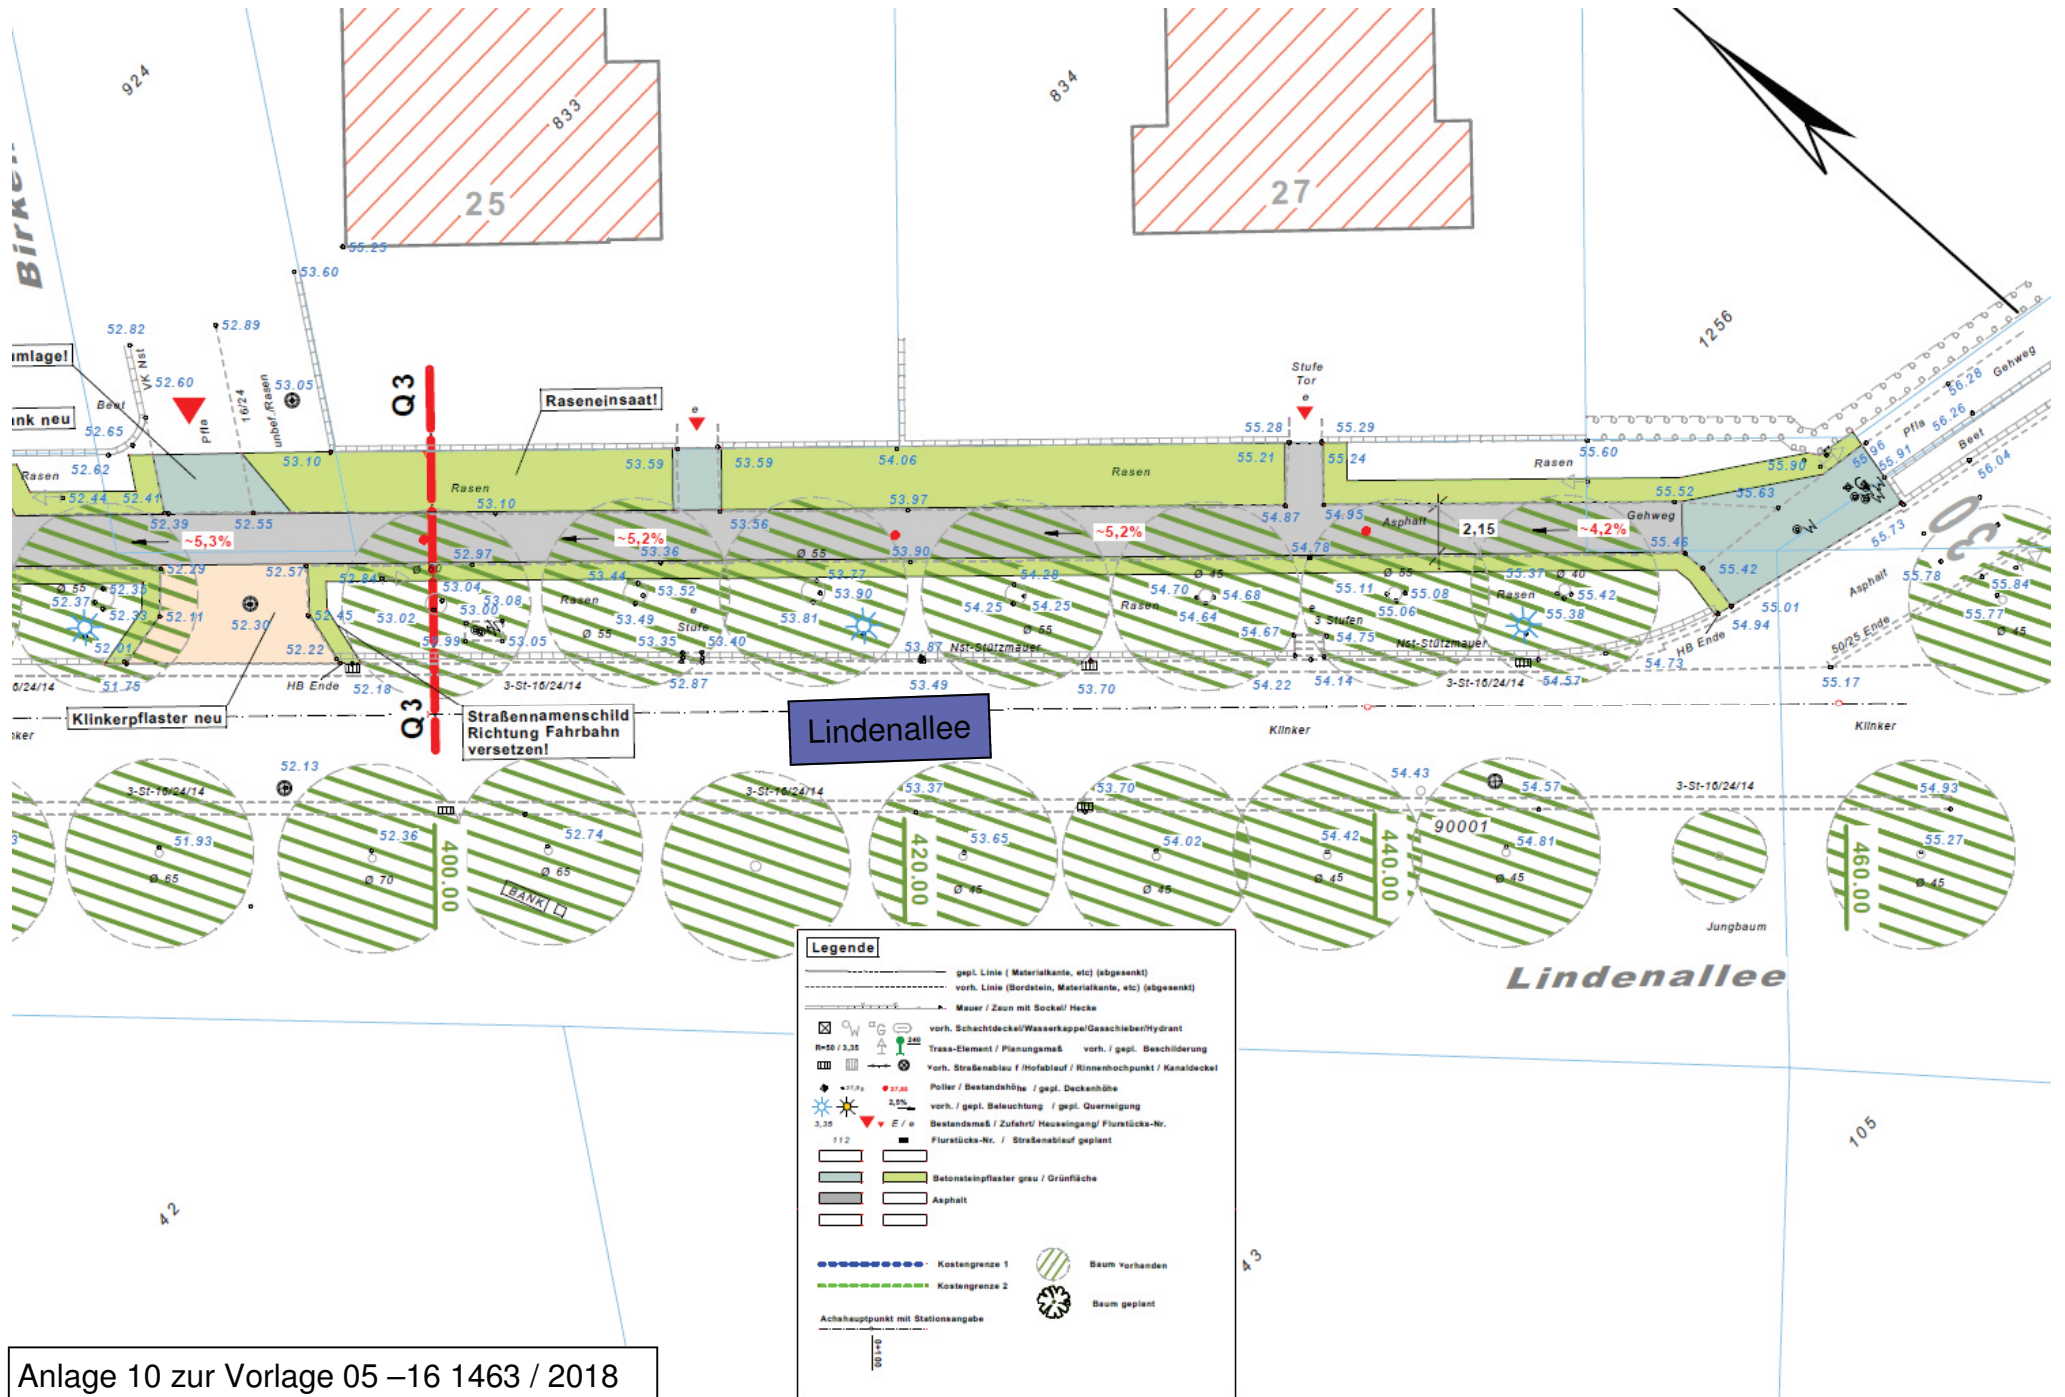


Ausbauquerschnitt 0+ 102

Q1

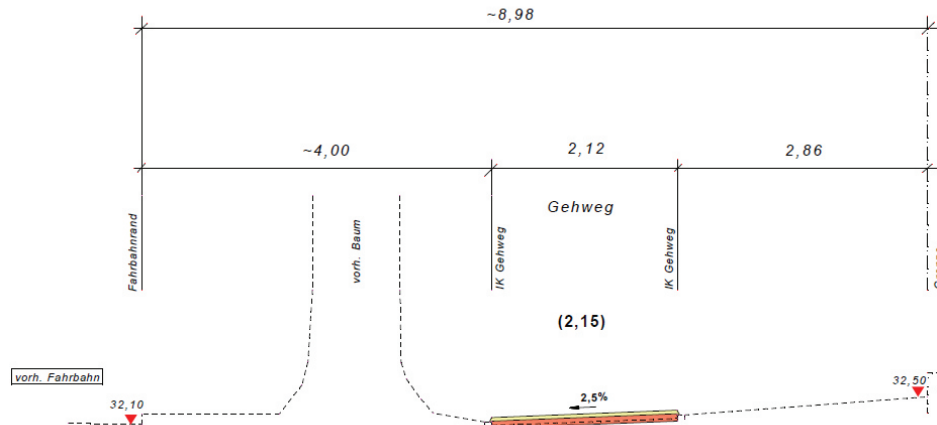


Ausbauquerschnitt 0+ 400

Q3

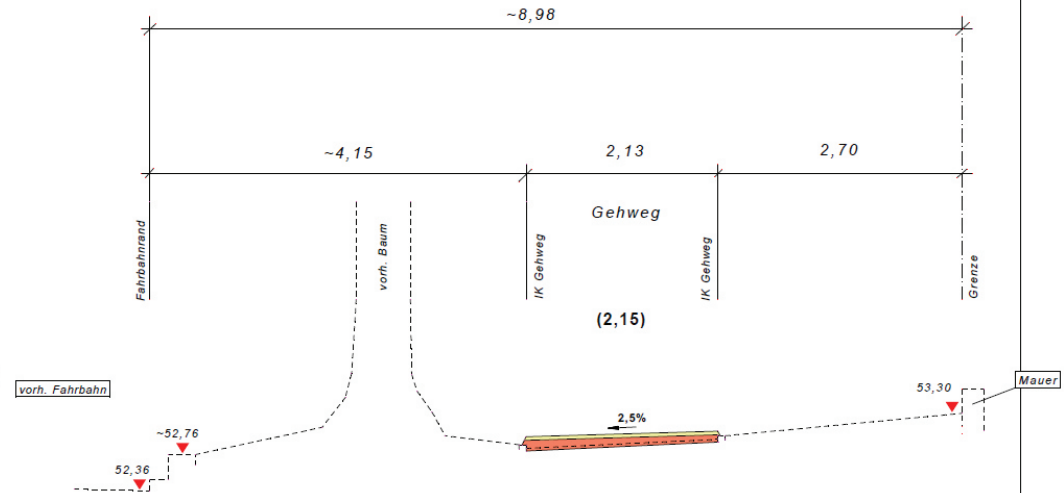

Ausbauquerschnitt 0+ 223

Q2

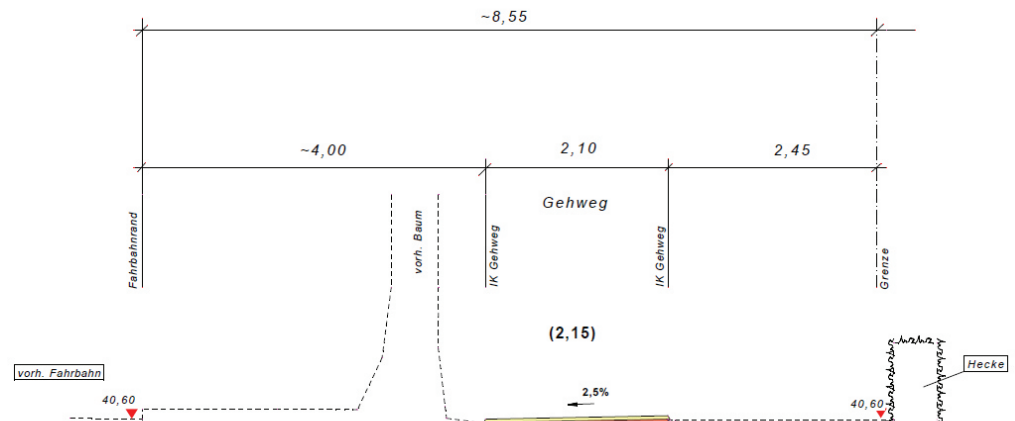


Variante 1 (Asphaltoberfläche)

Deckenaufbau Gehweg

- 4,0 cm Asphaltbeton AC 08 DS
- 2. Lage Geogitter Secugrid 200/40 (70KN/m) od. glw.
- 8,0 cm Asphalttragschicht AC 16 TS zwischen vorh. Einfassung T6-8/20
- ATS - Ausgleich gem. neuer Gradiente (bei Bedarf)
- 1. Lage Geogitter Secugrid 200/40 (70KN/m) od. glw.
- 3,0 cm fräsen und entsorgen (vorh. Asphalt i. M. 9 cm dick)
- auf vorh. und verbleibendem tragfähigem Unterbau


Ausbauquerschnitt 0+ 102

Q1

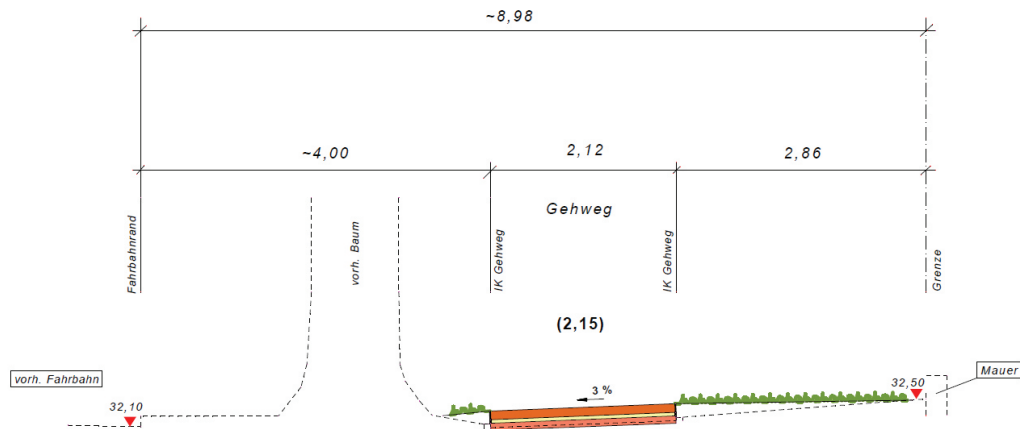


Ausbauquerschnitt 0+ 223

Q2

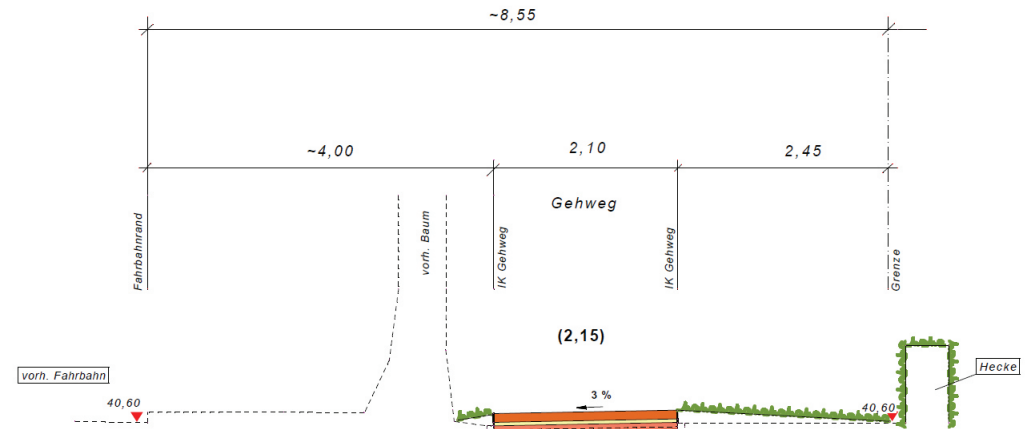

Ausbauquerschnitt 0+ 400

Q3

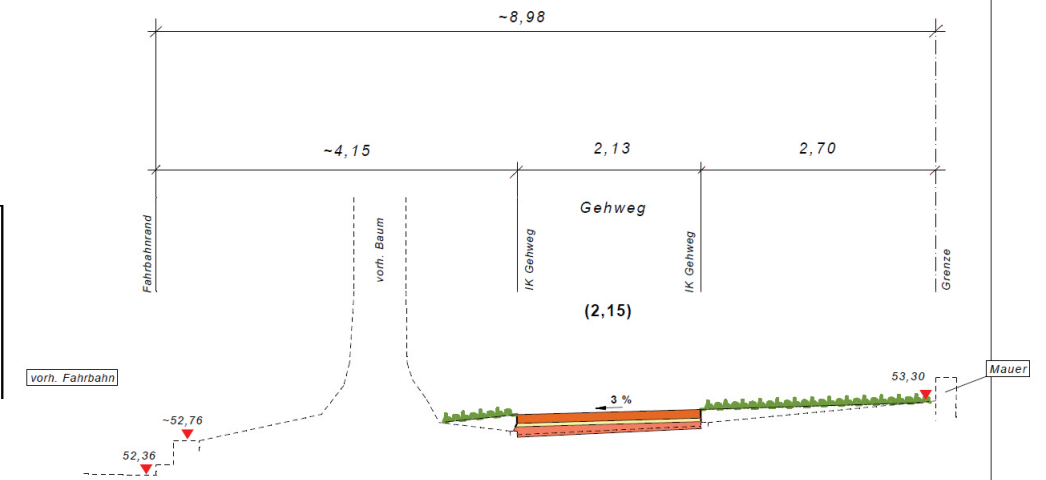

Variante 2 (holländisches Klinkerpflaster)

Deckenaufbau Gehweg

- 10,0 cm Klinkerpflaster Walformat (20 cm x 11 cm x 9,5 cm)
- 4,0 cm Bettung
- 8,0 cm Asphalttragschicht AC 16 TS zwischen vorh. Einfassung T6-8/20
ATS - Ausgleich gem. neuer Gradiente (bei Bedarf)
- 1. Lage Geogitter Secugrid 200/40 (70KN/m) od. glw.
fräsen und entsorgen (vorh. Asphalt i. M. 9 cm dick)
auf vorh. und verbleibendem tragfähigem Unterbau

Anlage 12 zur Vorlage 05 –16 1463 / 2018