Anlage 4 zu Vorlage 05-16 1484/2018

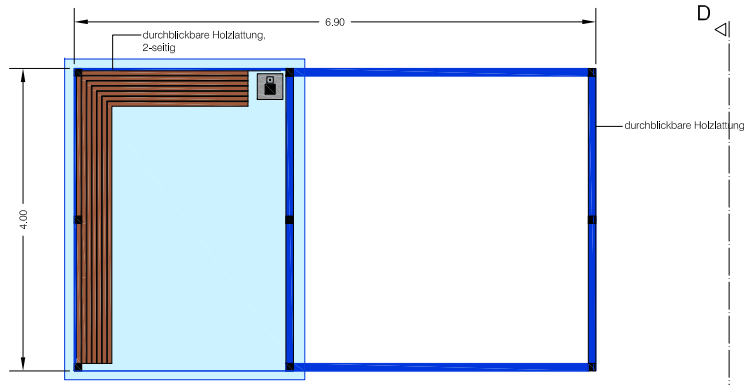

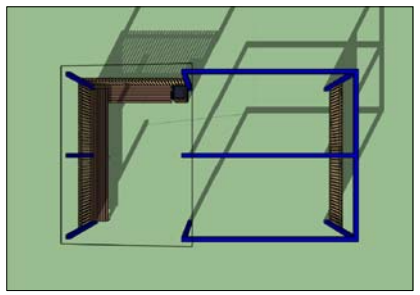

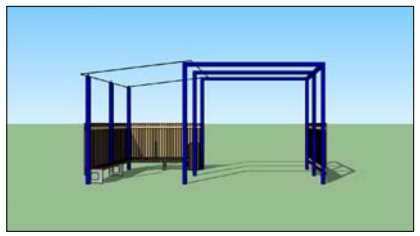

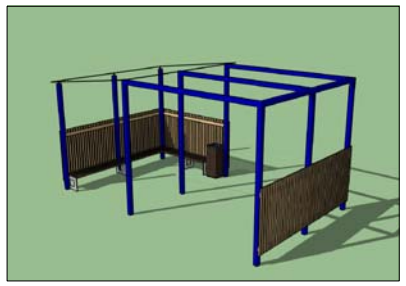

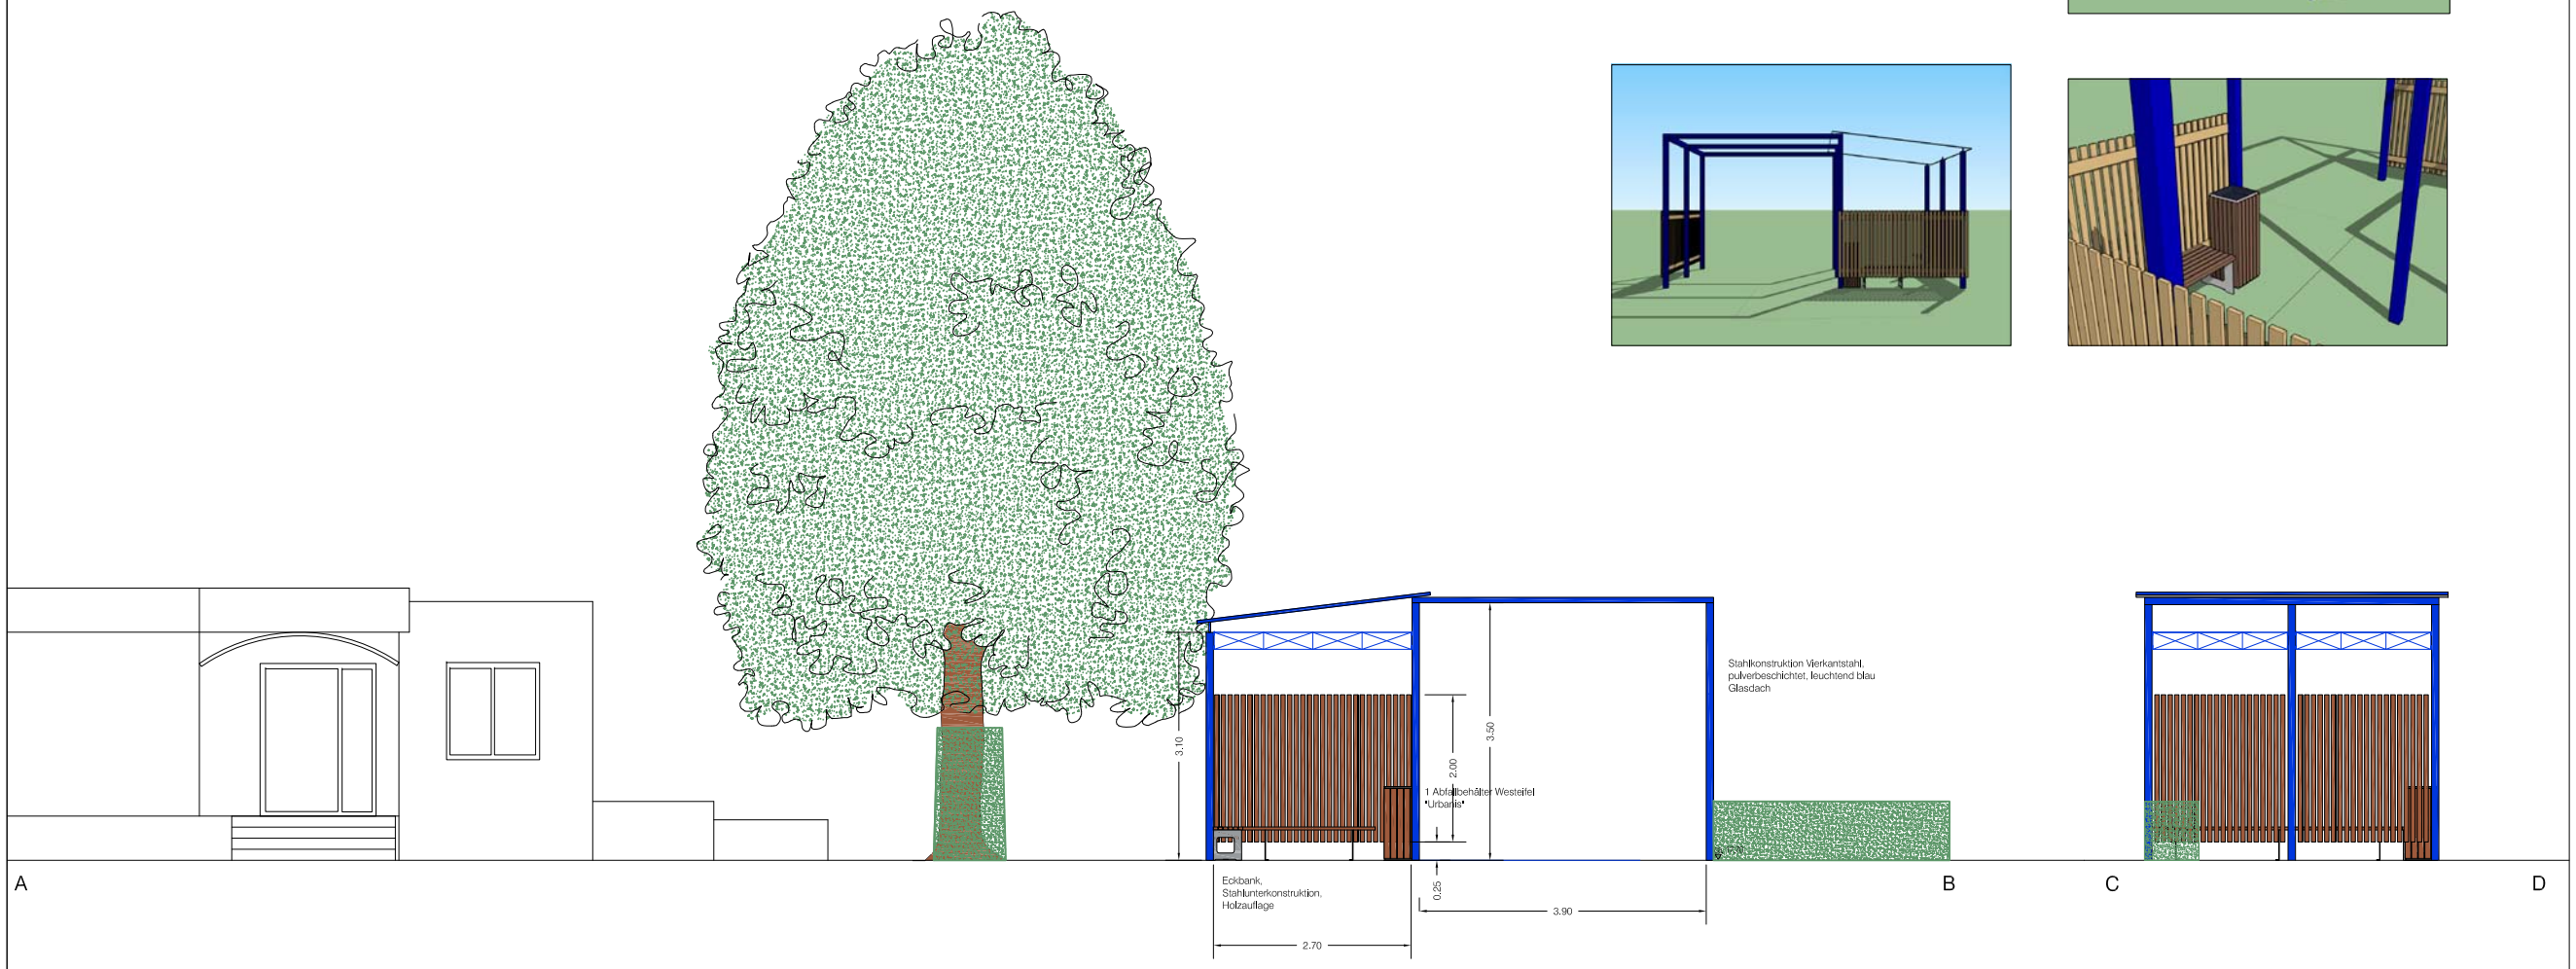

Vorabzug

Nr.	Änderung	gez.	gepr.	Datum
G				
F				
E				
D				
C				
B				
A				

Auftraggeber:

Stadt Emmerich am Rhein
Fachbereich 5 «Stadtentwicklung»
Geldmann 1
46446 Emmerich am Rhein

Tel.: +49 2822 75-1514
Fax: +49 2822 75-1589

Format: DIN A3

Maßstab im Original: 1:100

Datum: 11.5.2018

Bearbeiter: br / cu

Plan-Nr.: 3.10

Dr.-Robbers-Park Elten (Emmerich)

Entwurf

Detail Eingangspavillon

Im Lihental 76
45259 Essen
Fon 0201.747381-0
Fax 0201.747381-10
www.dtp-essen.de
post@dtp-essen.de

Planungsbüro DTP
Landschaftsarchitekten GmbH

Landschaftsarchitektur
Stadtentwicklung
Umweltplanung

Alle Baumaße sind vor der Ausführung vom Unternehmer auf ihre Richtigkeit zu prüfen und nachzurechnen. Unstimmigkeiten, die sich aus im Plan angegebenen Maßen und den tatsächlichen Gegebenheiten auf der Baustelle ergeben, sind vor Arbeitsbeginn mit der Bauleitung zu klären, andernfalls haftet der Unternehmer.

genehmigt durch	Unterschrift	Datum