



# Anlage 4 zu Vorlage 05-16 1848/2019

Bebauungsplanaufstellungsverfahren E 23/3 -St. Martini Umfeld-  
hier: Vorentwurf zur Gebietsfestsetzung

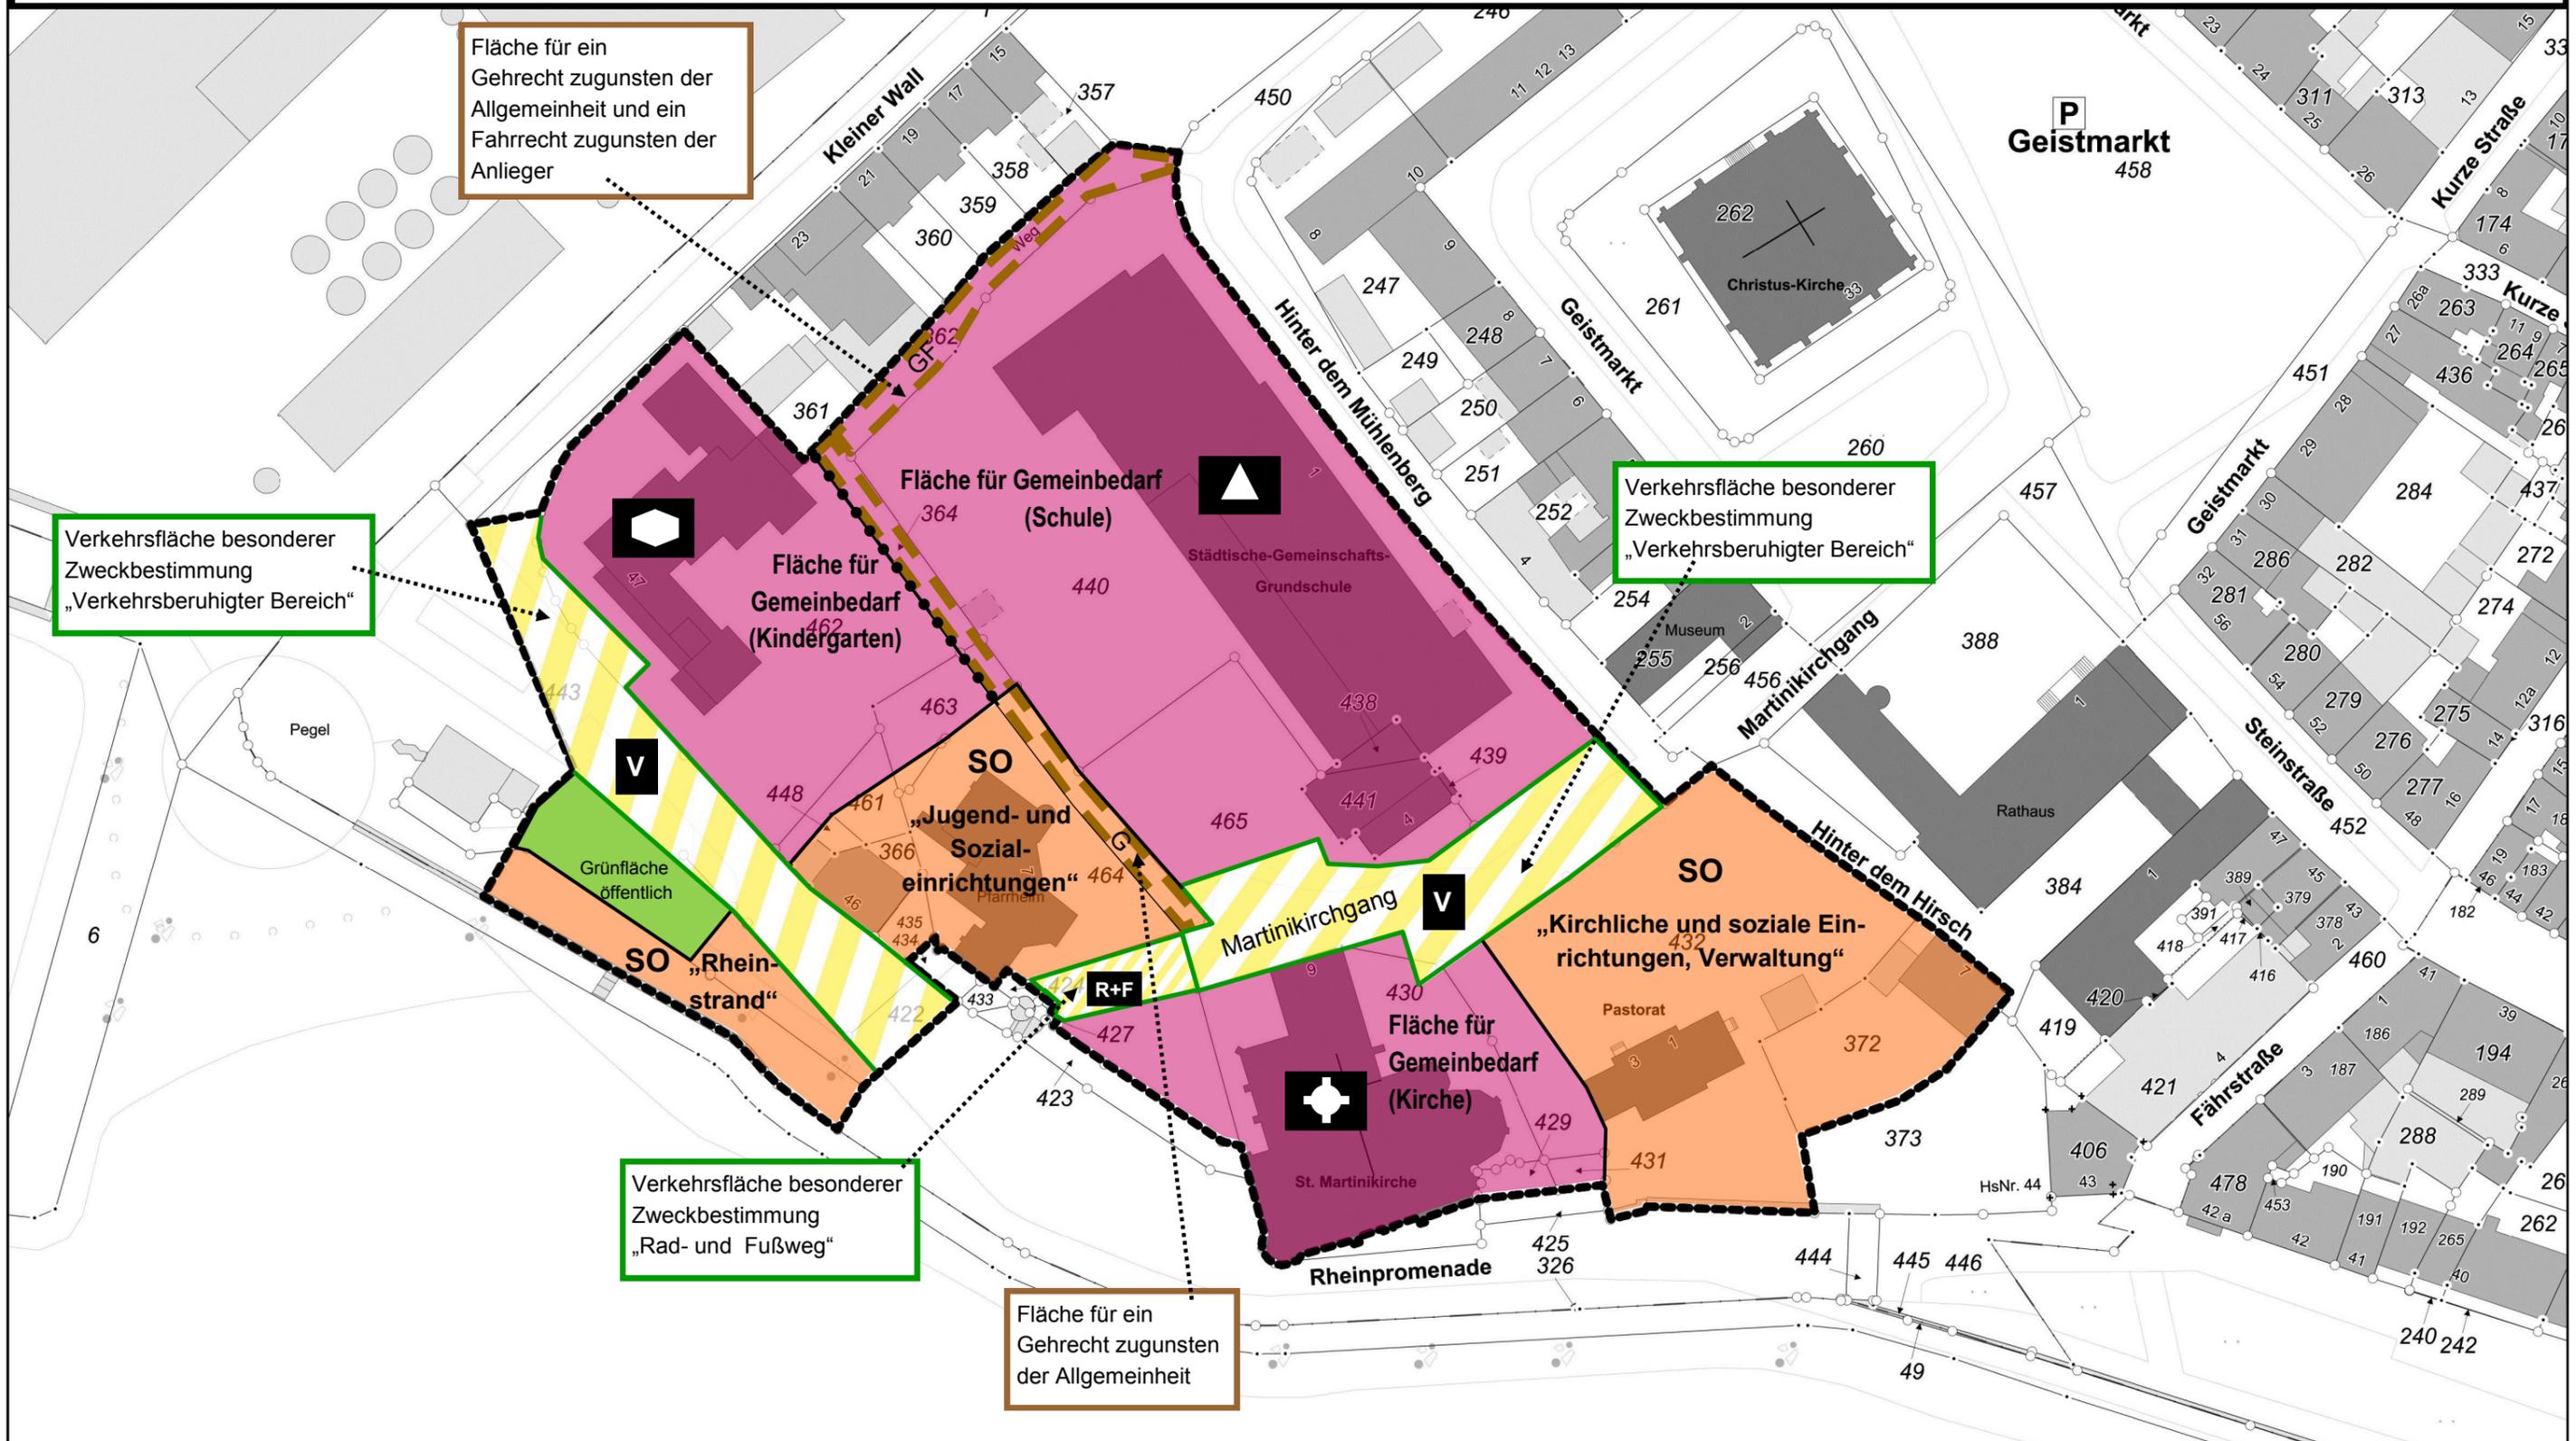

Maßstab 1 : 1.000

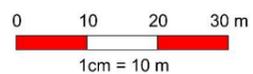

Gemarkung Emmerich  
Flur 23

