


Anlage 1 zum Gewässerschutzbericht

Karten (4) der Teileinzugsgebiete

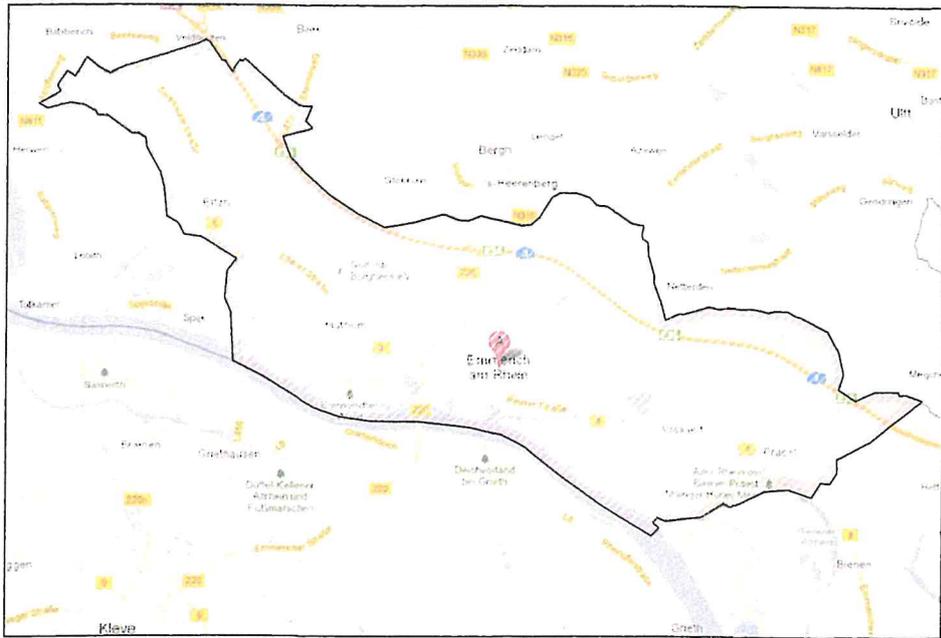

LEGENDE


- Teileinzugsgebiet 1.1 "Emmerich"
- Teileinzugsgebiet 1.2 "Elten"
- Teileinzugsgebiet 1.3 "Hüthum"
- Teileinzugsgebiet 1.4 "LDZ"
- Teileinzugsgebiet 1.5 "Blackweg"
- Teileinzugsgebiet 1.6 "GW Ost"
- Teileinzugsgebiet 1.7 "Duisburger Straße"
- Teileinzugsgebiet 1.8 "Industriehafen"
- Teileinzugsgebiet 1.9 "Vrasselt, Dornick, Praest"
- noch zu kanalisieren
- Abwasserableitung in die NL

Index	Datum	Art der Änderung	Name

Stadt Emmerich
Generalentwässerungsplan
Übersichtsplan Teileinzugsgebiete


GAS · STROM · NATÜRLICH WASSER

Dokumentenzustand		Sachgebiet Kanalnetz		Zeichnungstyp		Maßstab 1:20.000		
	Datum	Name	Fachgebiet		Organisationseinheit AWB		DMS-Nummer	
Erstellt	15.06.2012	Strock	Zeichnungsnummer GW-EMM-KN-Teileinzugsgebiete-001		Index 0		Blattzahl 1.1/1	
Geprüft	15.06.2012	Steinert						
Genehmigt								

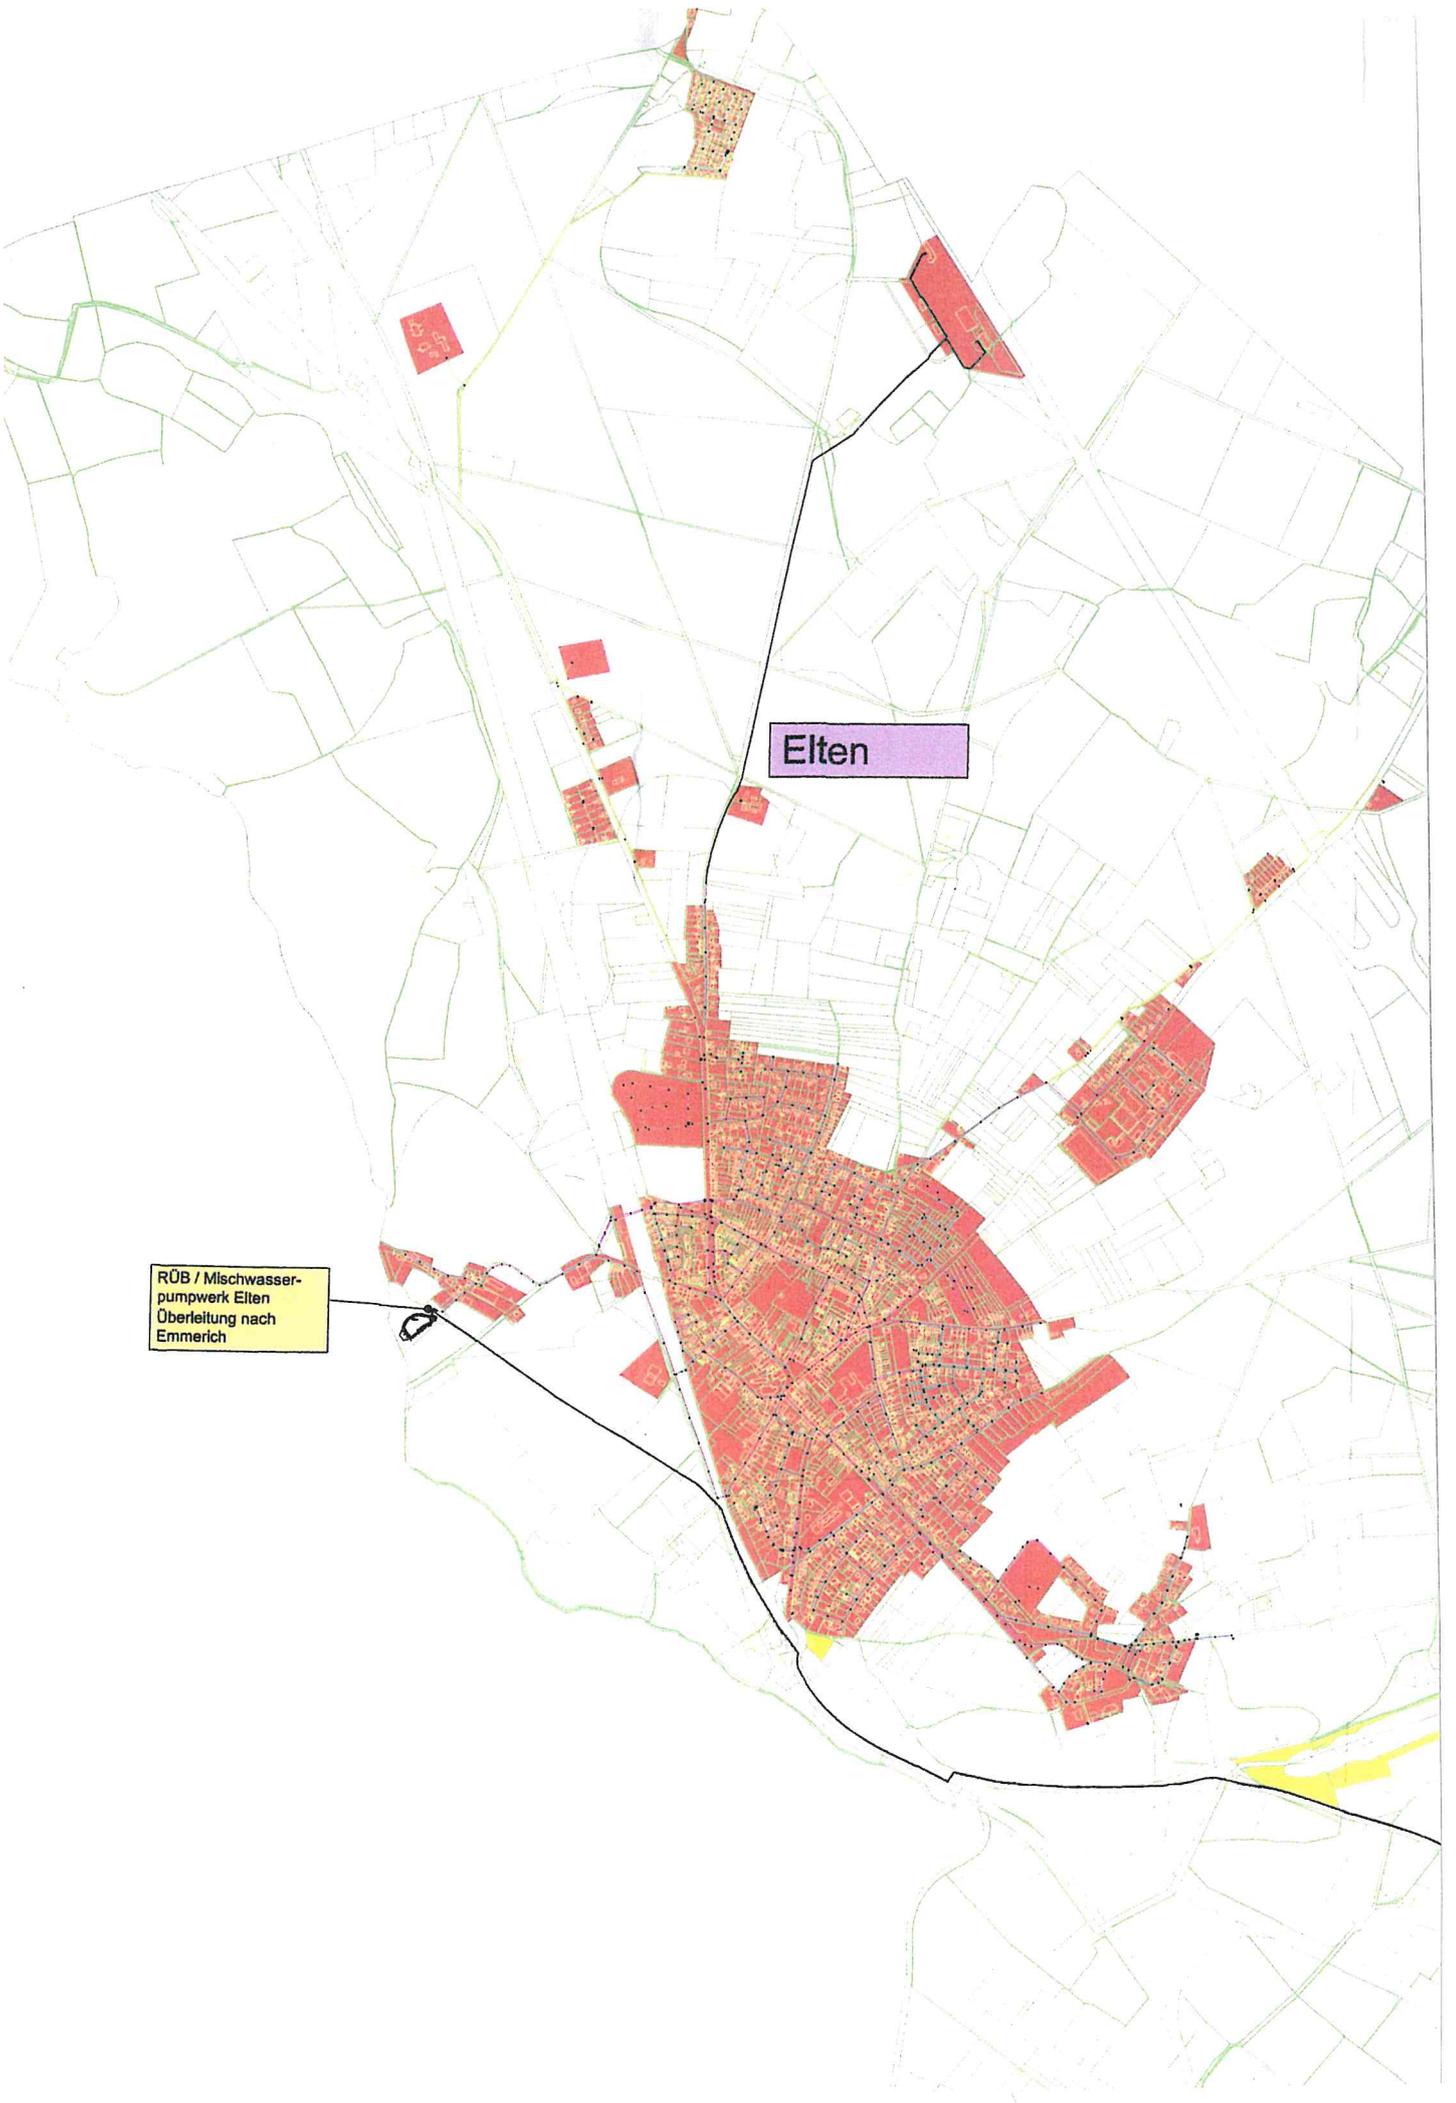

Elten

RÖB / Mischwasser-
pumpwerk Elten
Überleitung nach
Emmerich

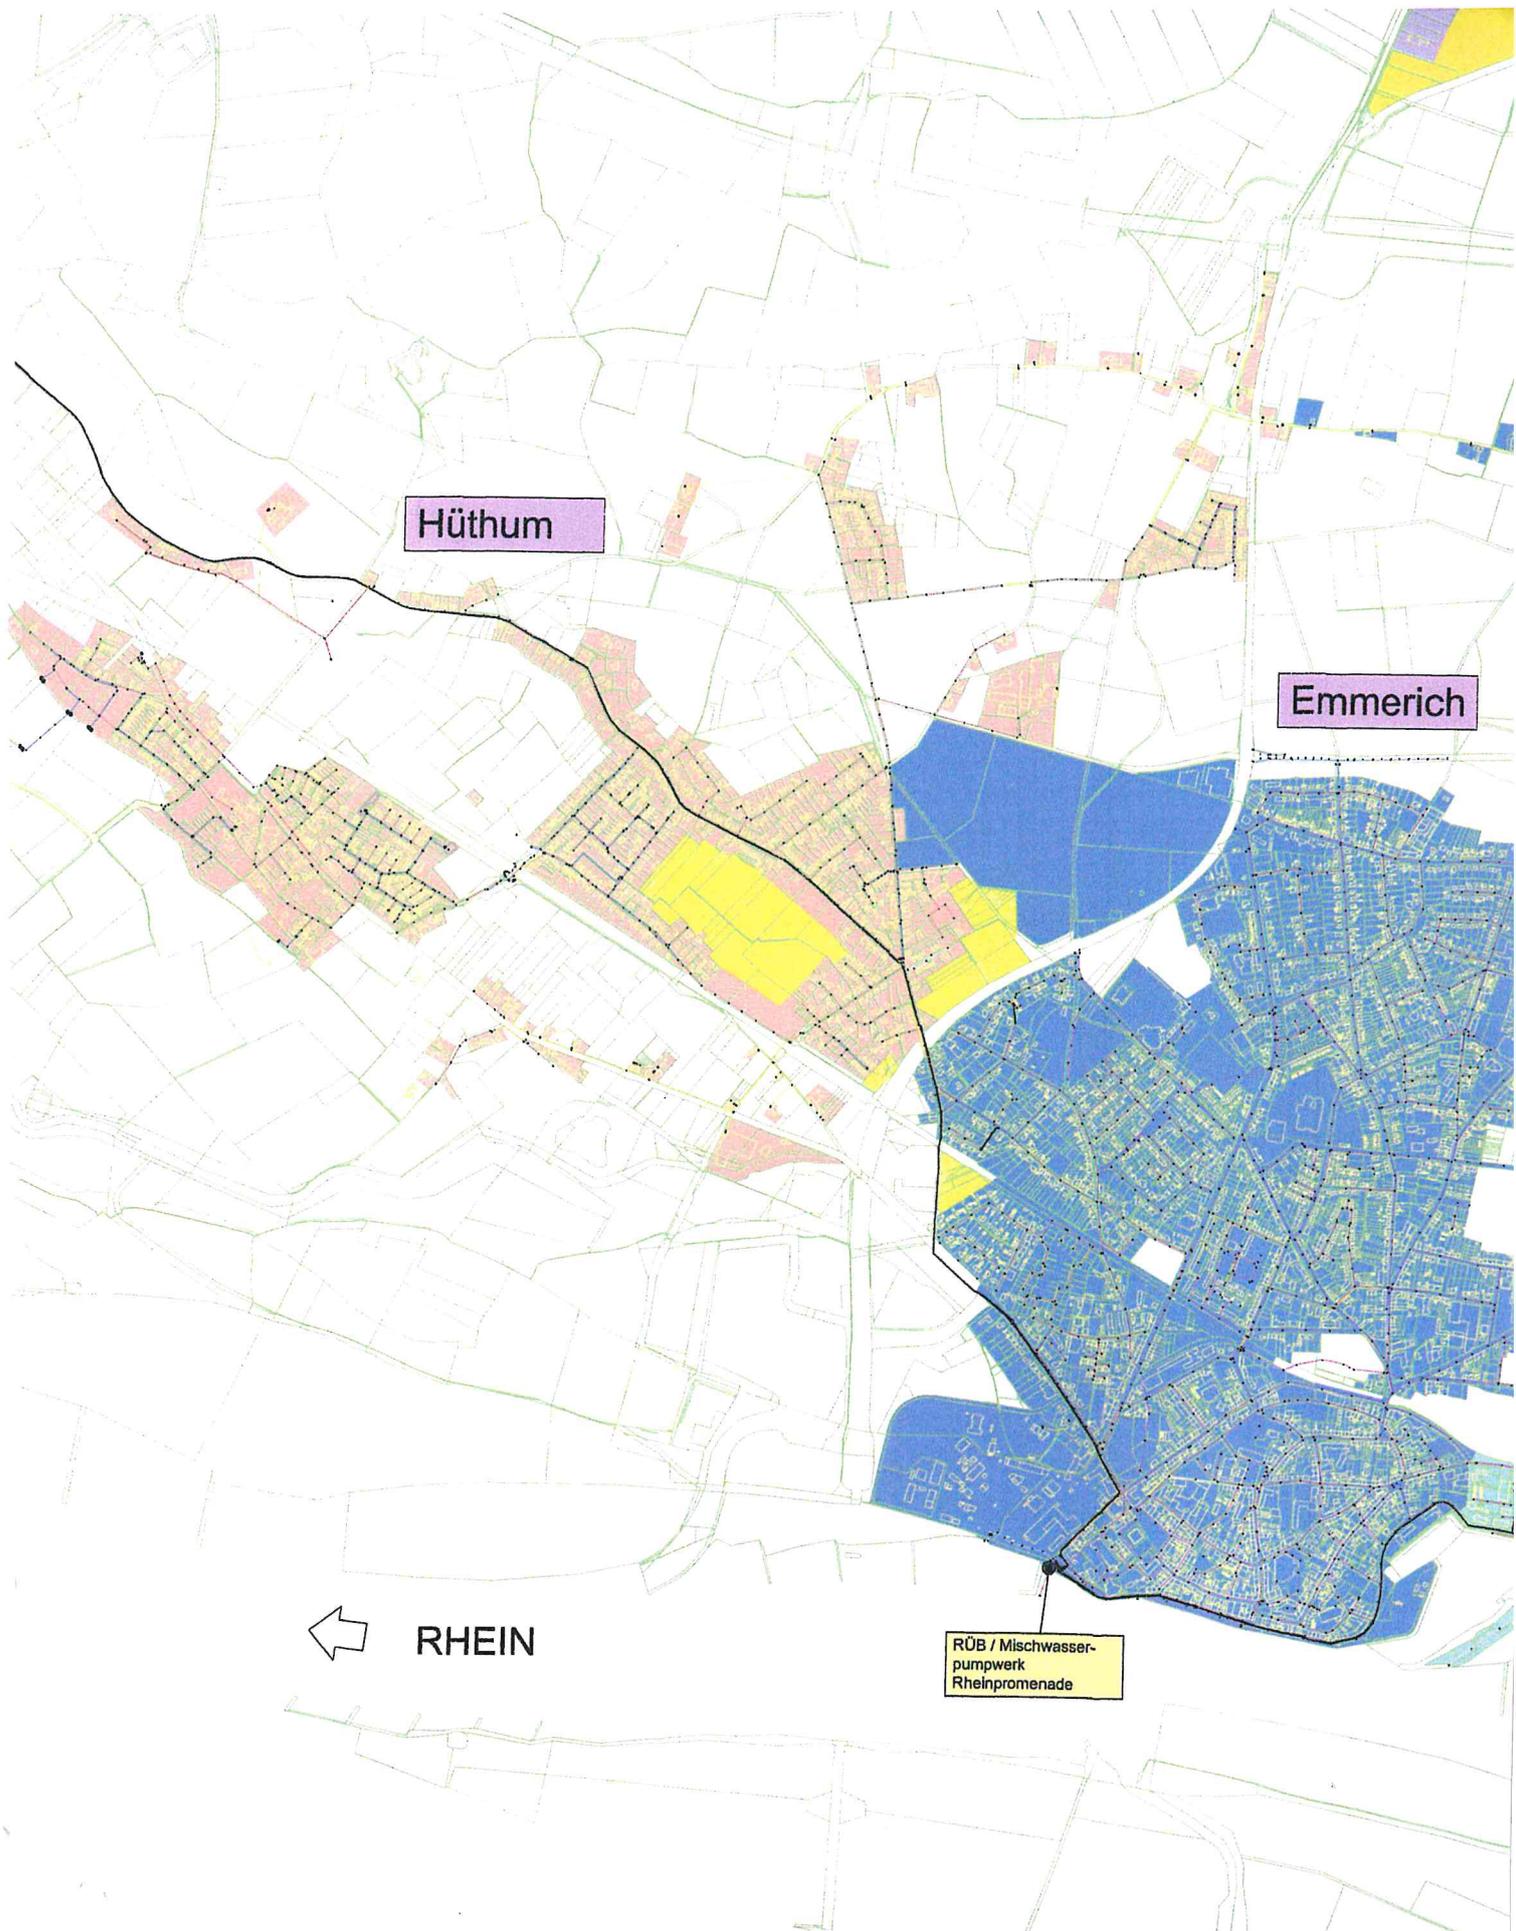

Hüthum

Emmerich




RHEIN

RÜB / Mischwasserpumpwerk
Rheinpromenade

Emmerich

RÜB / Mischwasser-
pumpwerk
Rheinpromenade

Kläranlage
Emmerich

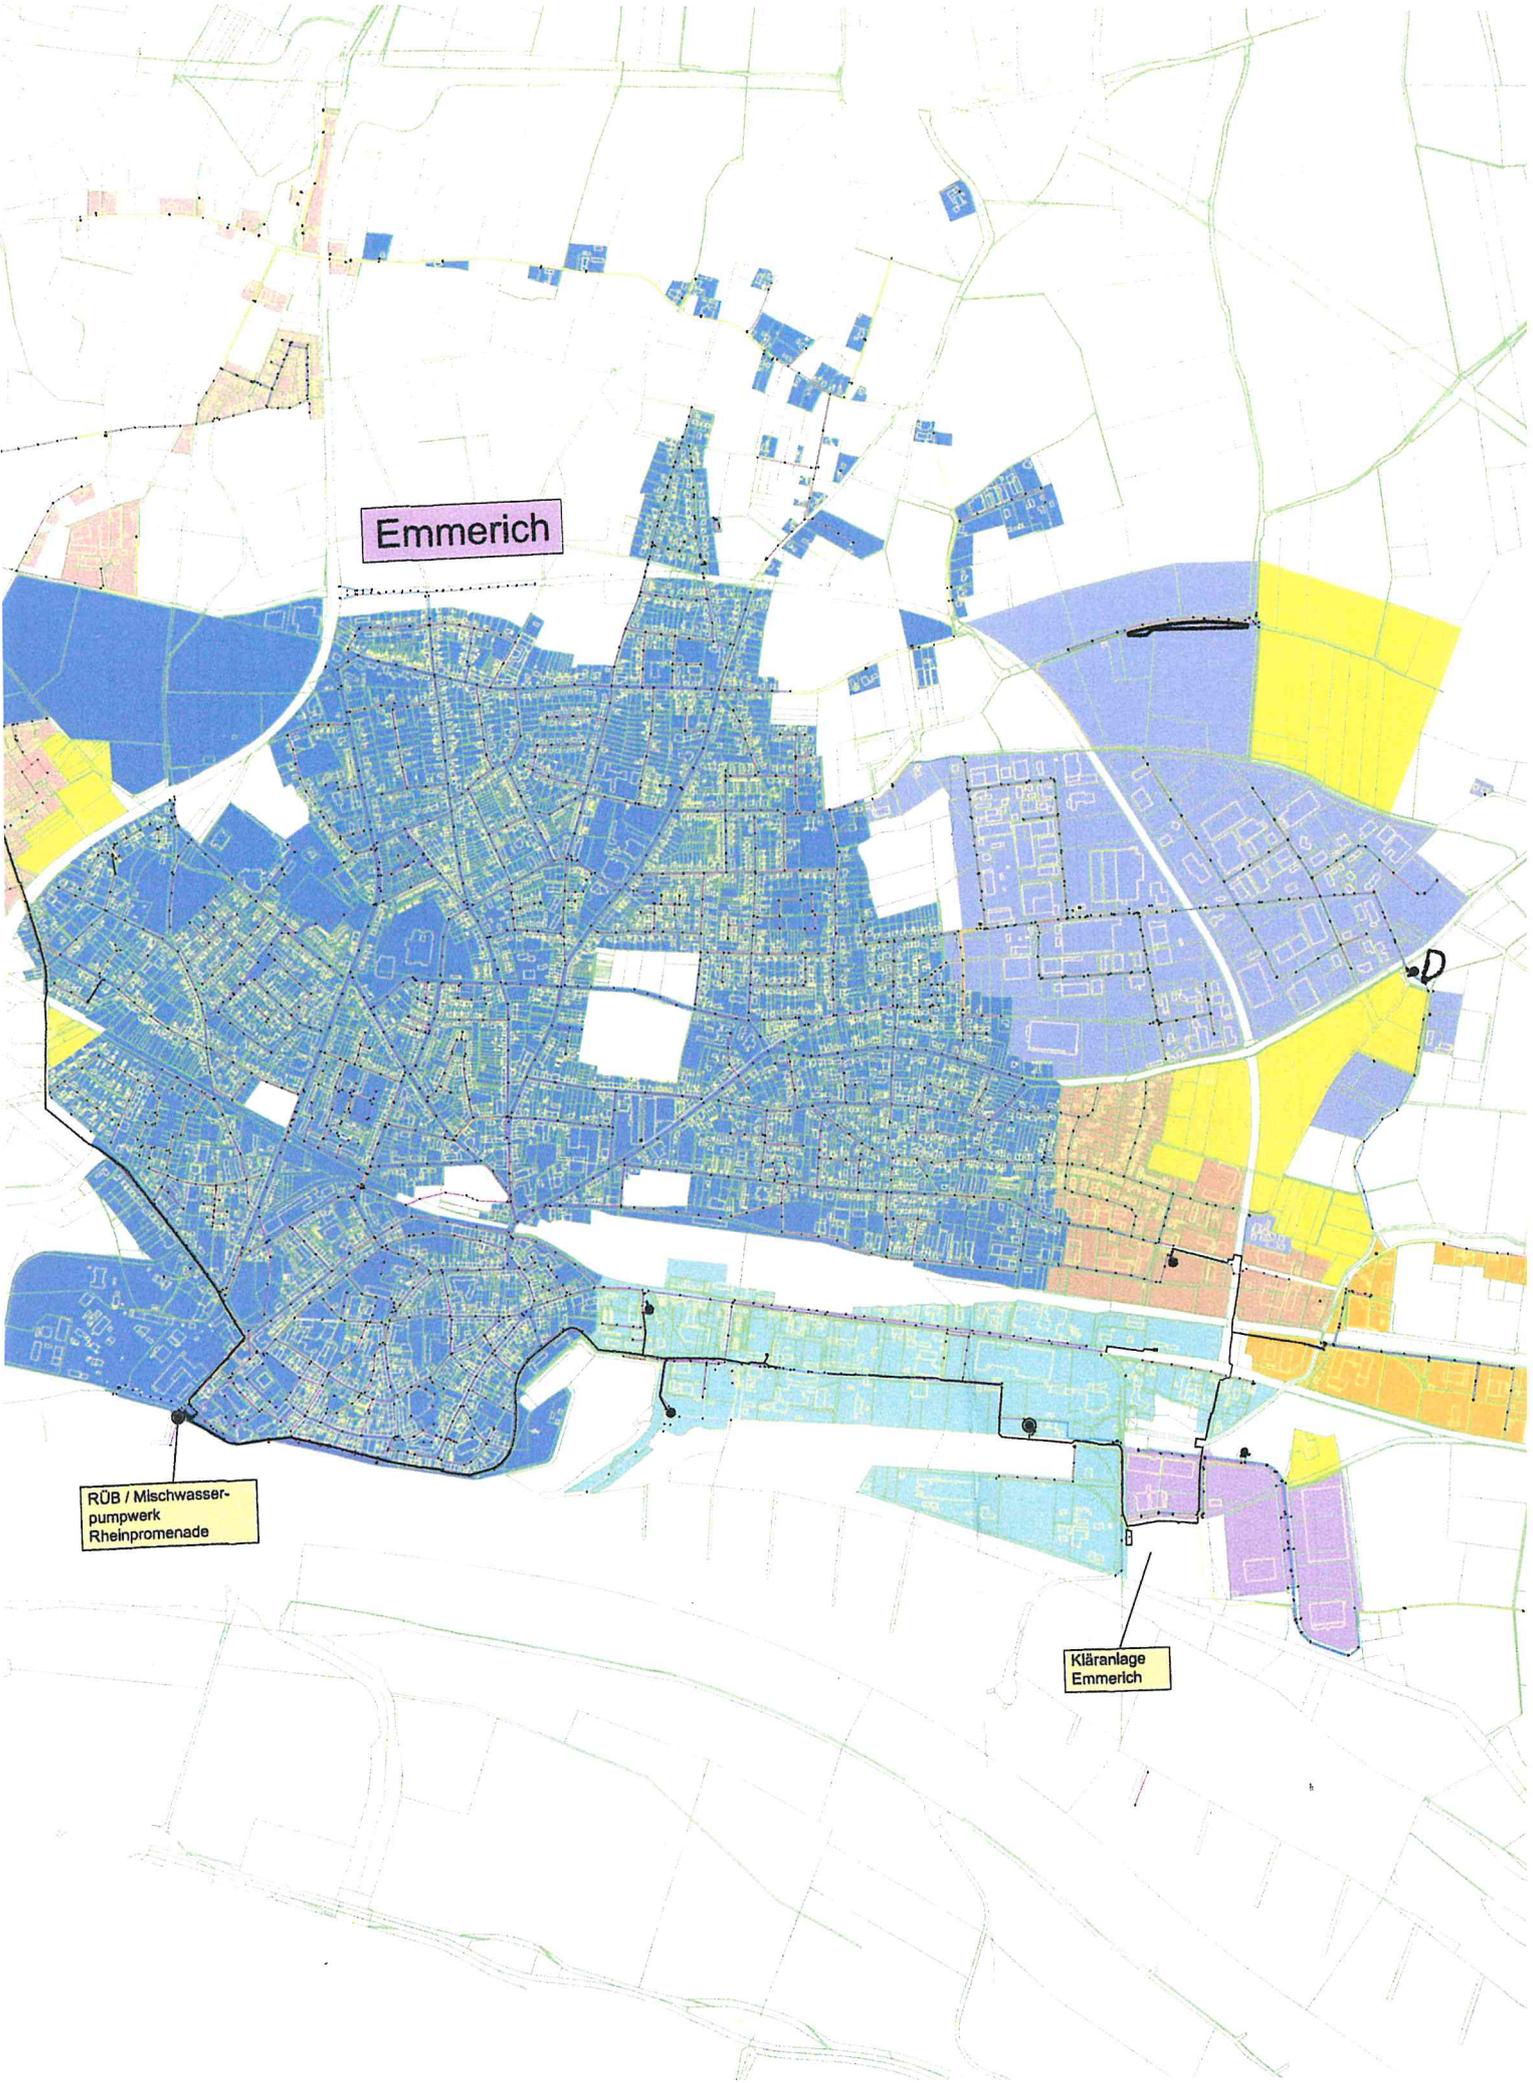



Praest

Vrasselt

Dornick

