

Bisherige Darstellung


Maßstab 1 : 12.500




Änderungsbereich



Flächen für die Landwirtschaft

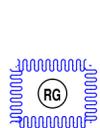

Hochwasser-Risikogebiete HQextrem  
gem. § 73 Abs. 1 WHG

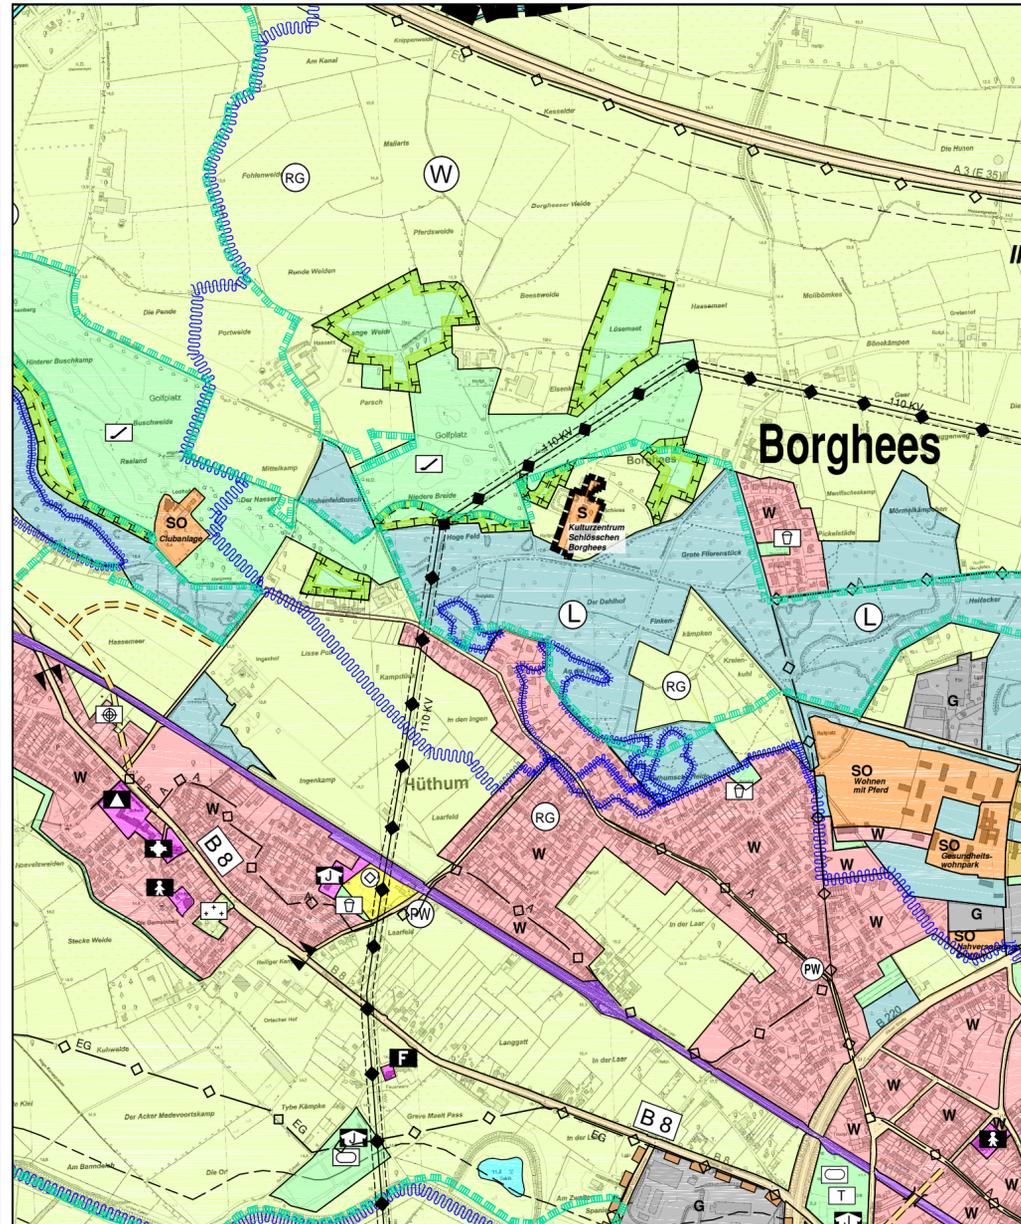

Zukünftige Darstellung


Maßstab 1 : 12.500



Änderungsbereich



S Sonderbaufäche - Kulturzentrum  
Schlösschen Borghees

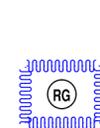

Hochwasser-Risikogebiete HQextrem  
gem. § 73 Abs. 1 WHG

Der für die Bauleitplanung zuständige Ausschuss für Stadtentwicklung des Rates der Stadt Emmerich am Rhein fasste am ..... gemäß § 2 Abs. 1 i.V.m. § 8 Baugesetzbuch (BauGB) den Aufstellungsbeschluss zur **94. Änderung** des Flächennutzungsplanes der Stadt Emmerich am Rhein.

Emmerich am Rhein,

Bürgermeister

Ratsmitglied

Der Ausschuss für Stadtentwicklung des Rates der Stadt Emmerich am Rhein stimmte am ..... dem Entwurf zur **94. Änderung** des Flächennutzungsplanes mit seiner Begründung zu und beschloss die öffentliche Auslegung gemäß § 3 Abs. 2 BauGB.

Emmerich am Rhein,

Bürgermeister

Ratsmitglied

Der Rat der Stadt Emmerich am Rhein hat am ..... den Entwurf der Flächennutzungsplanänderung mit der Begründung gemäß § 2 Abs. 1 i.V.m. § 8 BauGB vom 23.09.2004 (BGBl. I S. 2414) in der zum Zeitpunkt des Beschlusses gültigen Fassung als **94. Änderung** des Flächennutzungsplanes der Stadt Emmerich am Rhein beschlossen.

Emmerich am Rhein,

Bürgermeister

Ratsmitglied

Gemäß § 6 Abs. 1 BauGB ist die **94. Änderung** des Flächennutzungsplanes der Stadt Emmerich am Rhein mit

Verfügung vom ..... AZ: .....

Düsseldorf,  
Bezirksregierung Düsseldorf  
Im Auftrag

## Flächennutzungsplan der Stadt Emmerich am Rhein



### 94. Änderung

hier: Umwandlung einer Fläche für die Landwirtschaft in eine Sonderbaufäche "Kulturzentrum Schlösschen Borghees"

... Ausfertigung