


# Anlage 4 zu Vorlage 05-16 2219/2020

Bebauungsplanverfahren E 18/12 -Südliches Fünfeck-  
hier: Planungsvorentwurf

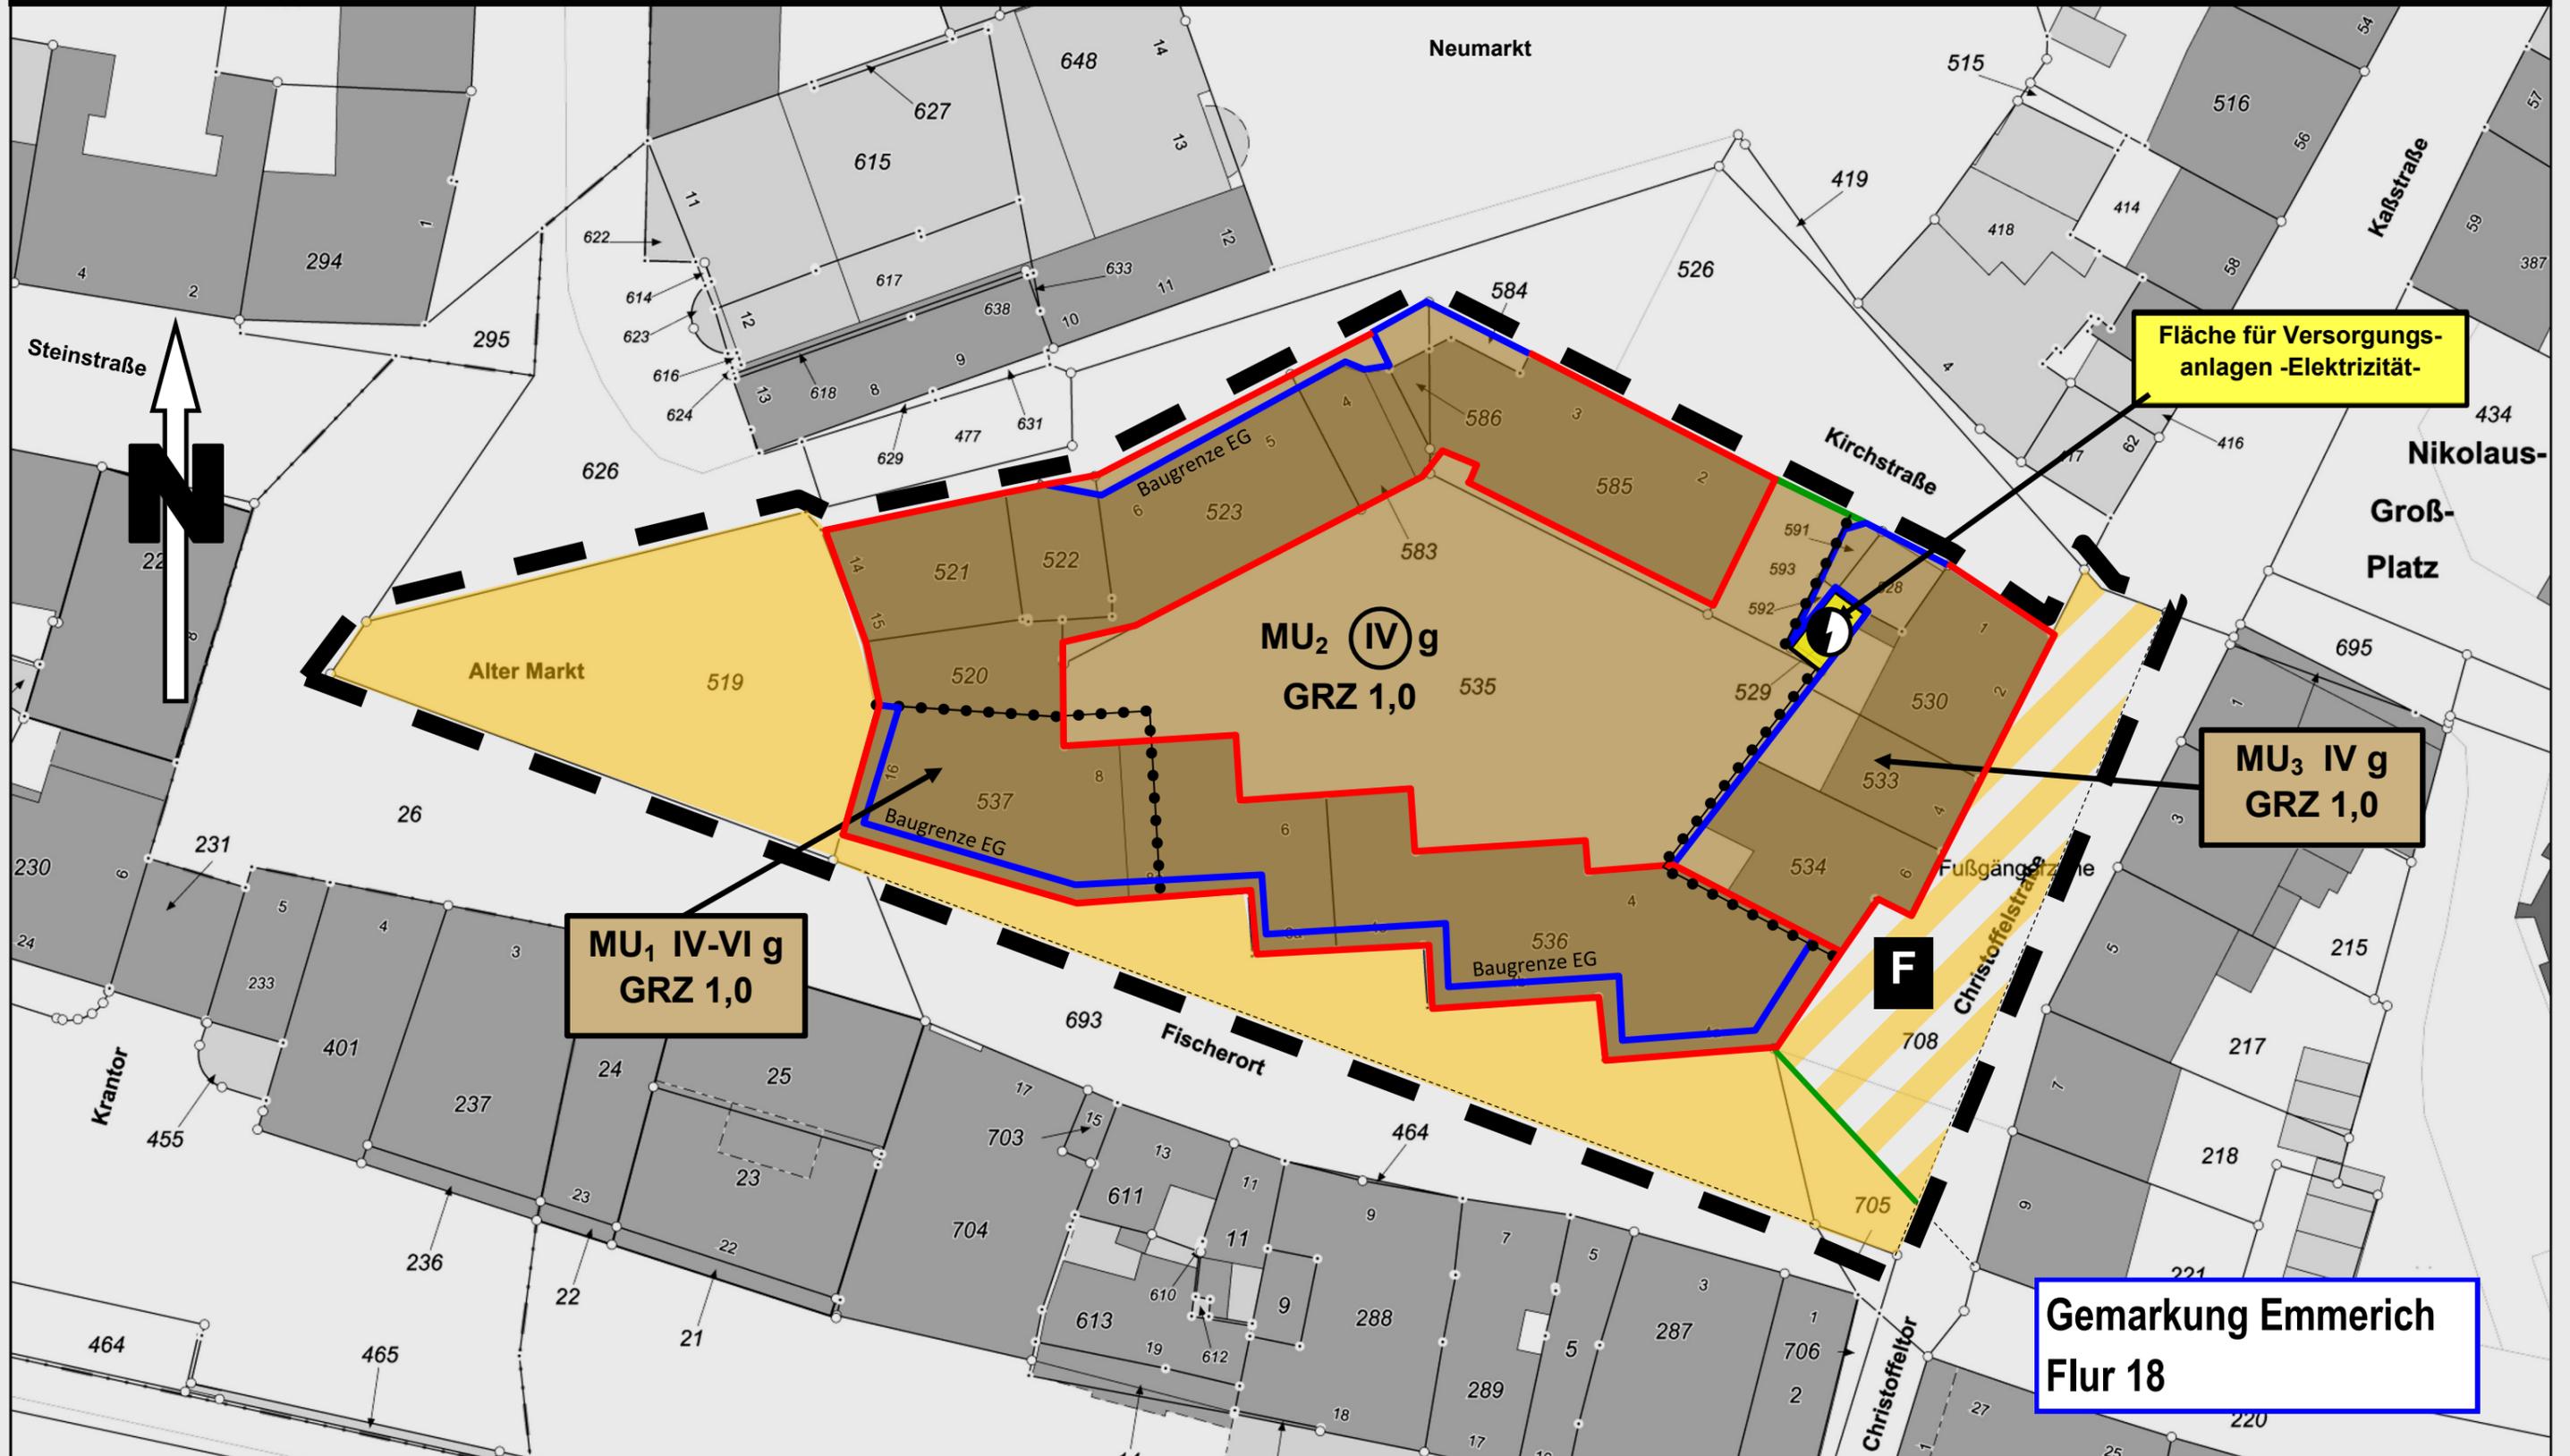

Fläche für Versorgungsanlagen -Elektrizität-

MU<sub>1</sub> IV-VI g  
GRZ 1,0

MU<sub>3</sub> IV g  
GRZ 1,0

Gemarkung Emmerich  
Flur 18

0 5 10 15 m  
1cm = 5 m

