Emmerich, Neumarkt
Schnitt Verlauf Entrauchungsrohre
06.05.2020 M 1:100

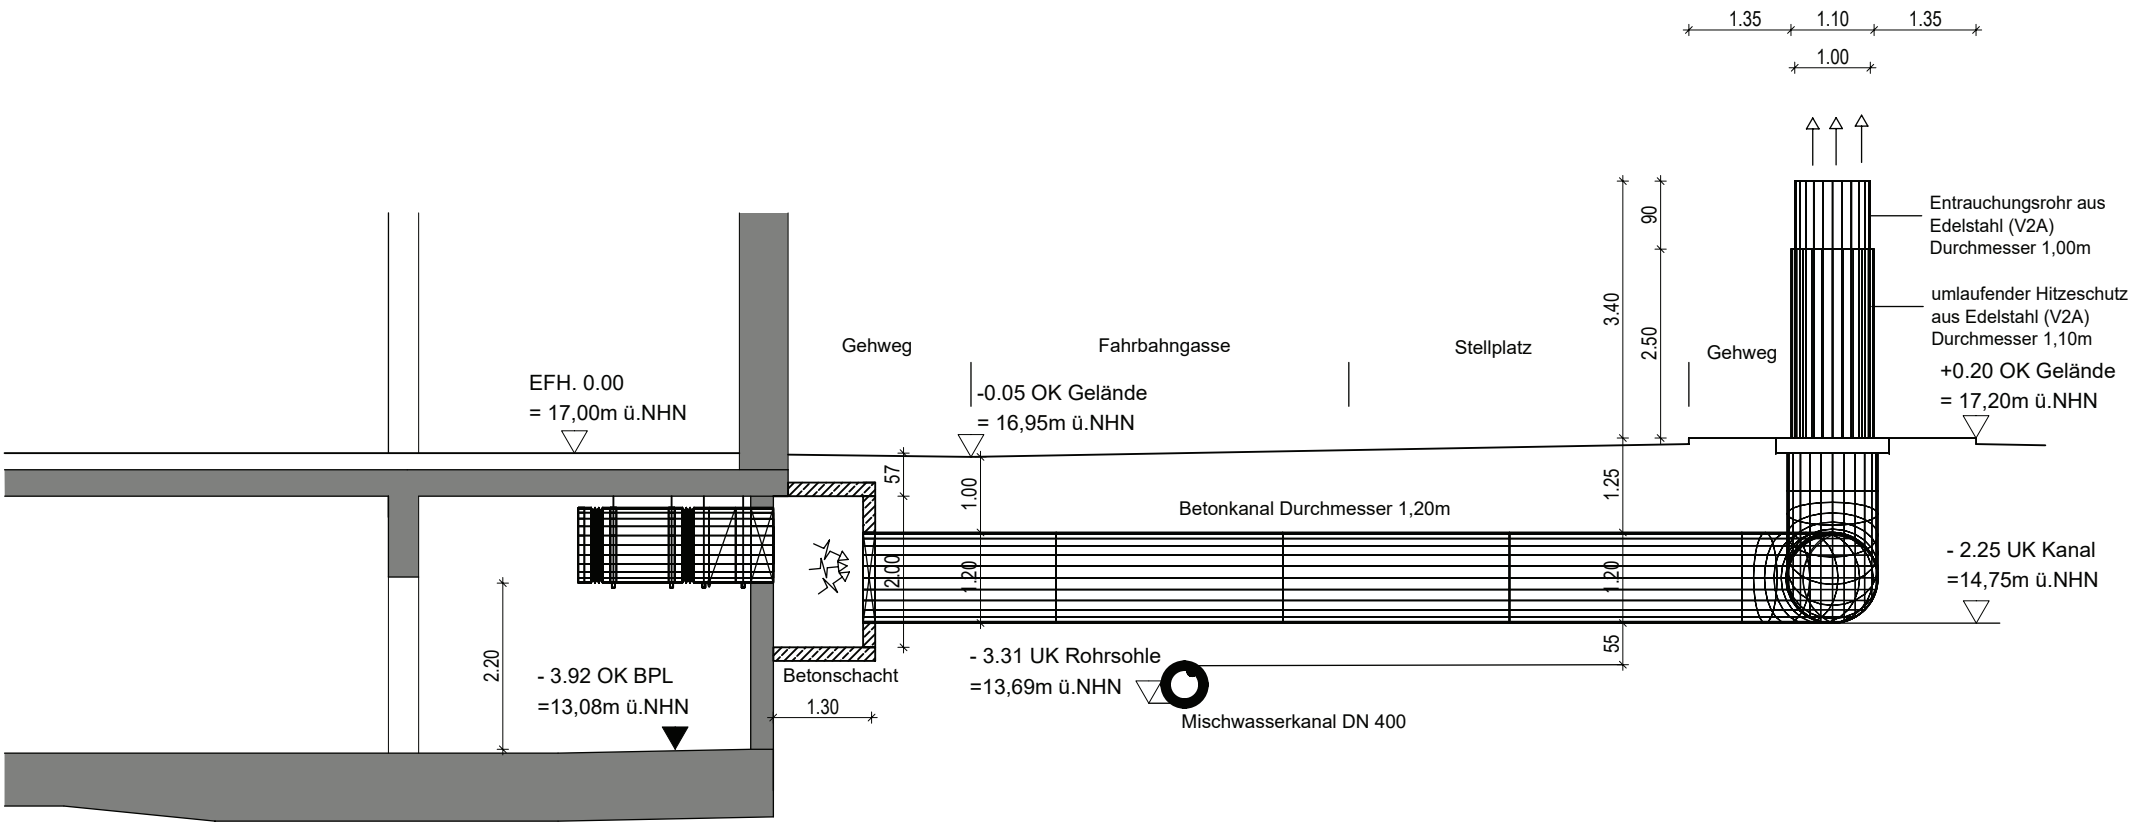

Dipl.-Ing. Schoofs Planungs GmbH
Egmontstraße 2b, 47623 Kevelaer