


# Anlage 1 zu Vorlage 05-16 2362/2020

## 3. Änderung des Bebauungsplanes EL 19/2; hier: Übersichtsplan 1 : 5000

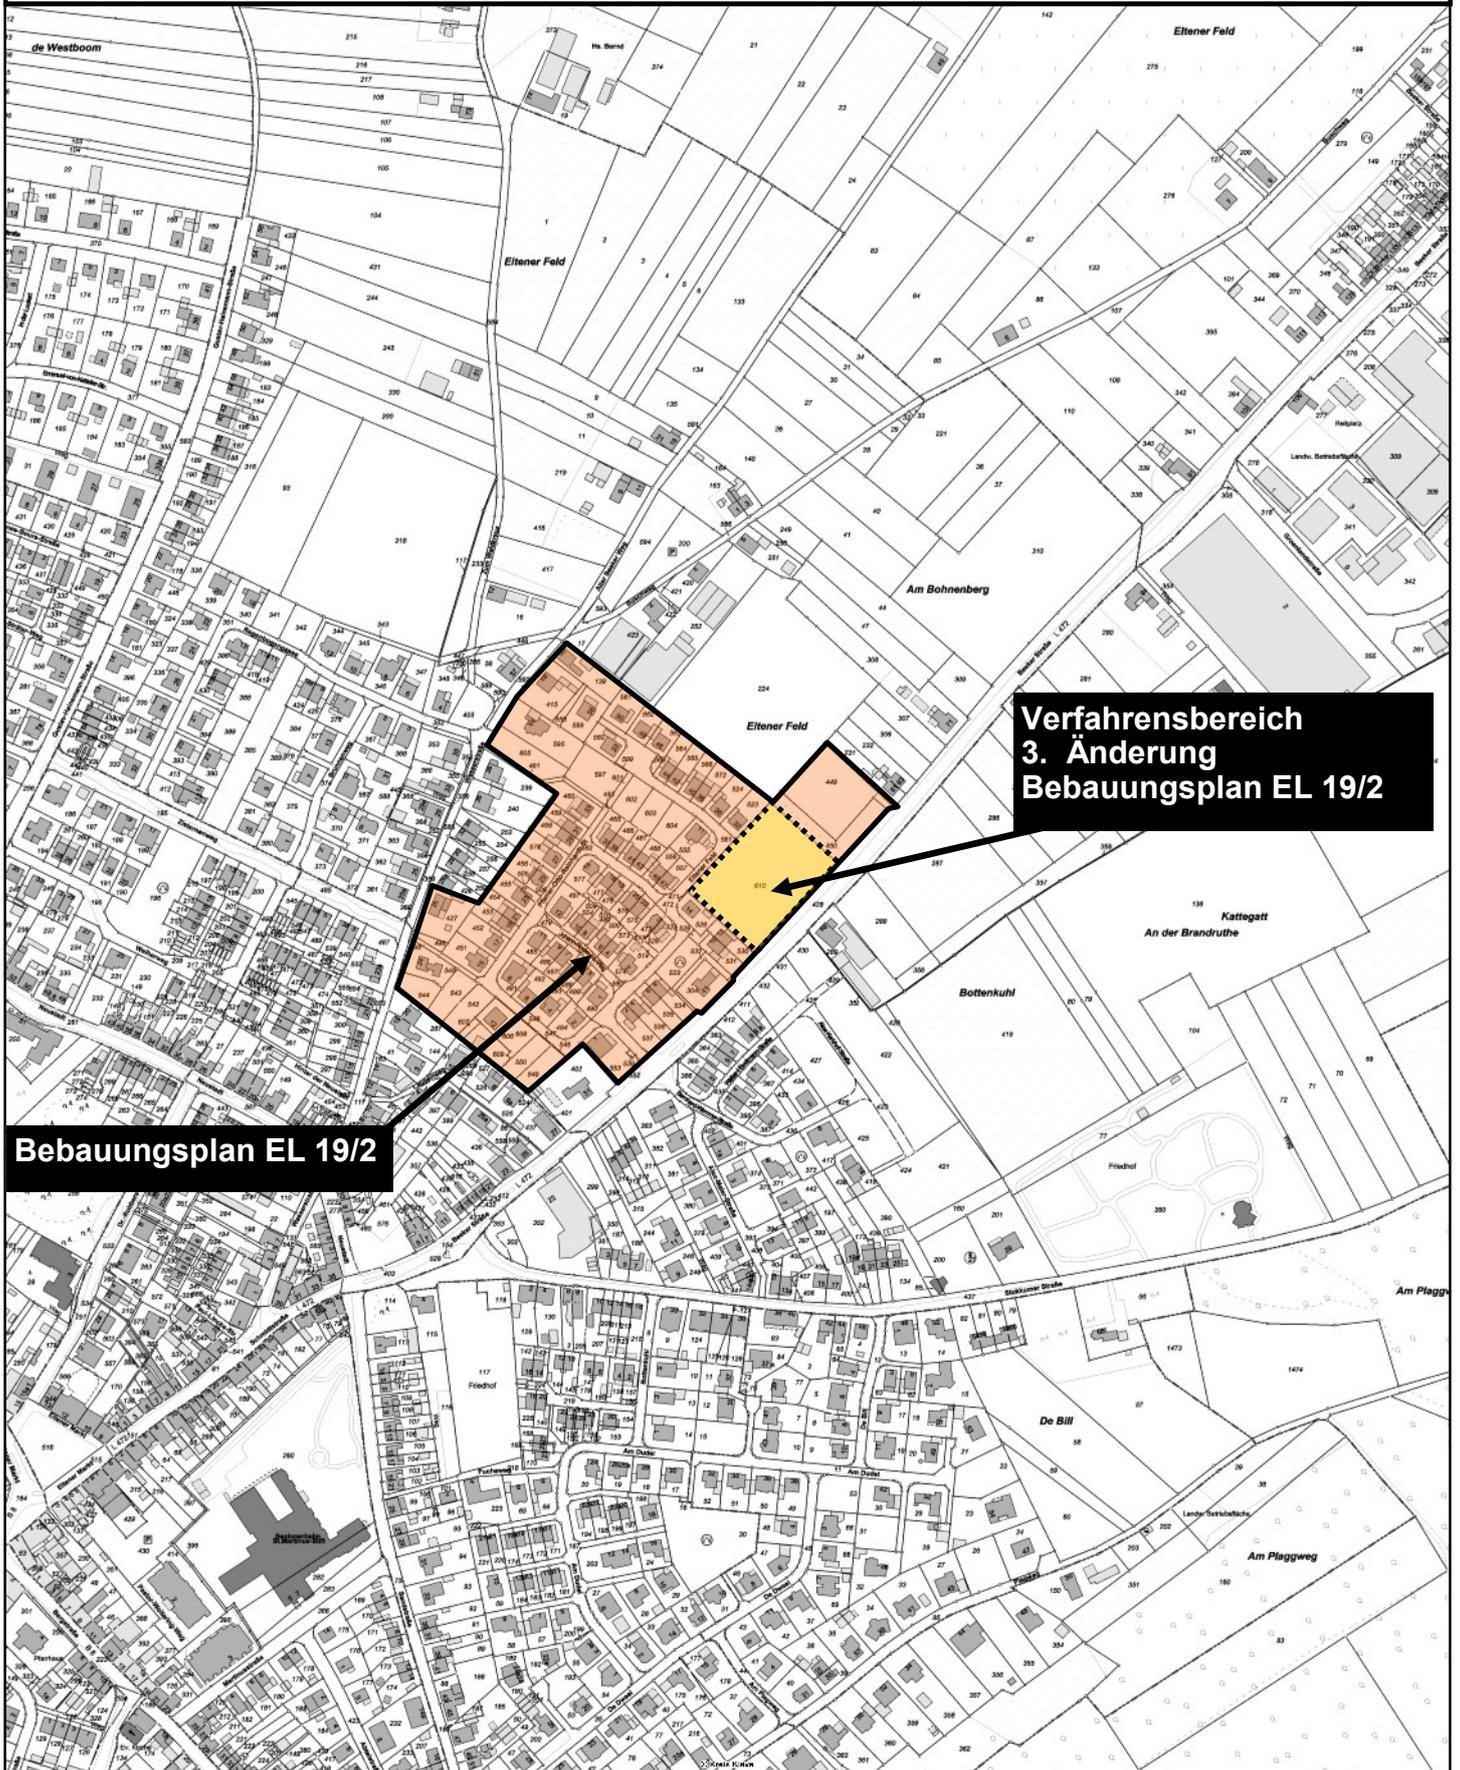

**Verfahrensbereich  
3. Änderung  
Bebauungsplan EL 19/2**

**Bebauungsplan EL 19/2**

Maßstab 1 : 5.000

