
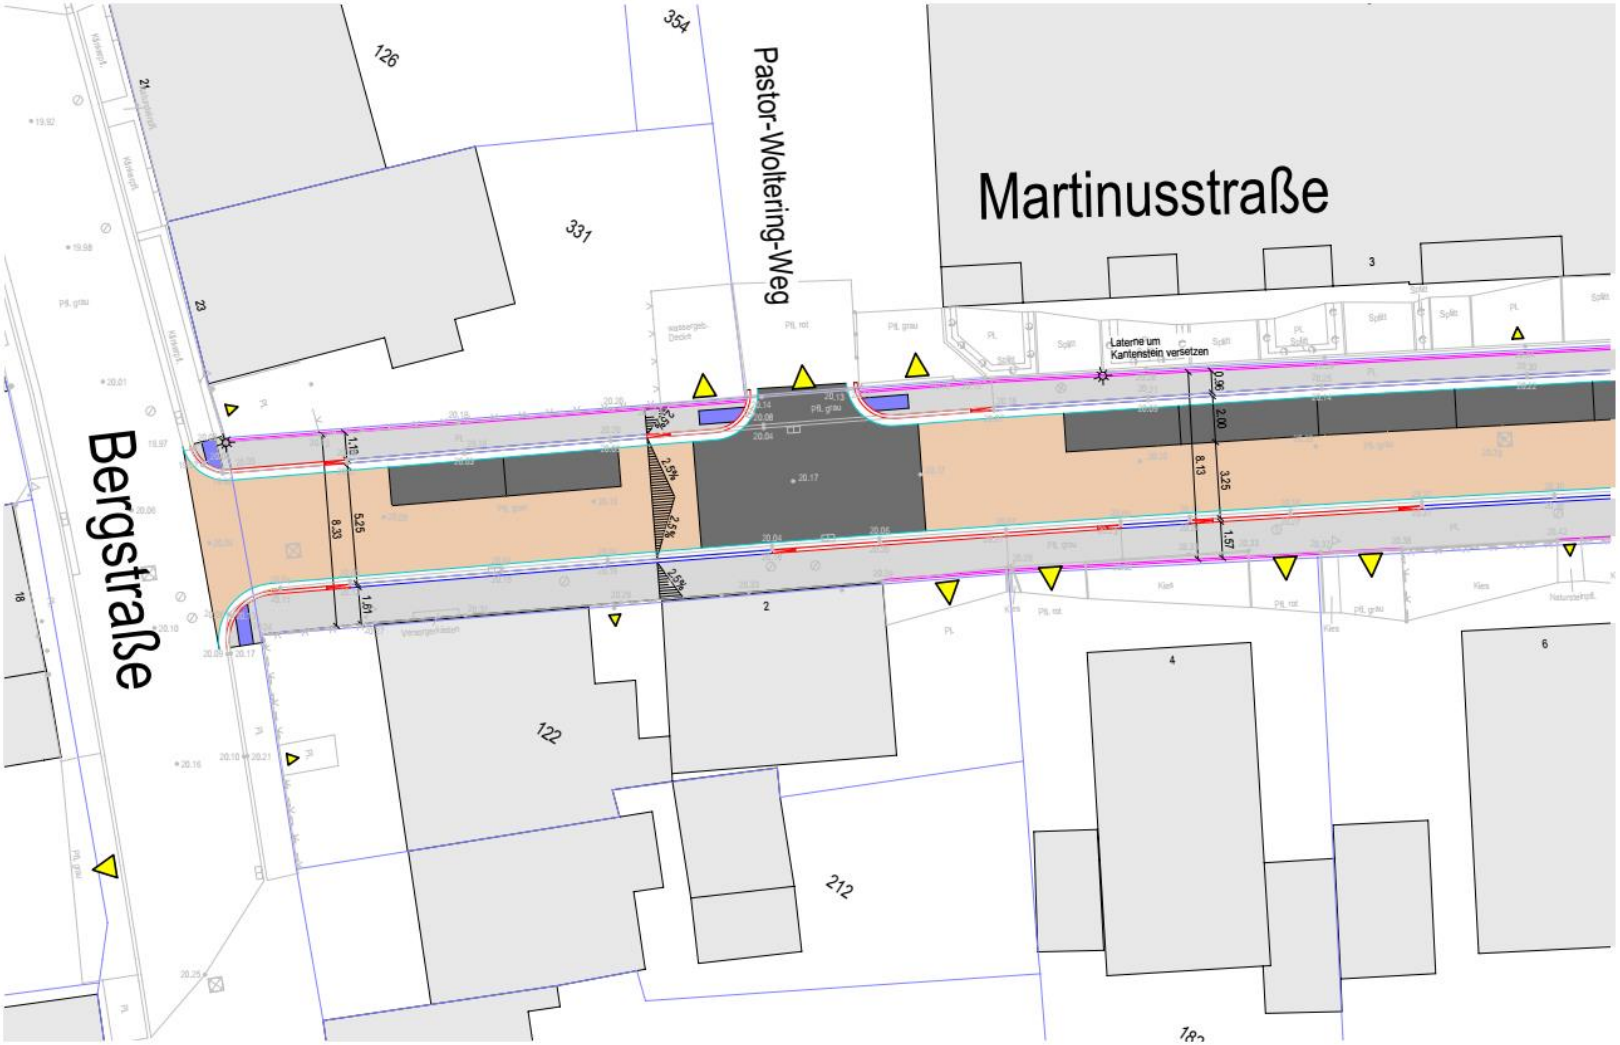



Anlage 5: Ausführungsplanung

05-17 0128/2021

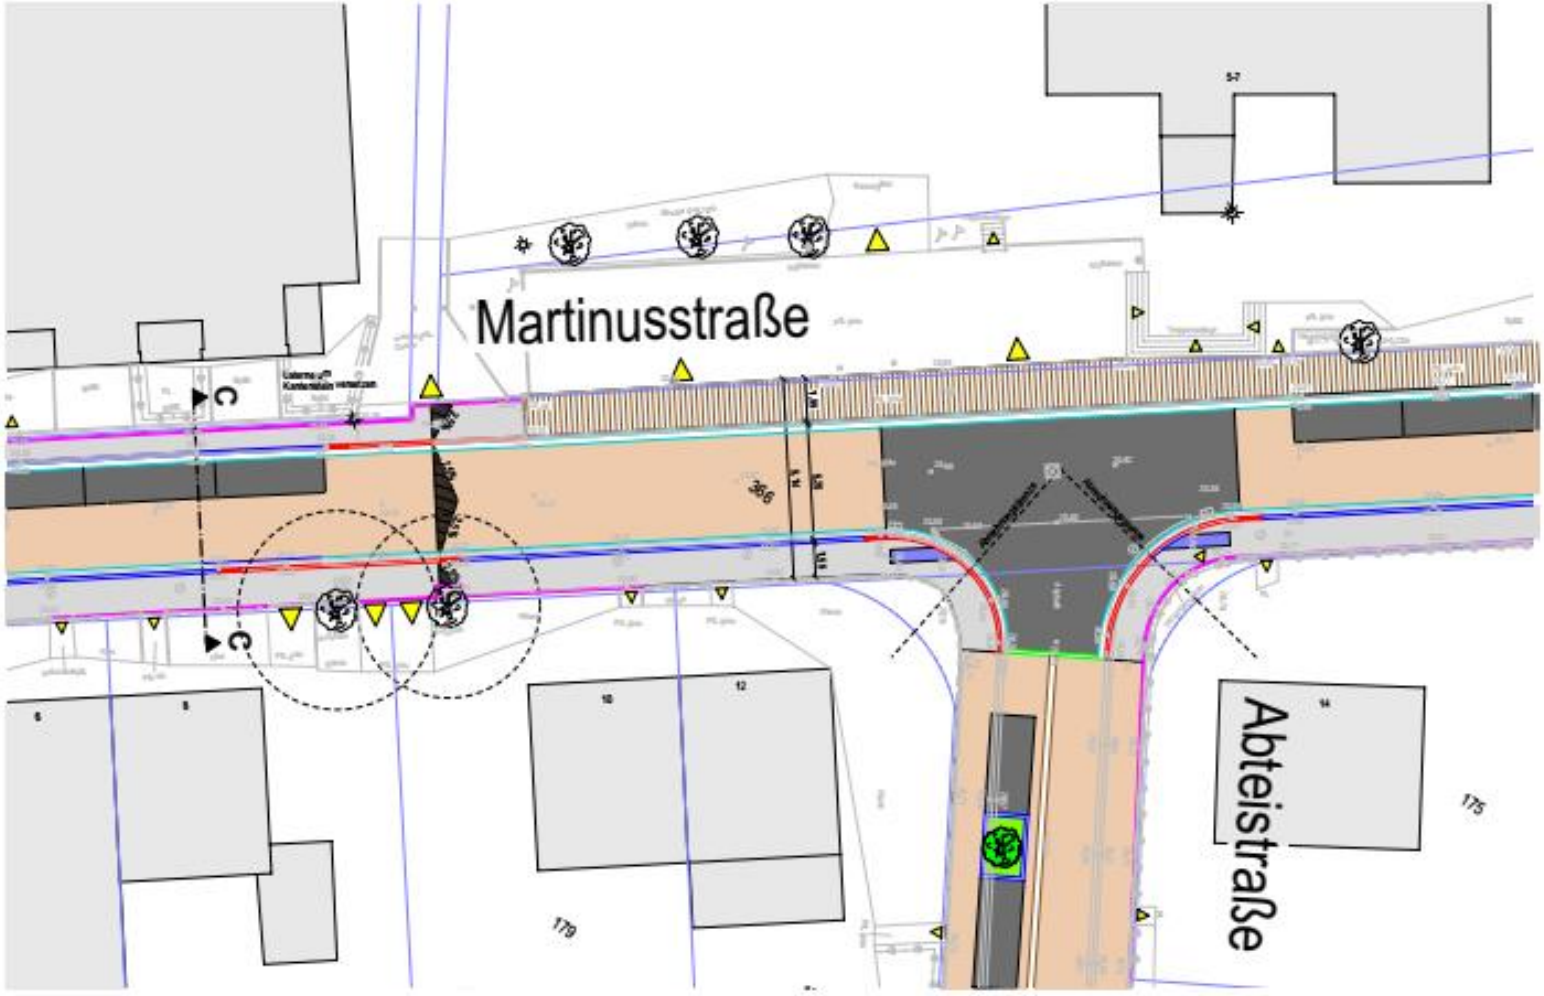


Anlage 5: Ausführungsplanung

05-17 0128/2021

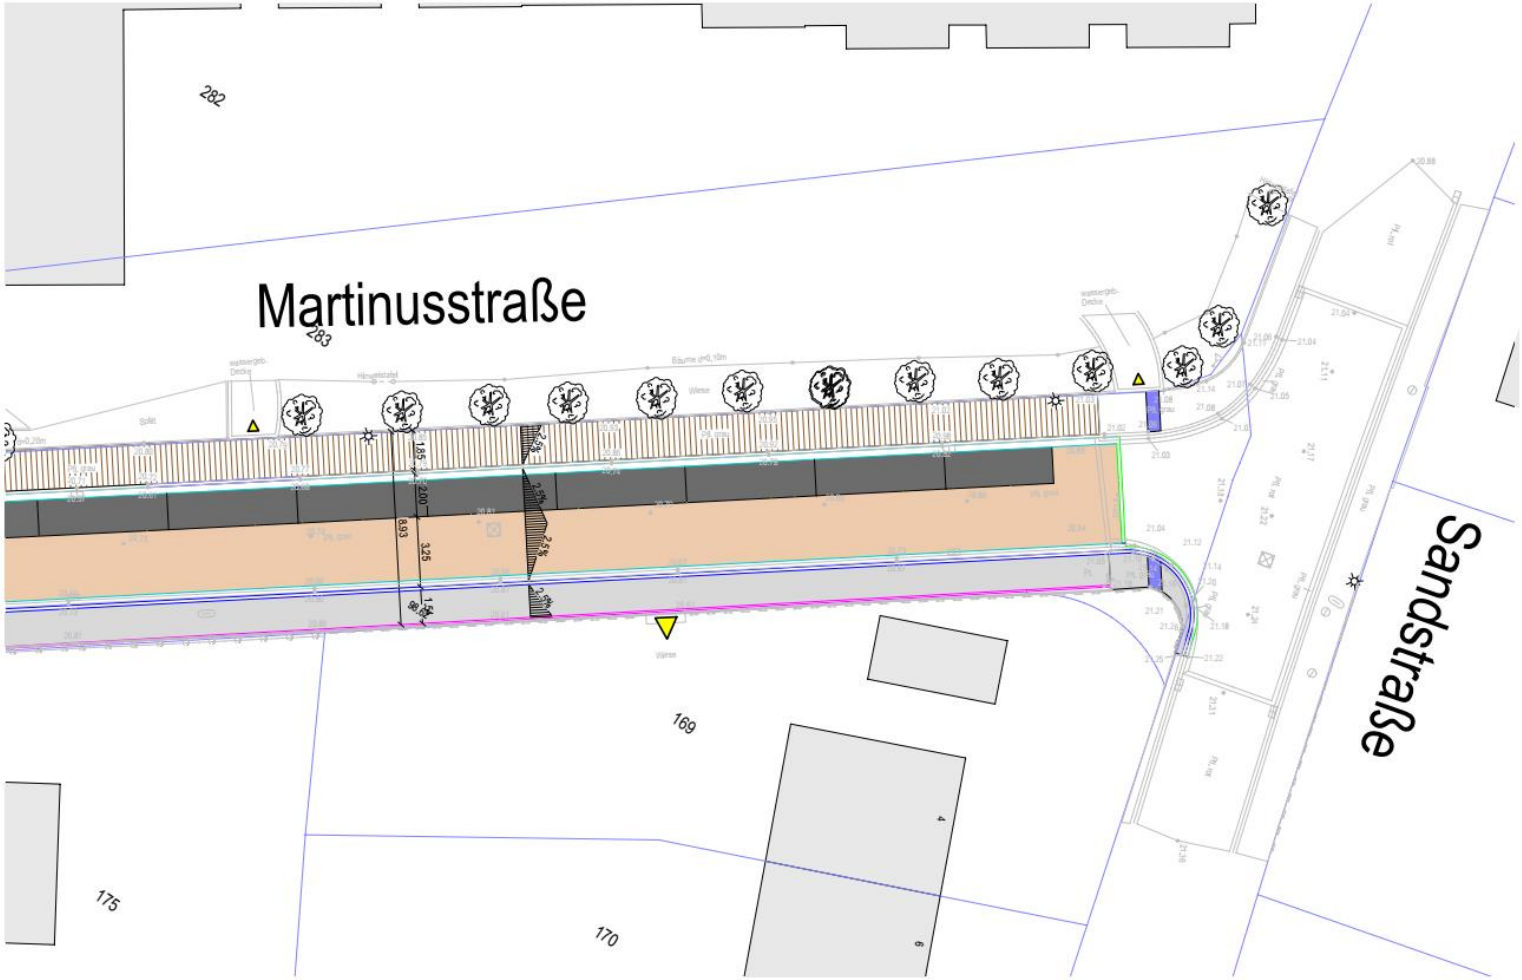

Anlage 5: Ausführungsplanung

05-17 0128/2021

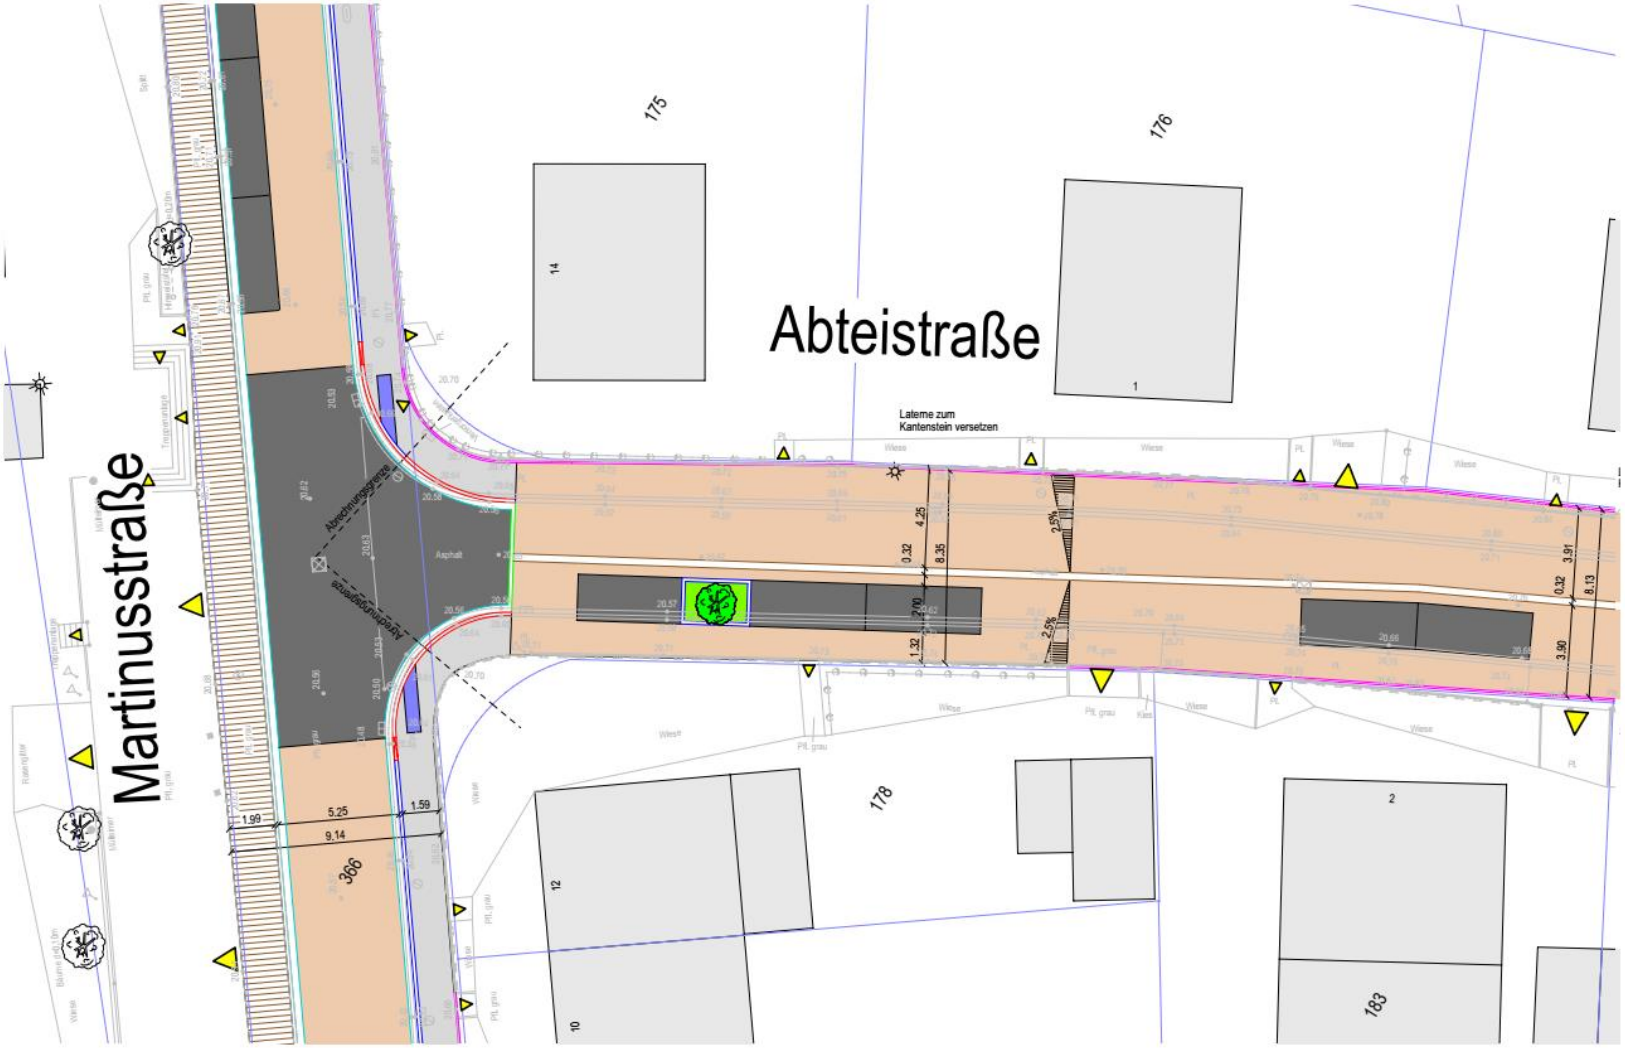


Anlage 5: Ausführungsplanung

05-17 0128/2021



Anlage 5: Ausführungsplanung


05-17 0128/2021

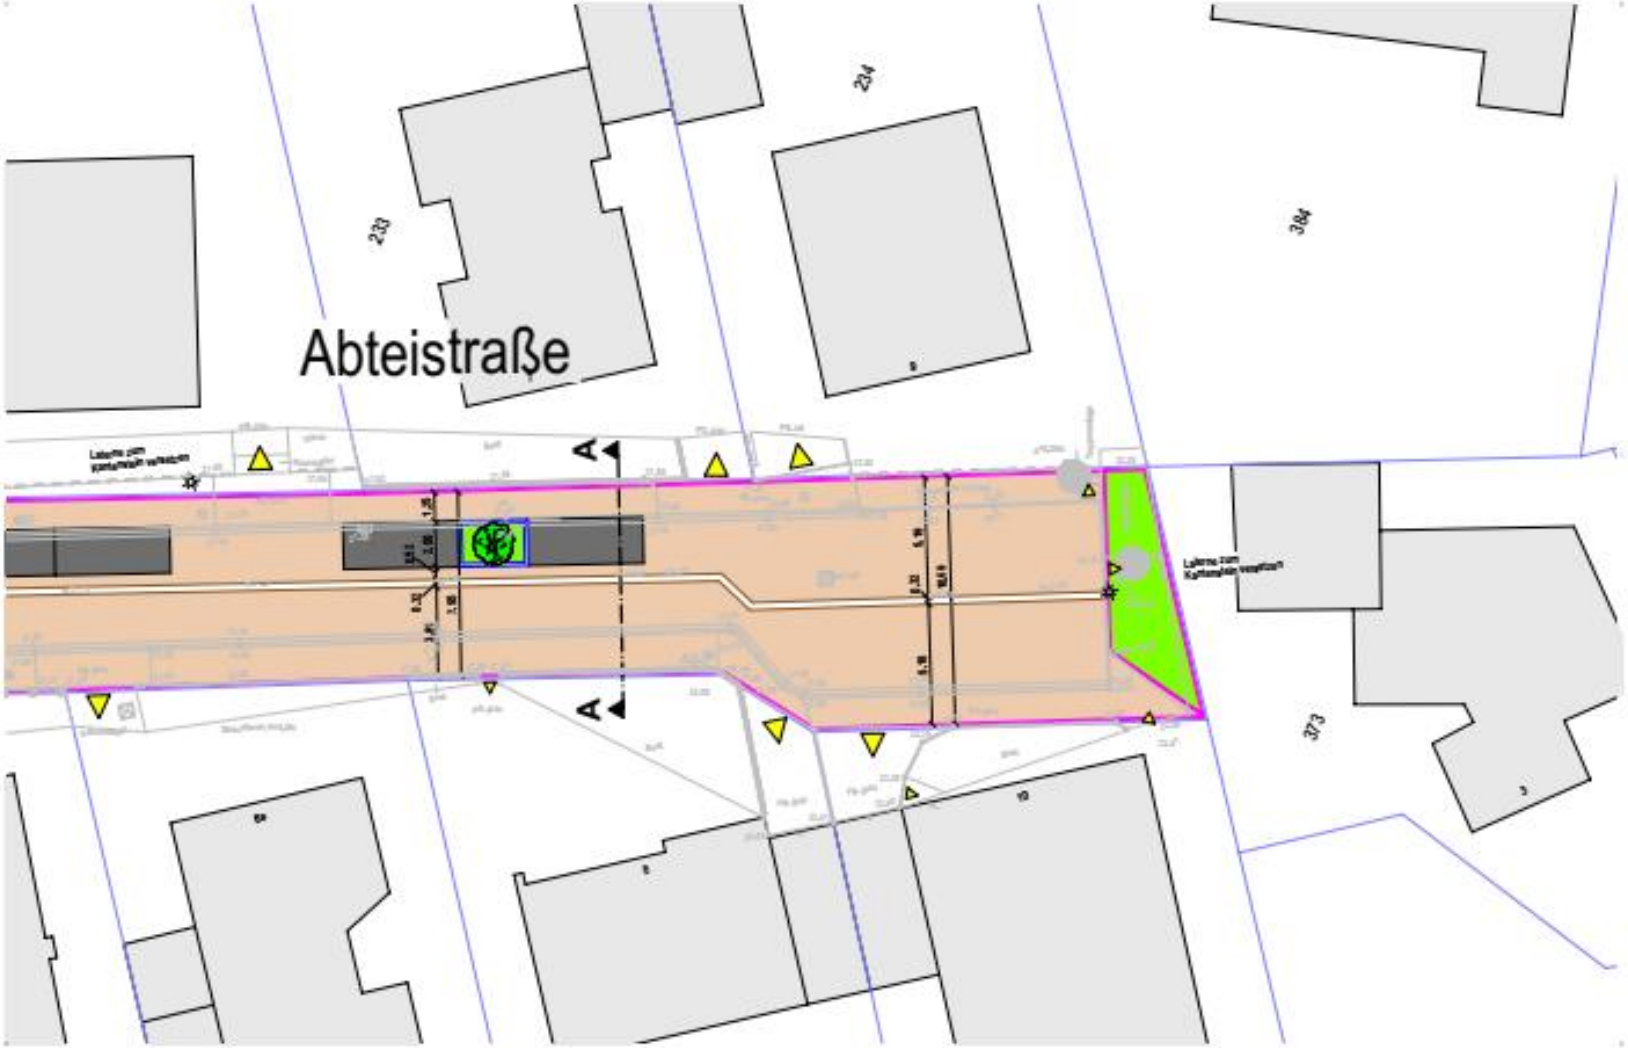

Anlage 5: Ausführungsplanung

05-17 0128/2021


Schnitt A-A

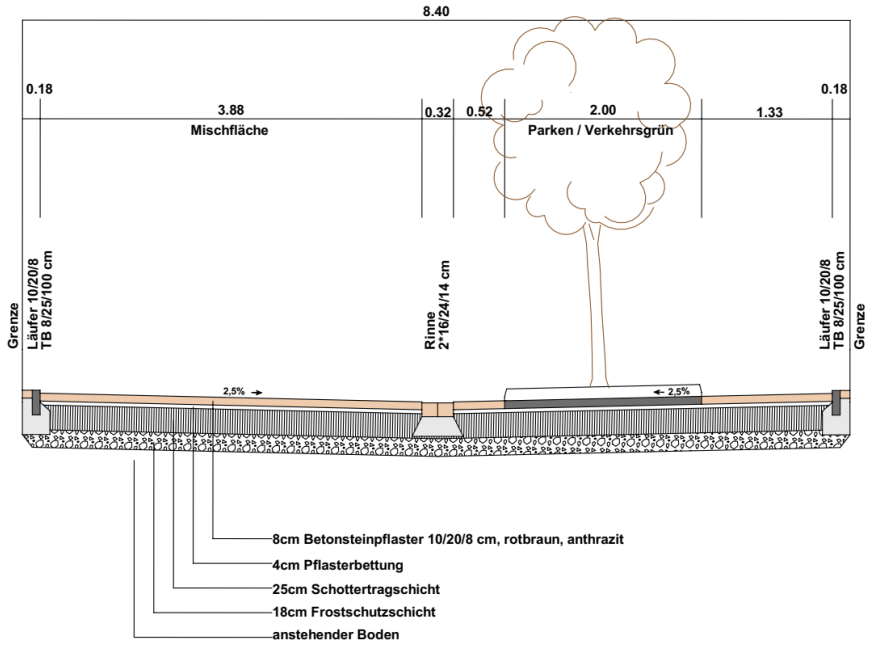

Anlage 5: Ausführungsplanung

05-17 0128/2021


Schnitt B-B

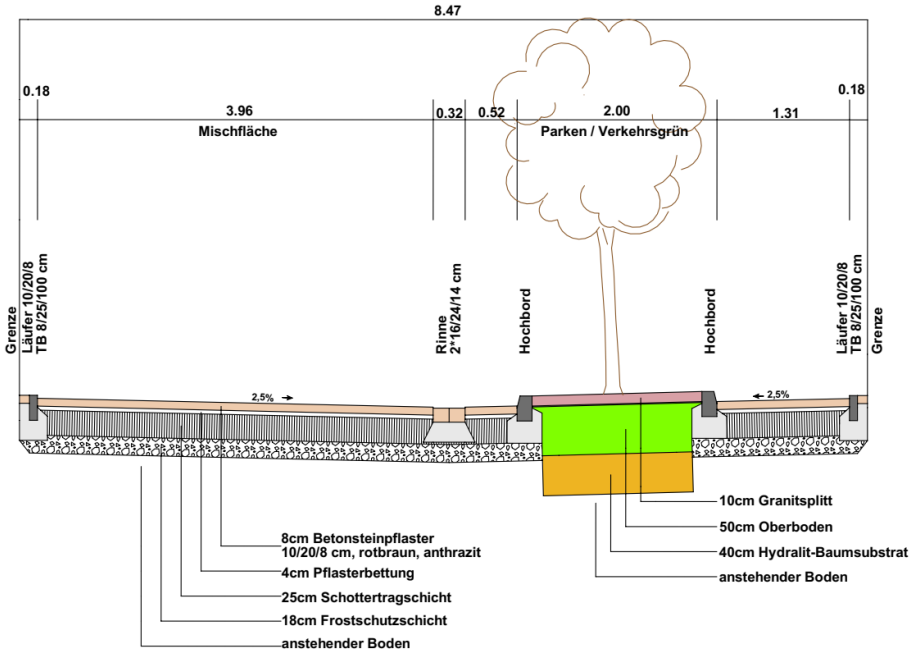

Anlage 5: Ausführungsplanung

05-17 0128/2021

Schnitt C-C

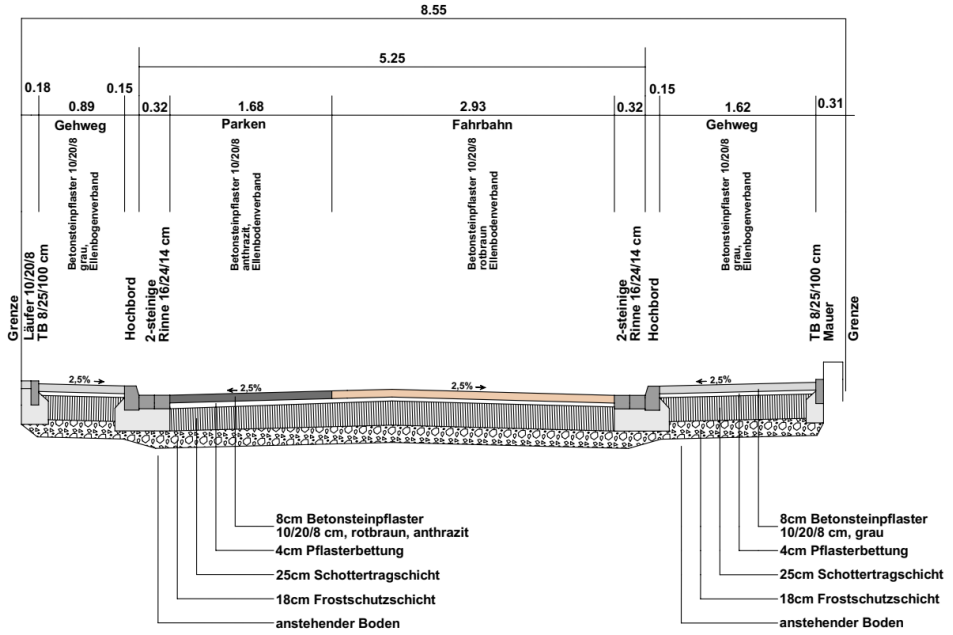

<u>Anlage 5: Ausführungsplanung</u>

05-17 0128/2021