Deichsanierung Deichverband Bislich-Landesgrenze PA 2 - Rampenanlage Kalflakweg
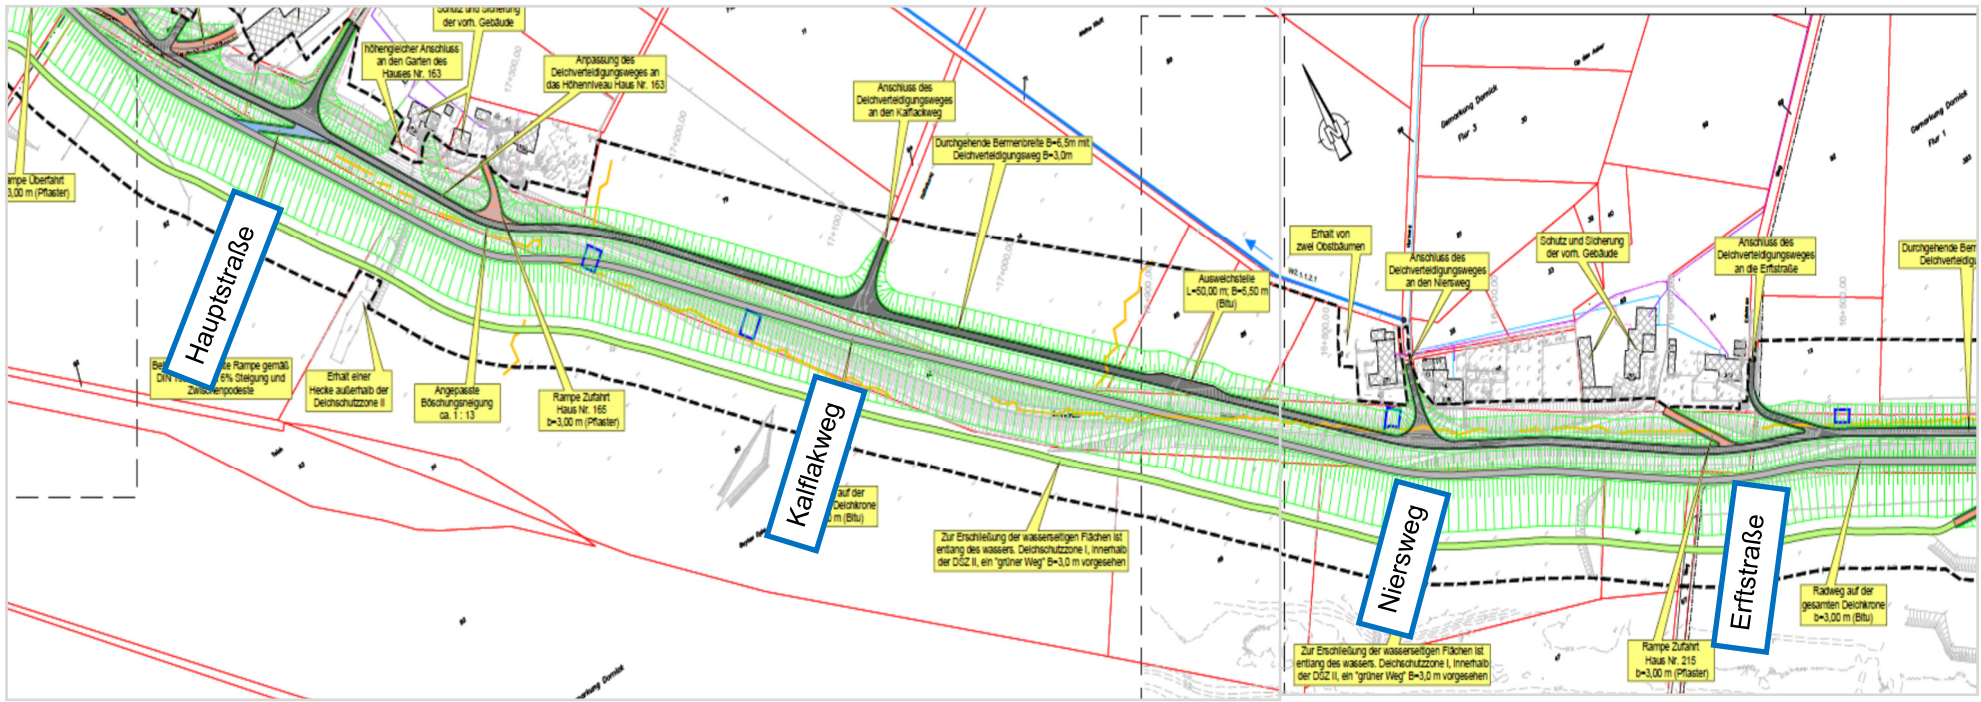
Planausschnitt Planfeststellungsbeschluss