


Anlage I zu Vorlage 05-17 0702/2022

Vorhabenbezogener Bebauungsplan Nr. E 33/2 -Nahversorgung Kaserne-;
hier: Übersichtsplan 1 : 5000

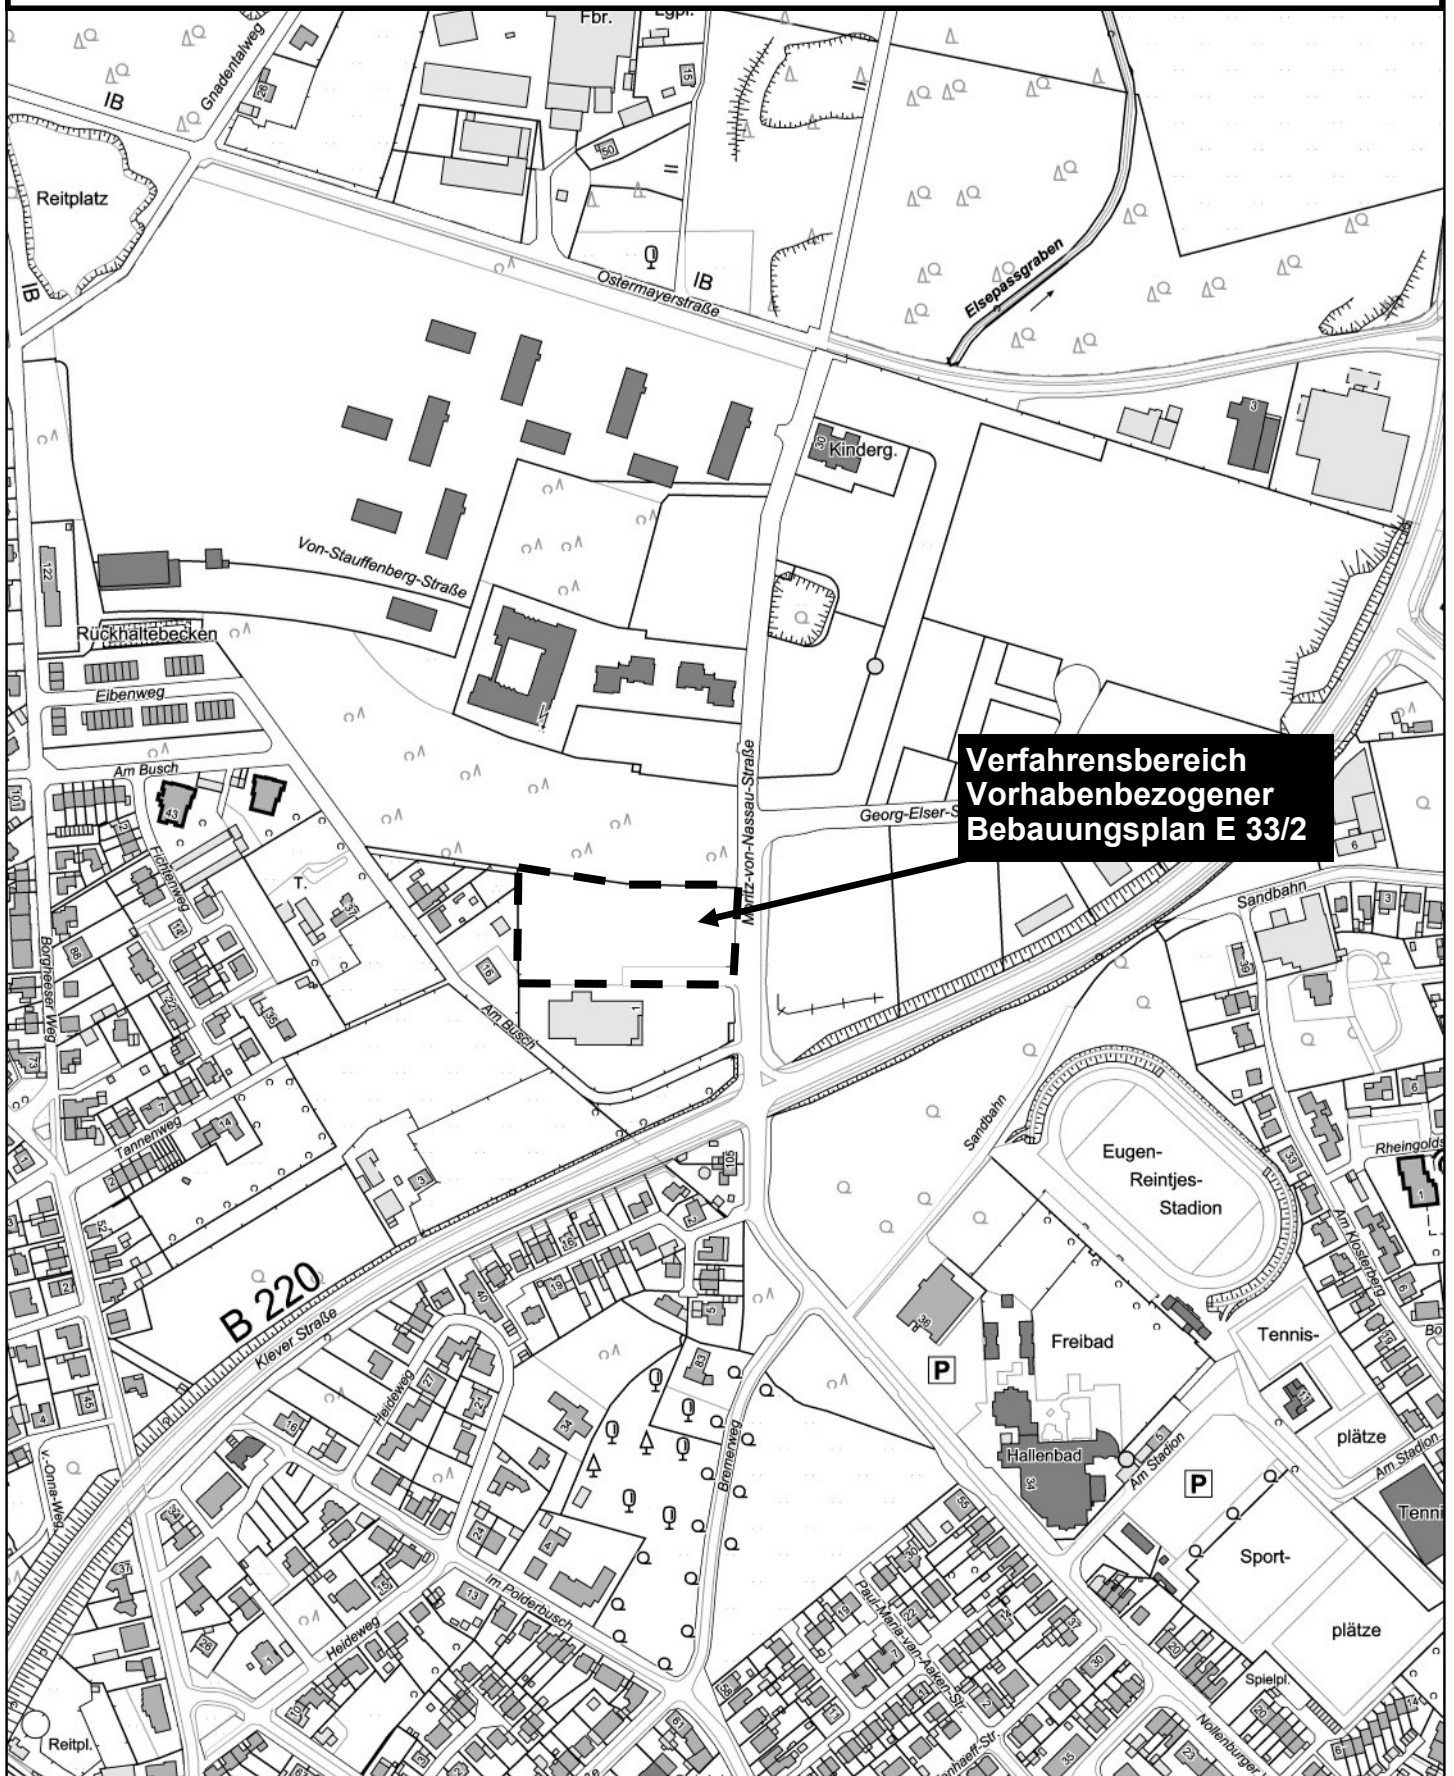

Maßstab 1 : 5 000

0 50 100 150 m
1cm = 50 m

