


Anlage III zu Vorlage 05-17 0702/2022

Vorhabenbezogener Bebauungsplan E 33/2 -Nahversorgung Kaserne-;
hier: Flurkarte 1 : 1000

**Verfahrensbereich
Vorhabenbezogener
Bebauungsplan E 33/2**

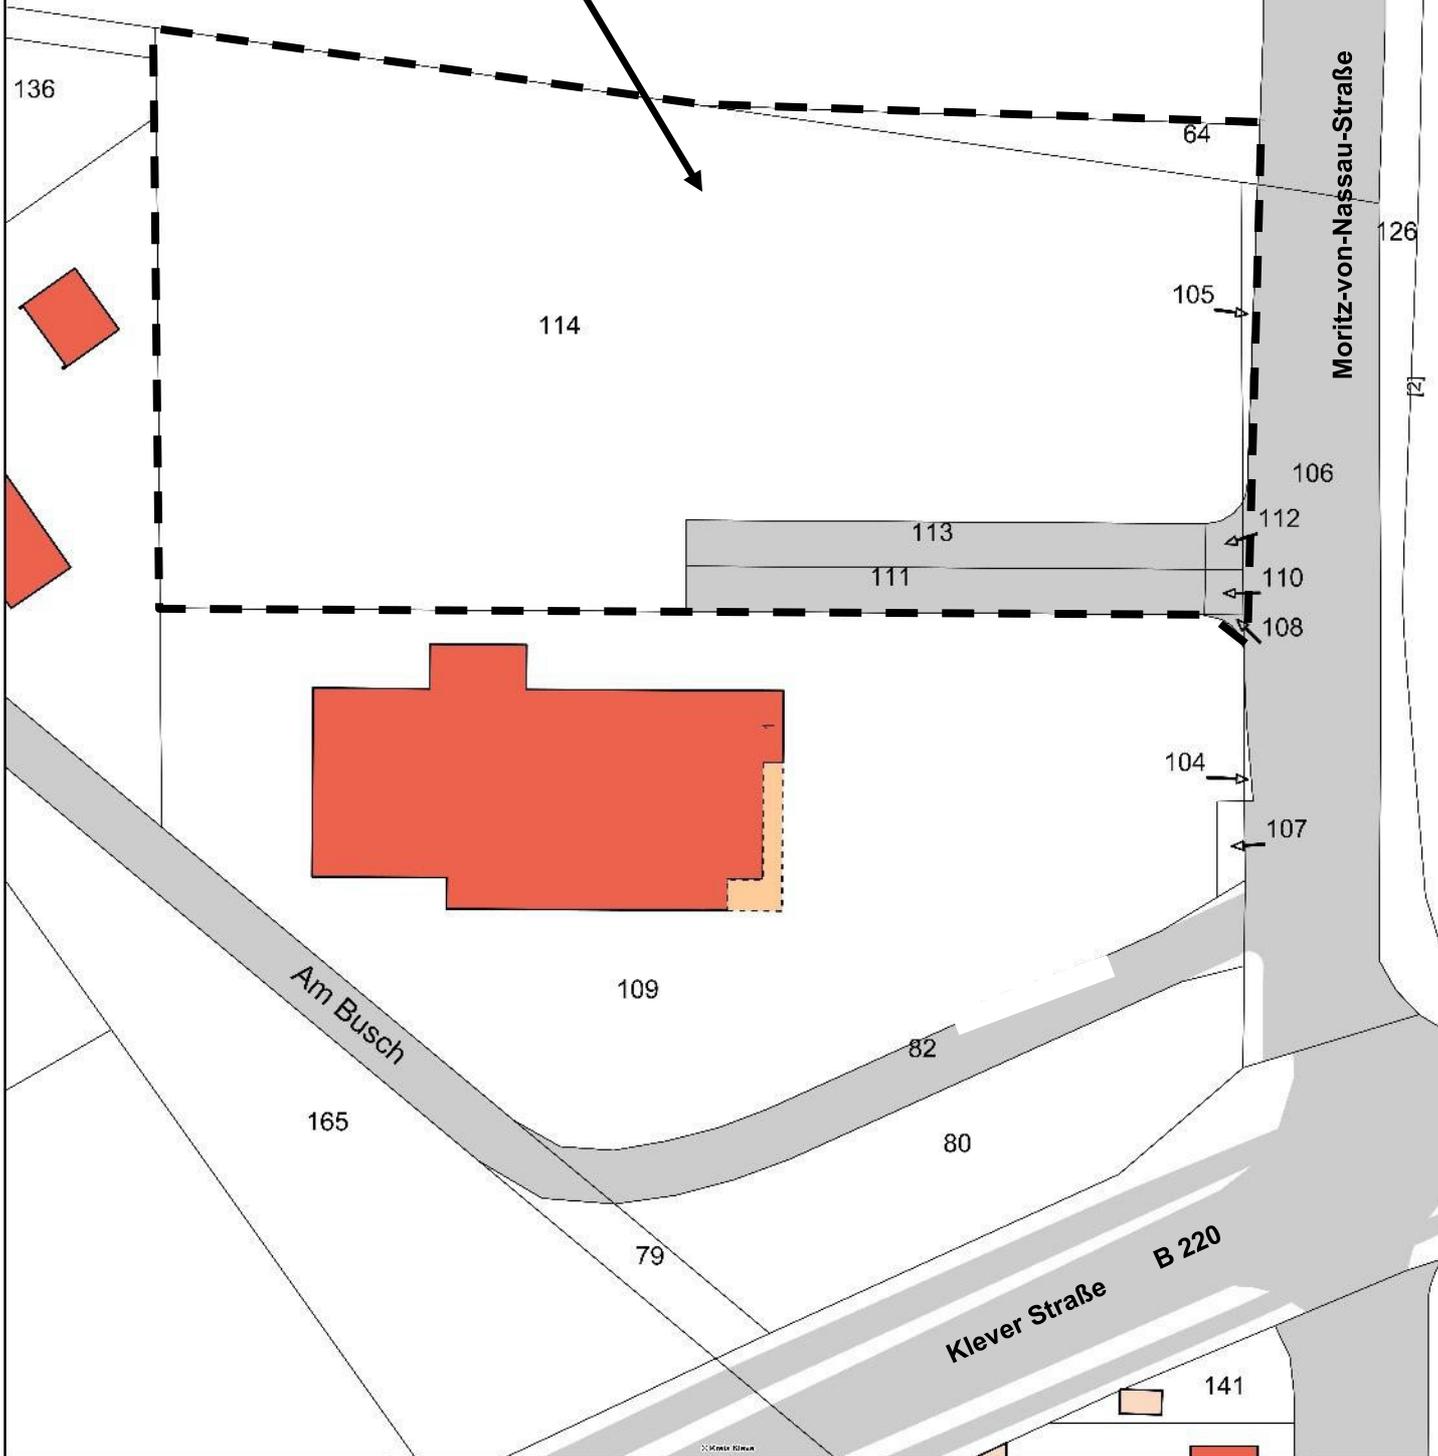

Maßstab 1 : 1.000

