


Bebauungsplangebiet N 1/1
Eigentumsverhältnisse

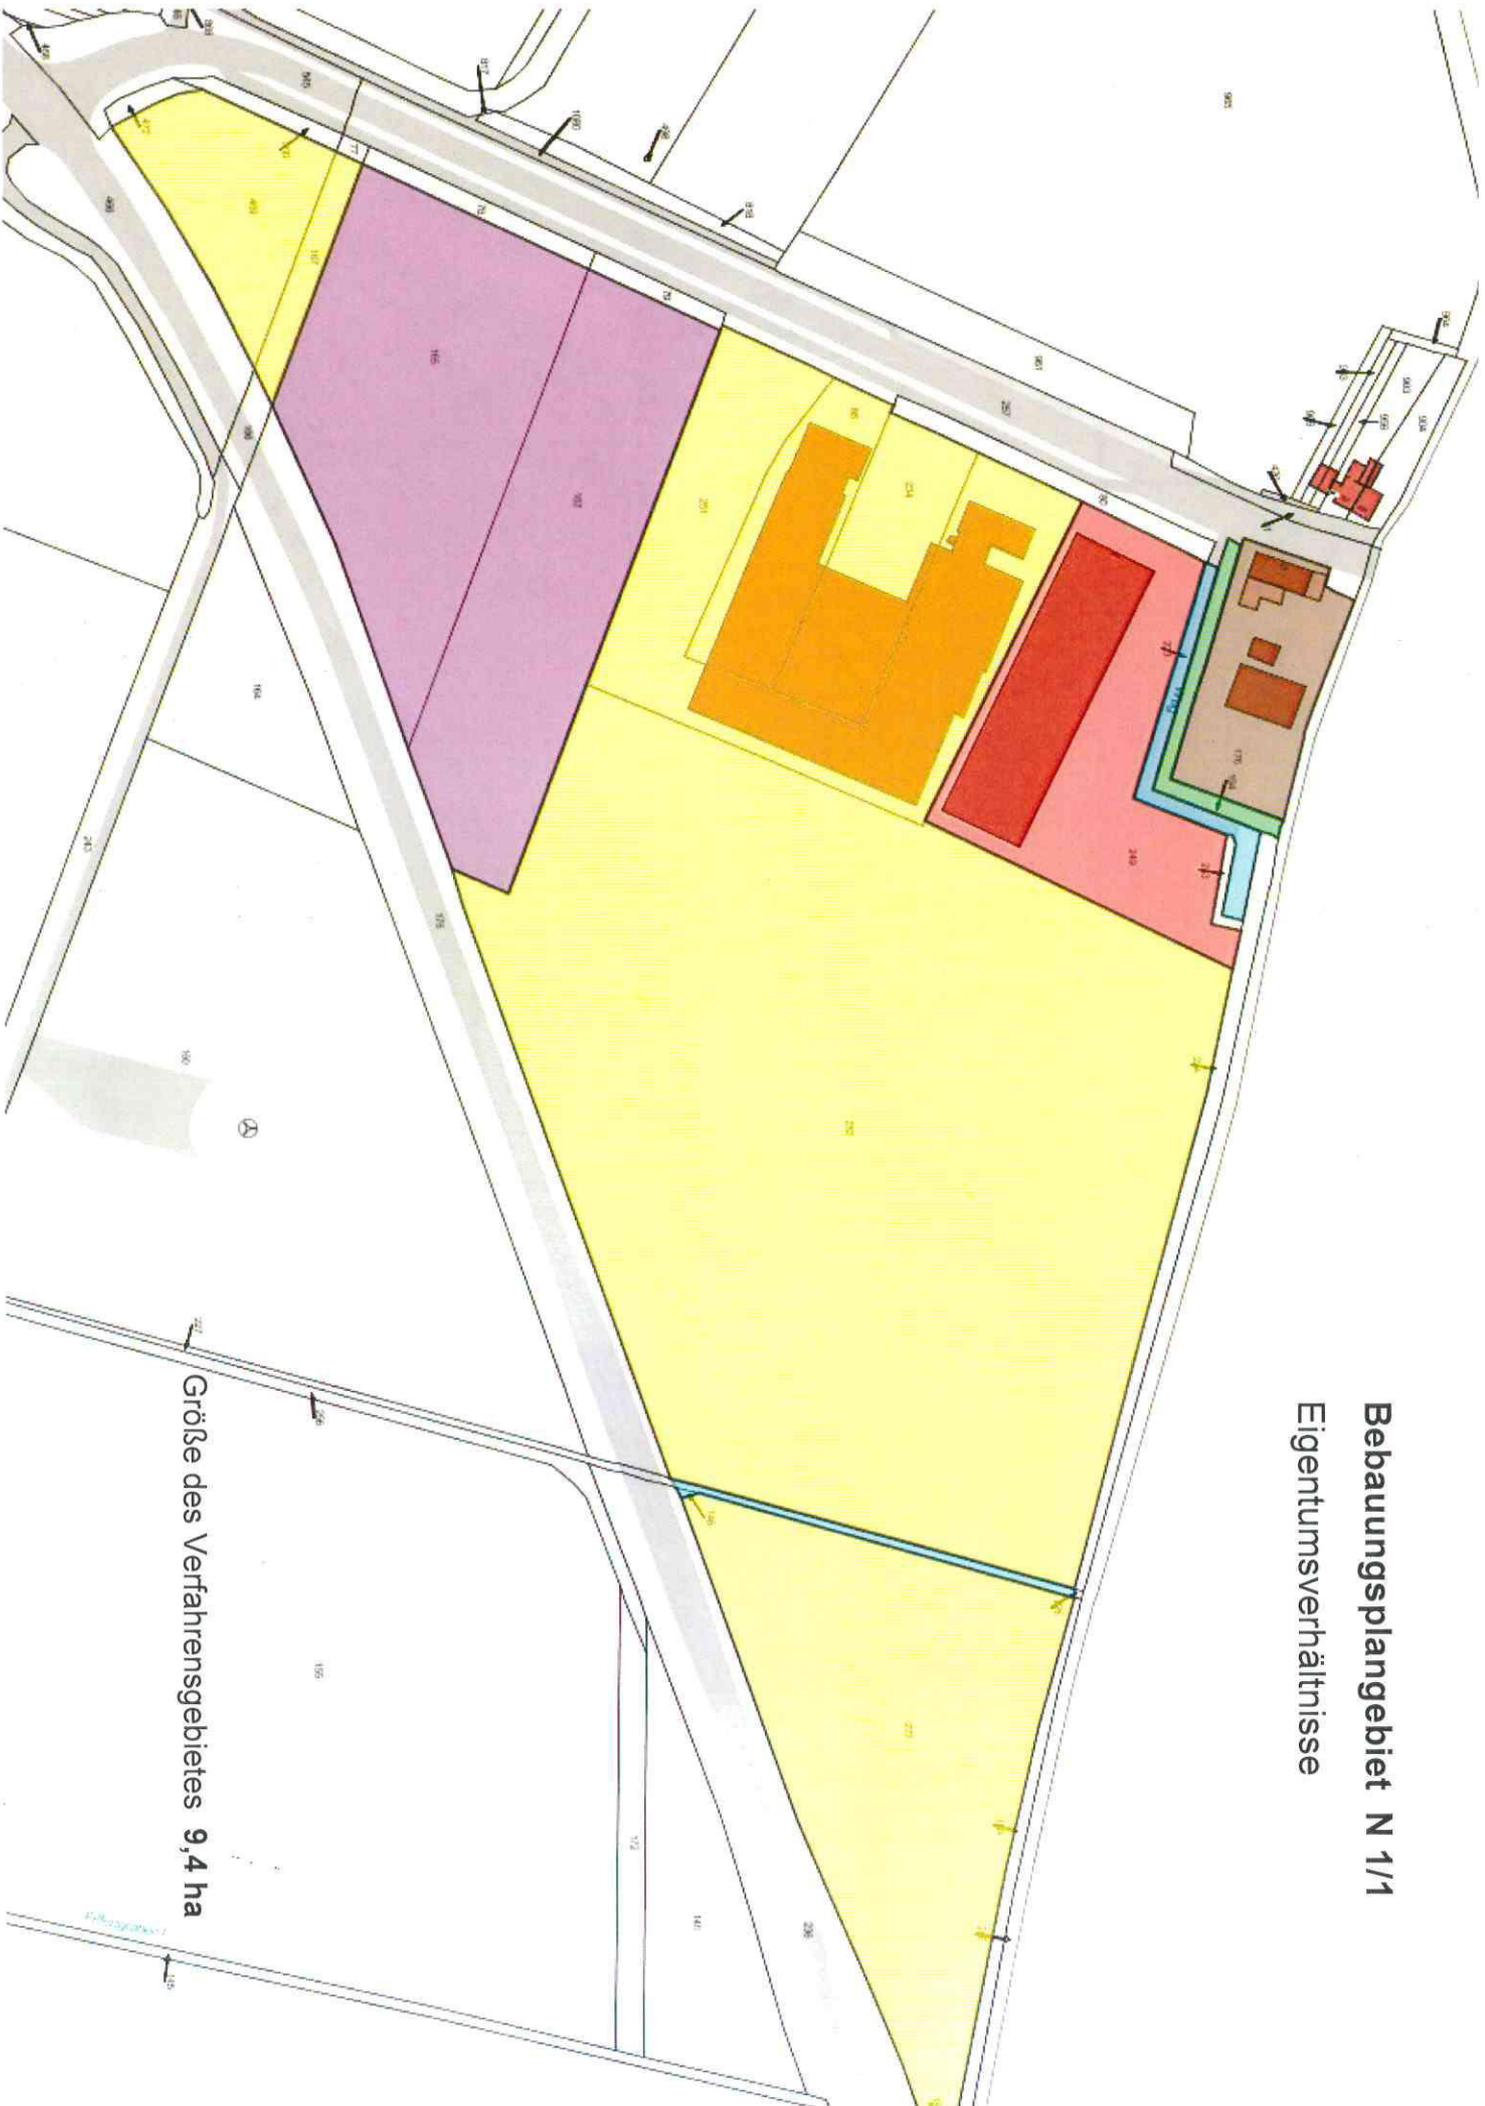

Größe des Verfahrensgebietes **9,4 ha**