

Stadtwerke Emmerich GmbH • Postfach 100865 • 46428 Emmerich am Rhein

Herr
Stadt Emmerich am Rhein
Fachbereich 4
Frau Kamps
Geistmarkt 1
46446 Emmerich am Rhein

Bearbeiter/in: Thomas Hornik
Telefon: 02822-604-131
Telefax: 02822-604-157
e-mail: hornikt@swe-gmbh.de

Hinter dem Kapaunenberg Skaterpark, Beleuchtung

Datum	23.01.2023
Kundennummer	N0002123
Angebotsnummer	320000647

Sehr geehrte Damen und Herren,

wir bedanken uns für Ihre Anfrage und bieten Ihnen die vorstehend genannten Arbeiten mit dem beiliegenden Angebot an.

Die Auftragsausführung erfolgt nach den gültigen baurechtlichen Bestimmungen, den anerkannten Regeln der Technik, sowie der NAV, NDAV, AVBWasserV und den jeweiligen „Ergänzenden Bedingungen“ der Stadtwerke Emmerich GmbH, welche im Internet unter www.Stadtwerke-Emmerich.de (Link: Netz & Netzanschluss) veröffentlicht sind und dort abgerufen werden können.

Die fachgerechte Ausführung der Hausinstallation erfolgt durch ein vom Kunden selbst zu beauftragendes und zugelassenes Vertragsinstallationsunternehmen nach NAV, NDAV, AVBWasserV, unter Beachtung der anerkannten Regeln der Technik, den gesetzlichen Vorschriften und Bedingungen, und ist durch den "Inbetriebsetzungsantrag" zu bescheinigen.

Dieses Angebot hat eine Gültigkeitsdauer von 3 Monaten, bei einer Ausführung innerhalb von 3 Monaten nach Auftragserteilung.

Um einen reibungslosen und termingerechten Ablauf bei der Erstellung und Inbetriebnahme zu ermöglichen, bitten wir in Ihrem eigenen Interesse um eine rechtzeitige Beauftragung und Terminabstimmung. In Abhängigkeit notwendiger Genehmigungsverfahren benötigen wir ca. 6-12 Wochen nach Auftragseingang für eine termingerechte Erbringung unserer Leistungen.

Wir hoffen, Ihnen ein interessantes Angebot gemacht zu haben und würden uns freuen, wenn Sie den Auftrag unterschrieben an uns zurücksenden.

Freundliche Grüße
Stadtwerke Emmerich GmbH



ppa. Borth i.A.

Anlagen:
Angebot
Datenschutzinformationen (DSGVO)

Gut versorgt

Stadtwerke Emmerich GmbH • Postfach 100865 • 46428 Emmerich am Rhein

Herr
Stadt Emmerich am Rhein
Fachbereich 4
Frau Kamps
Geistmarkt 1
46446 Emmerich am Rhein

Bearbeiter/in: Thomas Hornik
Telefon: 02822-604-131
Telefax: 02822-604-157
e-mail: hornikt@swe-gmbh.de

Datum	23.01.2023
Kundennummer	N0002123
Angebotsnummer	320000647

Angebot

Hinter dem Kapaunenberg Skaterpark, Beleuchtung

Menge	ME PE	Bezeichnung	Preis	Gesamtpreis netto	MwSt
1	Stück	Tiefbau	8.666,10€	8.666,10€	19 %
1	Stück	Montagearbeiten	2.159,83€	2.159,83€	19 %
1	Stück	Materialeinsatz	8.273,59€	8.273,59€	19 %
			Netto	19.099,52€	
			19,00 % Mehrwertsteuer	3.628,91€	
			Gesamtbetrag	22.728,43€	

Zahlbar ohne Abzug nach Erhalt der Rechnung!

Anlage:
Auftragsformular, (2-fach)
Lageplan

Gut versorgt

Ein Exemplar im Original zurück.
Ein Exemplar für ihre Unterlagen.

Herr
Stadt Emmerich am Rhein
Fachbereich 4
Frau Kamps
Geistmarkt 1

Stadtwerke Emmerich GmbH
Netzservice
Wassenbergstrasse 1
46446 Emmerich am Rhein

Kundennummer	N0002123
Angebotsnummer	320000647

Auftrag

Hinter dem Kapaunenberg Skaterpark, Beleuchtung

Hiermit beauftragen wir Sie mit den im zugehörigen Angebot beschriebenen Lieferungen, Leistungen und Lieferbedingungen.

Gewünschter Liefertermin ist die _____ Kalenderwoche in _____ (Jahr)

Haus- / Grundstückseigentümer

*

Name, Vorname, Firma

Straße, Hausnummer, PLZ, Ort

Telefonnummer

Ort, Datum

X

Unterschrift Haus- / Grundstückseigentümer

Auftraggeber/Rechnungsempfänger

*

Name, Vorname, Firma

Telefonnummer

Straße, Hausnummer, PLZ, Ort

Ort, Datum

X

Unterschrift Auftraggeber

Angaben für Firmen (Bitte entsprechend ankreuzen)

- () Wir bestätigen, dass wir nachhaltig Bauleistungen im Sinne §13b Abs. 2 Nr. 4 UStG erbringen.
- () Sofern zutreffend, ist die Bescheinigung USt 1 TG "Nachweis zur Steuerschuldnerschaft des Leistungsempfängers bei Bauleistungen" beigefügt.
- () Die vorgenannte Bescheinigung liegt Ihnen bereits vor.

Daten-Eintrag laut Handelsregister

Unterschrift / Stempel

* Angaben unbedingt erforderlich!

Gut versorgt

Vorsitz Aufsichtsrat: Jan Ludwig
Geschäftsführung: Udo Jessner
Amtsgericht Kleve HRB 3057
USt.-ID Nr.: DE 120060564

Stadtwerke Emmerich GmbH
Wassenbergstraße 1
46446 Emmerich am Rhein

T: 02822-604-0
F: 02822-604-157
info@swe-gmbh.de

Sparkasse Rhein-Maas
Konto: 107003 BLZ: 324 500 00
IBAN: DE89 3245 0000 0000 1070 03
BIC: WELADED1KLE

Ein Exemplar im Original zurück.
Ein Exemplar für ihre Unterlagen.

Herr
Stadt Emmerich am Rhein
Fachbereich 4
Frau Kamps
Geistmarkt 1

Stadtwerke Emmerich GmbH
Netzservice
Wassenbergstrasse 1
46446 Emmerich am Rhein

Kundennummer	N0002123
Angebotsnummer	320000647

Auftrag

Hinter dem Kapaunenberg Skaterpark, Beleuchtung

Hiermit beauftragen wir Sie mit den im zugehörigen Angebot beschriebenen Lieferungen, Leistungen und Lieferbedingungen.

Gewünschter Liefertermin ist die _____ Kalenderwoche in _____ (Jahr)

Haus- / Grundstückseigentümer

*

Name, Vorname, Firma

Straße, Hausnummer, PLZ, Ort

Telefonnummer

Ort, Datum

X

Unterschrift Haus- / Grundstückseigentümer

Auftraggeber/Rechnungsempfänger

*

Name, Vorname, Firma

Telefonnummer

Straße, Hausnummer, PLZ, Ort

Ort, Datum

X

Unterschrift Auftraggeber

Angaben für Firmen (Bitte entsprechend ankreuzen)

- () Wir bestätigen, dass wir nachhaltig Bauleistungen im Sinne §13b Abs. 2 Nr. 4 UStG erbringen.
- () Sofern zutreffend, ist die Bescheinigung USt 1 TG "Nachweis zur Steuerschuldnerschaft des Leistungsempfängers bei Bauleistungen" beigefügt.
- () Die vorgenannte Bescheinigung liegt Ihnen bereits vor.

Daten-Eintrag laut Handelsregister

* Angaben unbedingt erforderlich!

Unterschrift / Stempel



Gut versorgt

Vorsitz Aufsichtsrat: Jan Ludwig
Geschäftsführung: Udo Jessner
Amtsgericht Kleve HRB 3057
USt.-ID Nr.: DE 120060564

Stadtwerke Emmerich GmbH
Wassenbergstraße 1
46446 Emmerich am Rhein

T: 02822-604-0
F: 02822-604-157
info@swe-gmbh.de

Sparkasse Rhein-Maas
Konto: 107003 BLZ: 324 500 00
IBAN: DE89 3245 0000 0000 1070 03
BIC: WELADED1KLE

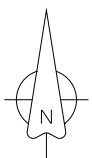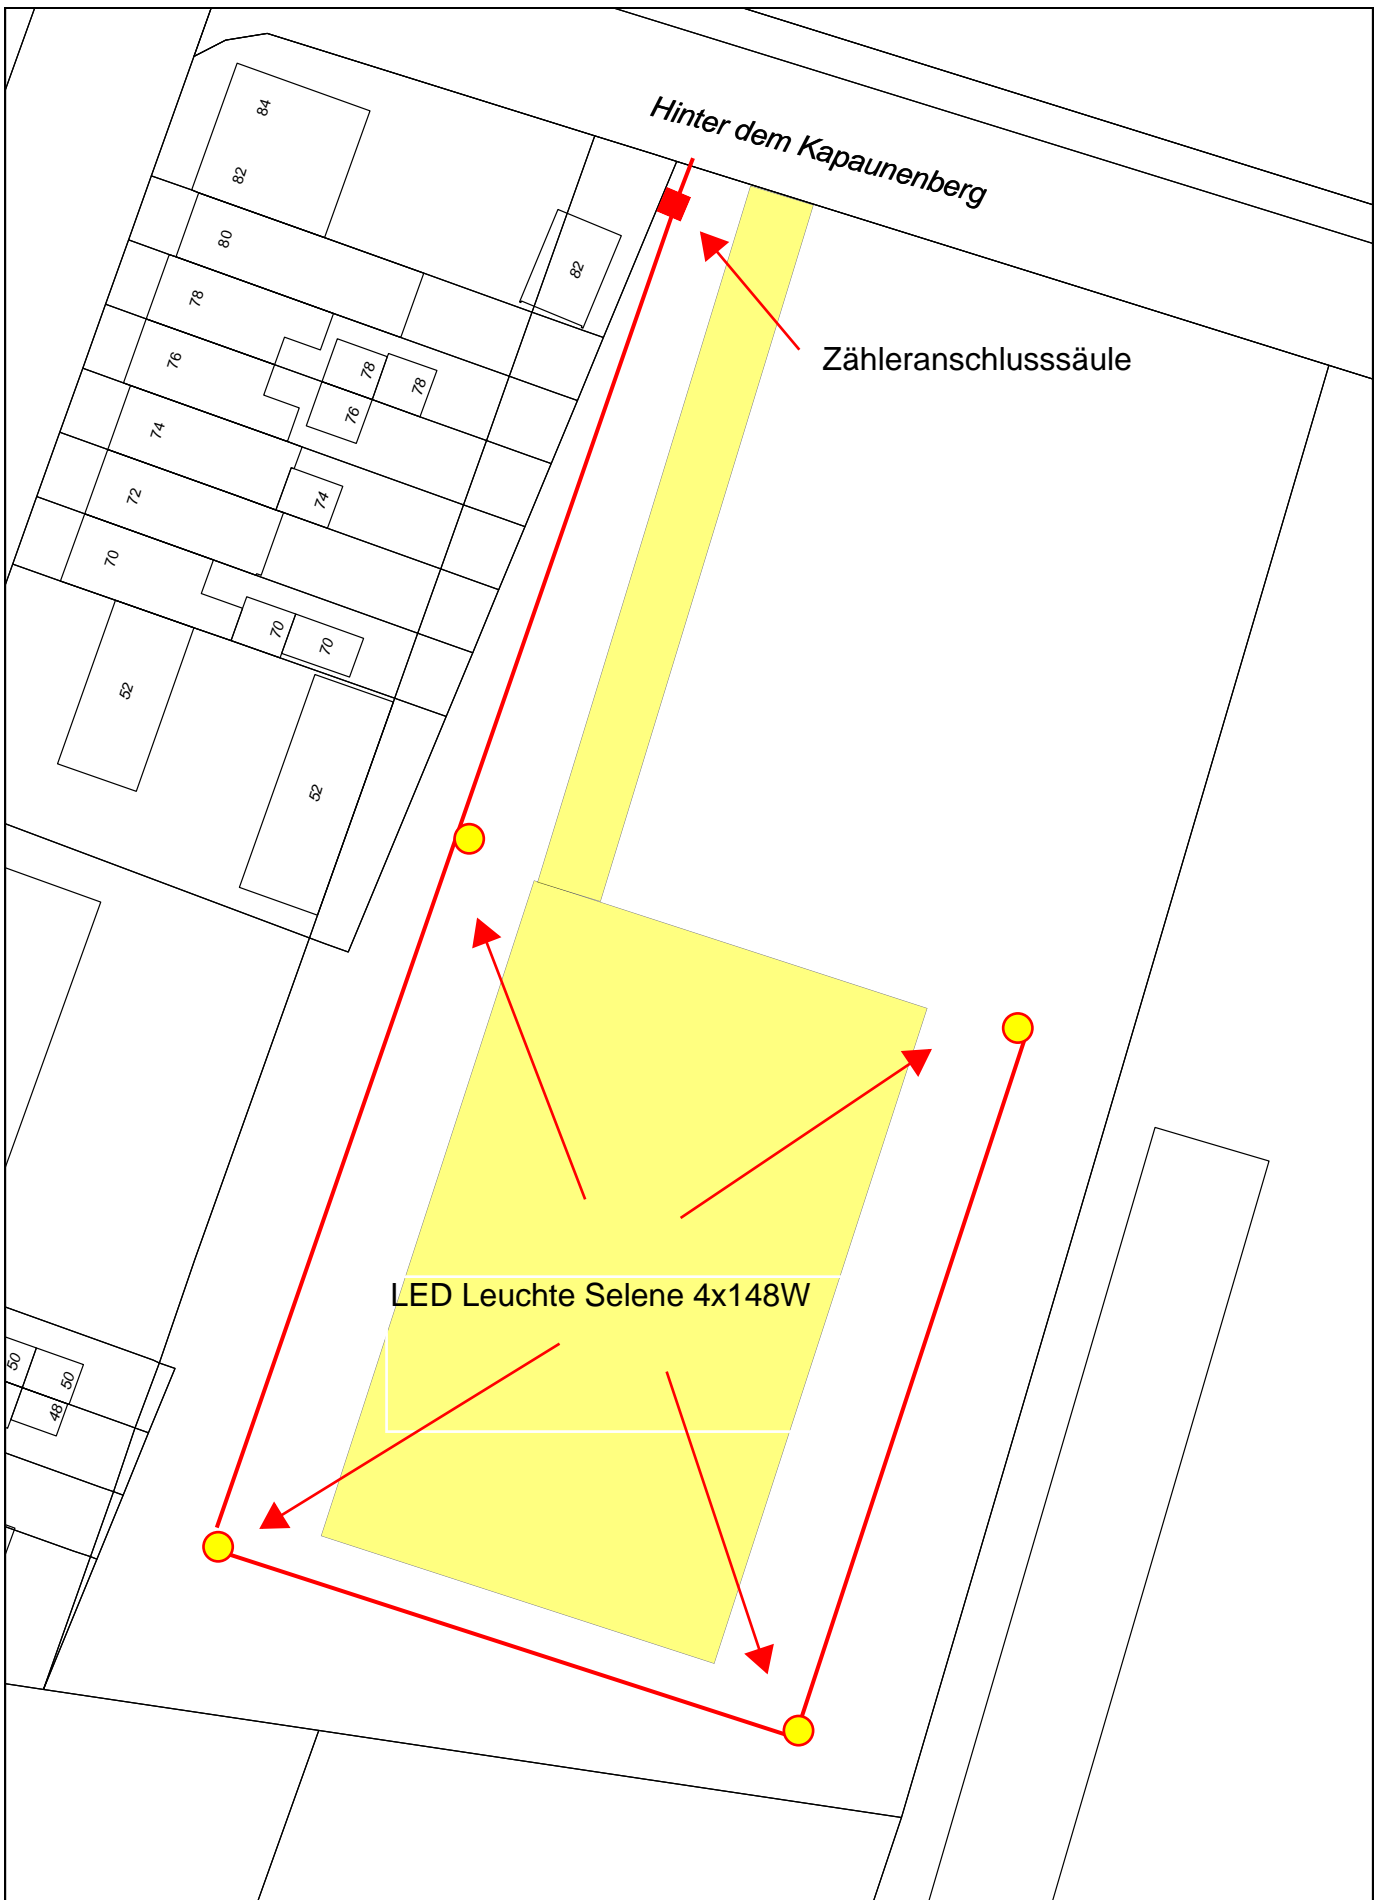

Maßstab 1:500

Planinhalt:

Hinweis: Der Lageplan hat eine Gültigkeit von 4 Wochen.
Bei Tiefbauarbeiten ist die Lage der Leitungen zu prüfen



**Stadtwerke
Emmerich**

gedruckt von: KosterH
Datum: 17.01.2023