


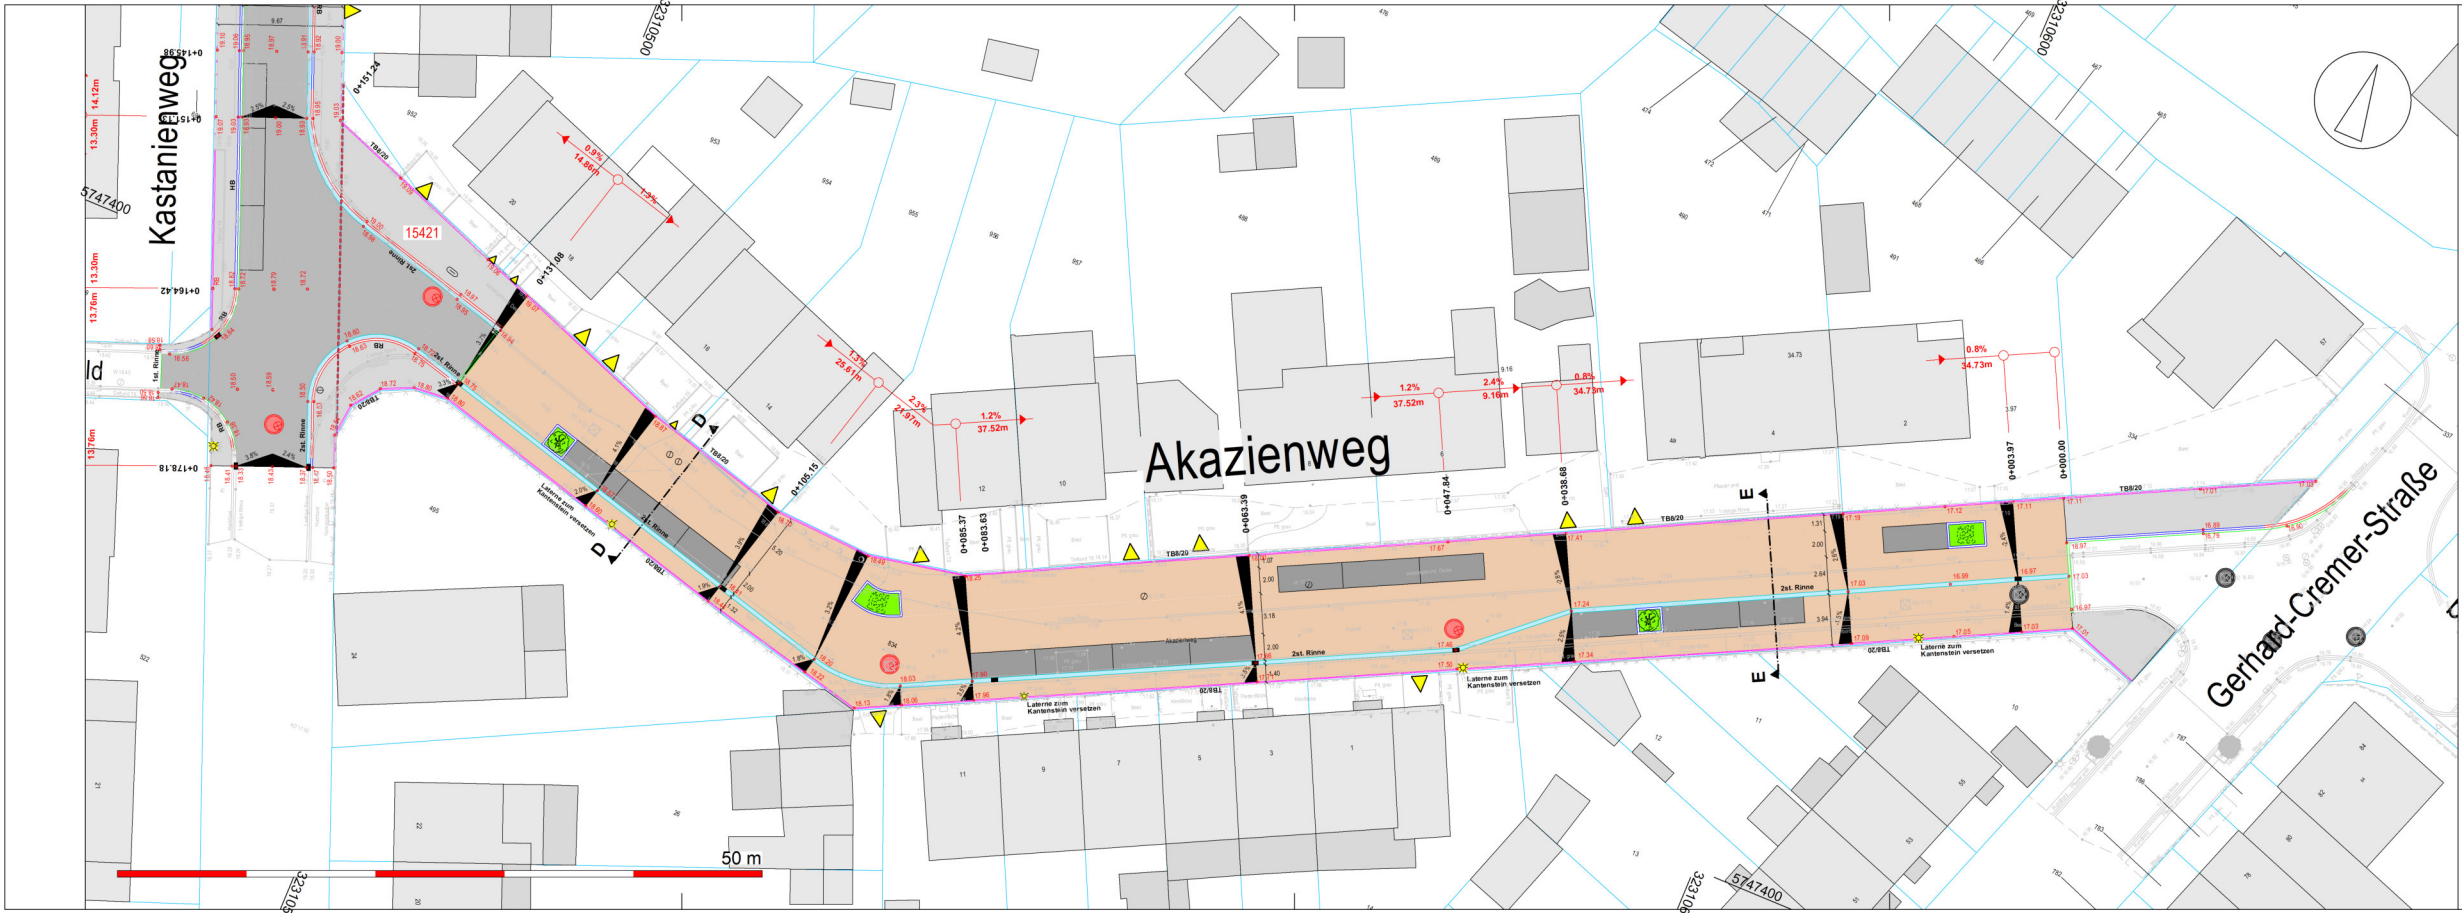


Legende

- Fahrbahn (Betondeckpflaster 10/20/8 cm, Farbe colorado)
- Parkplätze (Betondeckpflaster 10/20/8 cm, Farbe anthrazit)
- Gehweg (Betondeckpflaster 10/20/8 cm, Farbe grau)
- Fahrbahn (Asphalt)
- Grünfläche / Baumbeste
- Regulierte Pflasterfläche
- Höhen Endausbau
- Querneigung
- Längsneigung Straßenachse
- gepl. Rinnenanlage
- Abrechnungsgrenzen Straßenbau
- vord. Zugänge
- Stößenablauf
- gepl. Hecke / gepl. Baum
- Vereins Regelquerschnitt
- gepl. Leuchtenstandorte


Lehnweg 2a / 46446 Emmerich
T 02822-91572-75
F 02822-91572-80
info@petrasch-gmbh.de
www.vermessung-petrasch.de

Projektnummer	23558 EP Akazienweg 006	Zeichnungsnummer		Name	Petrusch
Kanal- und Straßenbauarbeiten Kastanienweg, Eikelnberger Weg und Akazienweg in Emmerich					
TECHNISCHE WERKE EMMERICH AM RHEIN GMBH					
BLACKWEG 40 - 46446 EMMERICH AM RHEIN					
GELSENWASSER AG					
WILLY-BRANDT-ALLEE - 45891 GELSENKIRCHEN					
Planbezeichnung		Entwurfsplanung Straßenbau Akazienweg		Maßstab:	
Index		Art der Änderung		Datum	
Der Planverfasser		Emmerich, den		Der Auftraggeber	
Emmerich, den		Emmerich, den			

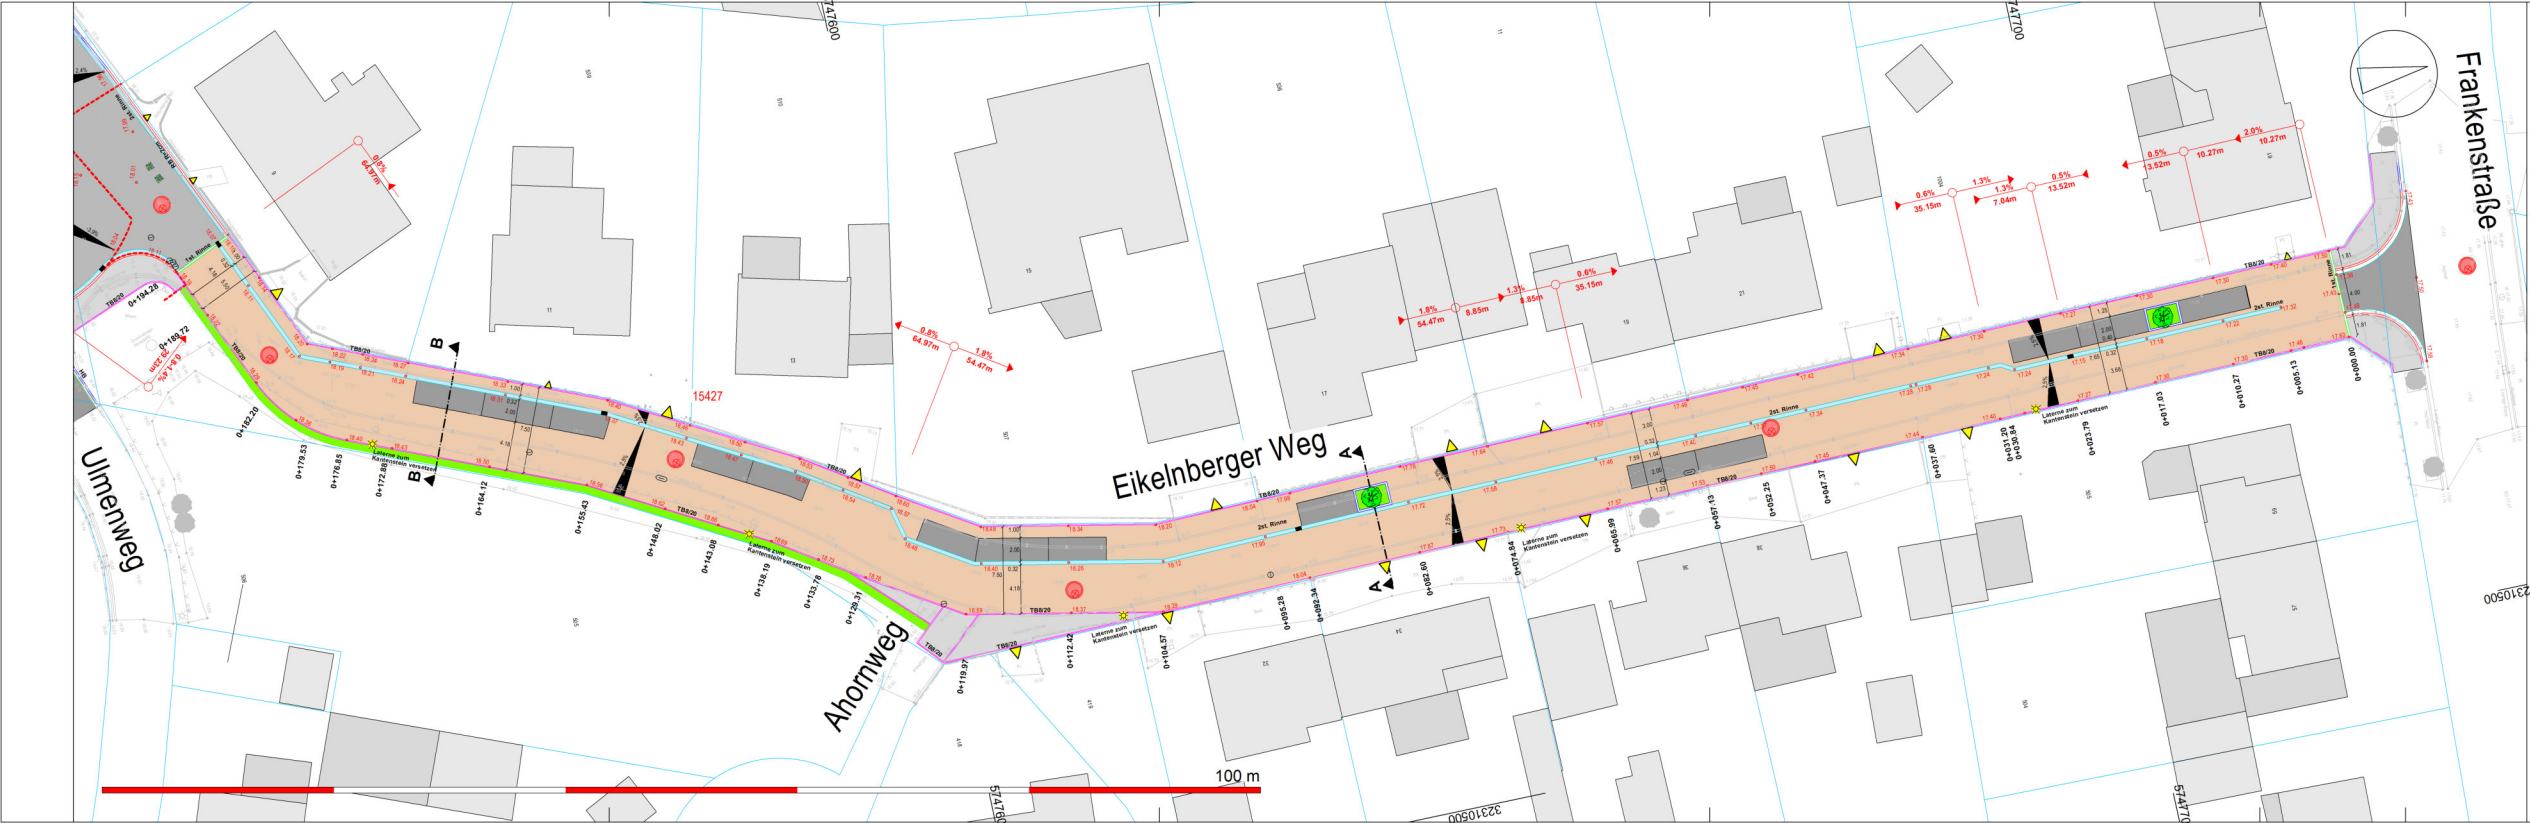

- Legende**
- Fahrbahn (Betonsteinpflaster 10/20/8 cm, Farbe colorado)
 - Parkeerplaats (Betonsteinpflaster 10/20/8 cm, Farbe anthrazit)
 - Gehweg (Betonsteinpflaster 10/20/8 cm, Farbe grau)
 - Fahrbahn (Asphalt)
 - Grünfläche / Baumbeste
 - Regulierte Pflasterfläche
 - Höhen Endausbau
 - Querneigung
 - Längsneigung Straßenachse
 - gepl. Rinnenanlage
 - Abrechnungsgrenzen Straßenbau
 - vorh. Zugänge
 - Stakenablauf
 - gepl. Hecke / gepl. Baum
 - Vereins Regelterschnitt
 - gepl. Leuchtenstandorte

 PETRASCH INGENIEURGESELLSCHAFT MBH		Lehmweg 28 / 46446 Emmerich T 03822-91572-75 F 03822-91572-80 info@petrasch-gmbh.de www.vereinigung-petrasch.de	
Projektnummer	Zeichnungsnummer	Datum	Name
23558	EP Eikelnberger Weg 006	21.08.23	Petrasch
Kanal- und Straßenbauarbeiten Kastanienweg, Eikelnberger Weg und Akazienweg in Emmerich			
TECHNISCHE WERKE EMMERICH AM RHEIN GMBH			
BLACKWEG 40 - 46446 EMMERICH AM RHEIN			
GELSENWASSER AG			
WILLY-BRANDT-ALLEE - 45891 GELSENKIRCHEN			
Planbezeichnung	Entwurfsplanung Straßenbau Eikelnberger Weg		Maßstab
			1:250
Index	Art der Änderung	Datum	Name
Der Planverfasser		Der Auftraggeber	
Emmerich, den		Emmerich, den	

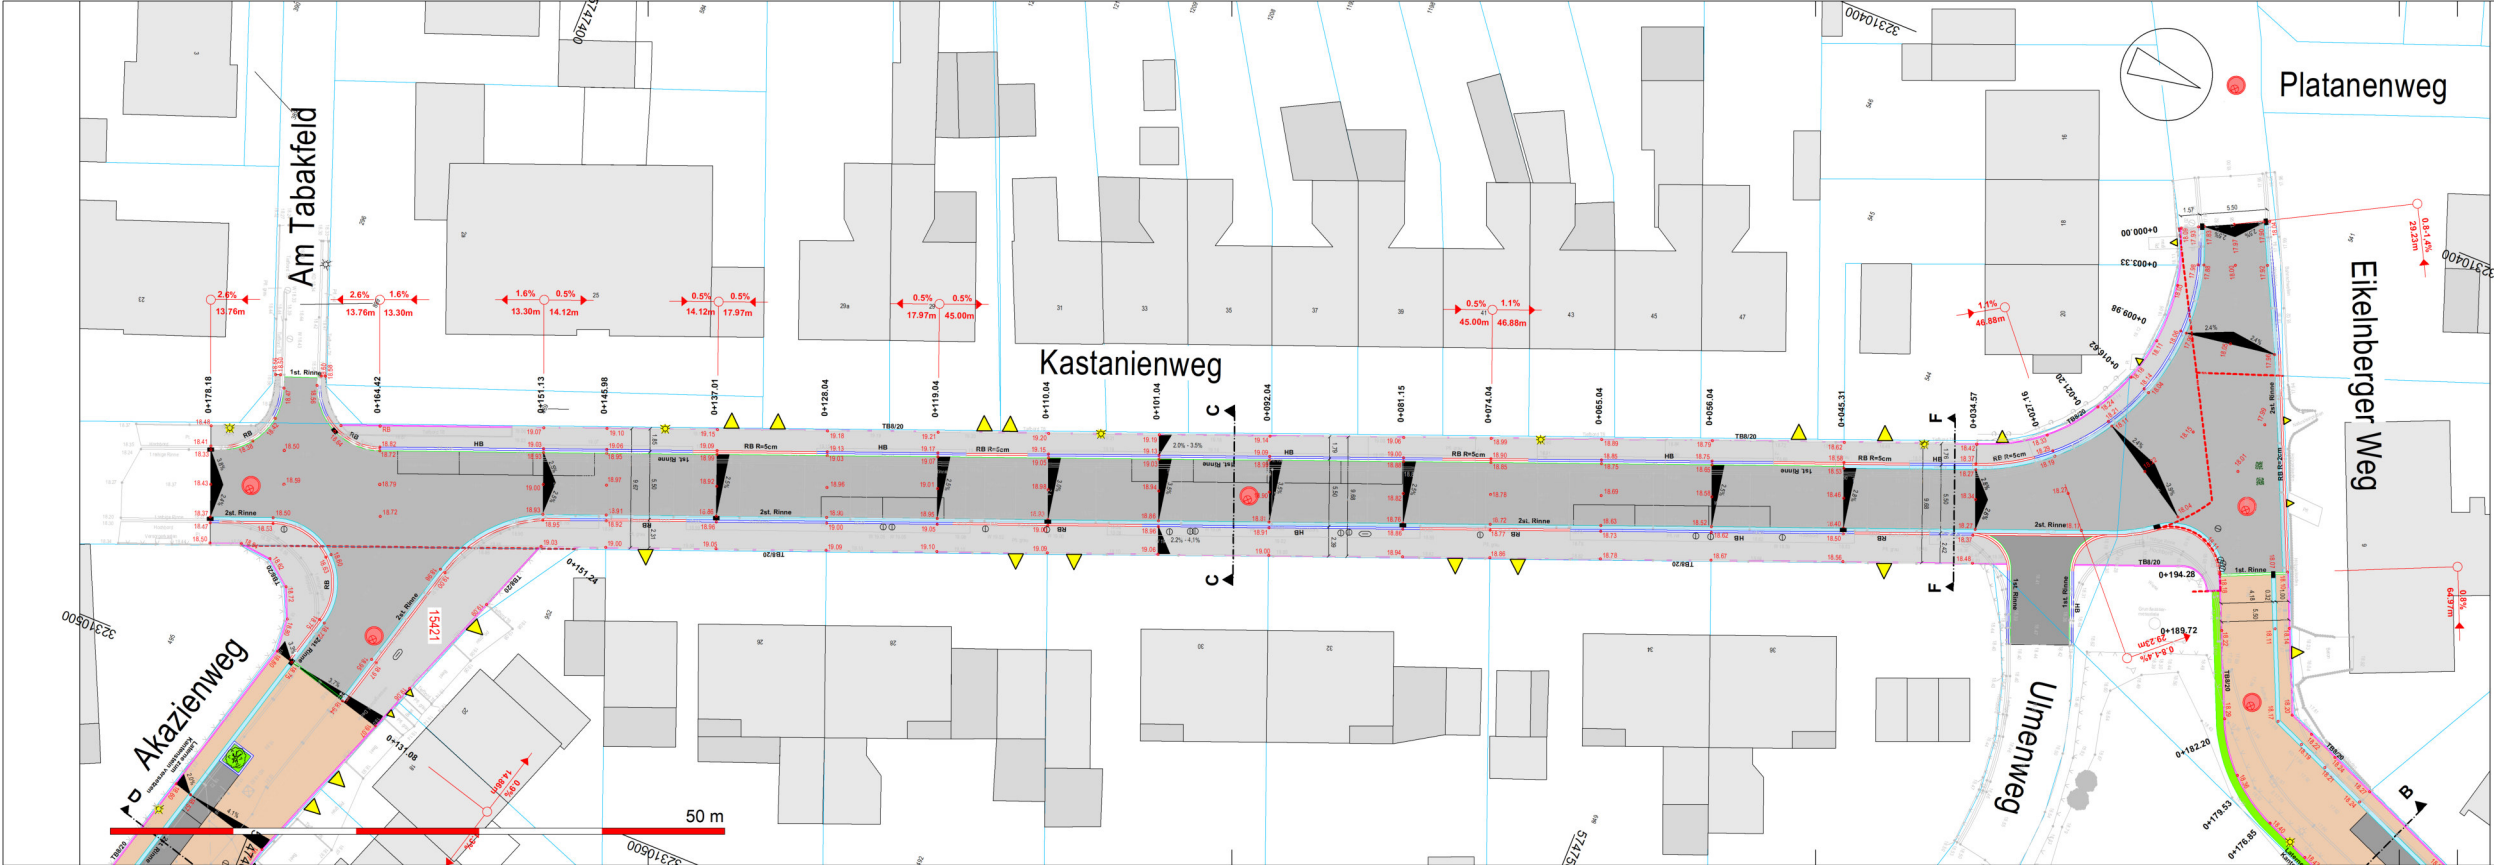

Legende

- Fahrbahn (Betonsplachpfaster 10/20/8 cm, Farbe colorado)
- Parkplätze (Betonsplachpfaster 10/20/8 cm, Farbe anthrazit)
- Gehweg (Betonsplachpfaster 10/20/8 cm, Farbe grau)
- Fahrbahn (Asphalt)
- Grünfläche / Baumbeste
- Regulierte Pflasterfläche
- Höhen Endausbau
- Querneigung
- Längsneigung Straßenachse
- gepl. Rinnenanlage
- Abrechnungsgrenzen Straßenbau
- vord. Zugänge
- Stößenablauf
- gepl. Hecke / gepl. Baum
- Verweis Regelquerschnitt
- gepl. Leuchtenstandorte



PETRASCH
INGENIEURGESELLSCHAFT MBH

Lehmweg 2a / 46446 Emmerich
T 02822-91572-75
F 02822-91572-80
info@petrasch-gmbh.de
www.vermessung-petrasch.de

Projektnummer	Zeichnungsnummer	Datum	Name
23558 EP Kastanienweg 006		21.08.23	Petrasch

Kanal- und Straßenbauarbeiten Kastanienweg, Eikelnberger Weg und Akazienweg in Emmerich

TECHNISCHE WERKE EMMERICH AM RHEIN GMBH BLACKWEG 40 - 46446 EMMERICH AM RHEIN	
GELSENWASSER AG WILLY-BRANDT-ALLEE - 45891 GELSENKIRCHEN	

Planbezeichnung	Maßstab:
Entwurfsplanung Straßenbau Kastanienweg	1:250

Index	Art der Änderung	Datum	Name

Der Planverfasser	Der Auftraggeber
Emmerich, den	Emmerich, den