


Baulücken und Reserveflächen im Ortsteil Dornick der Stadt Emmerich am Rhein

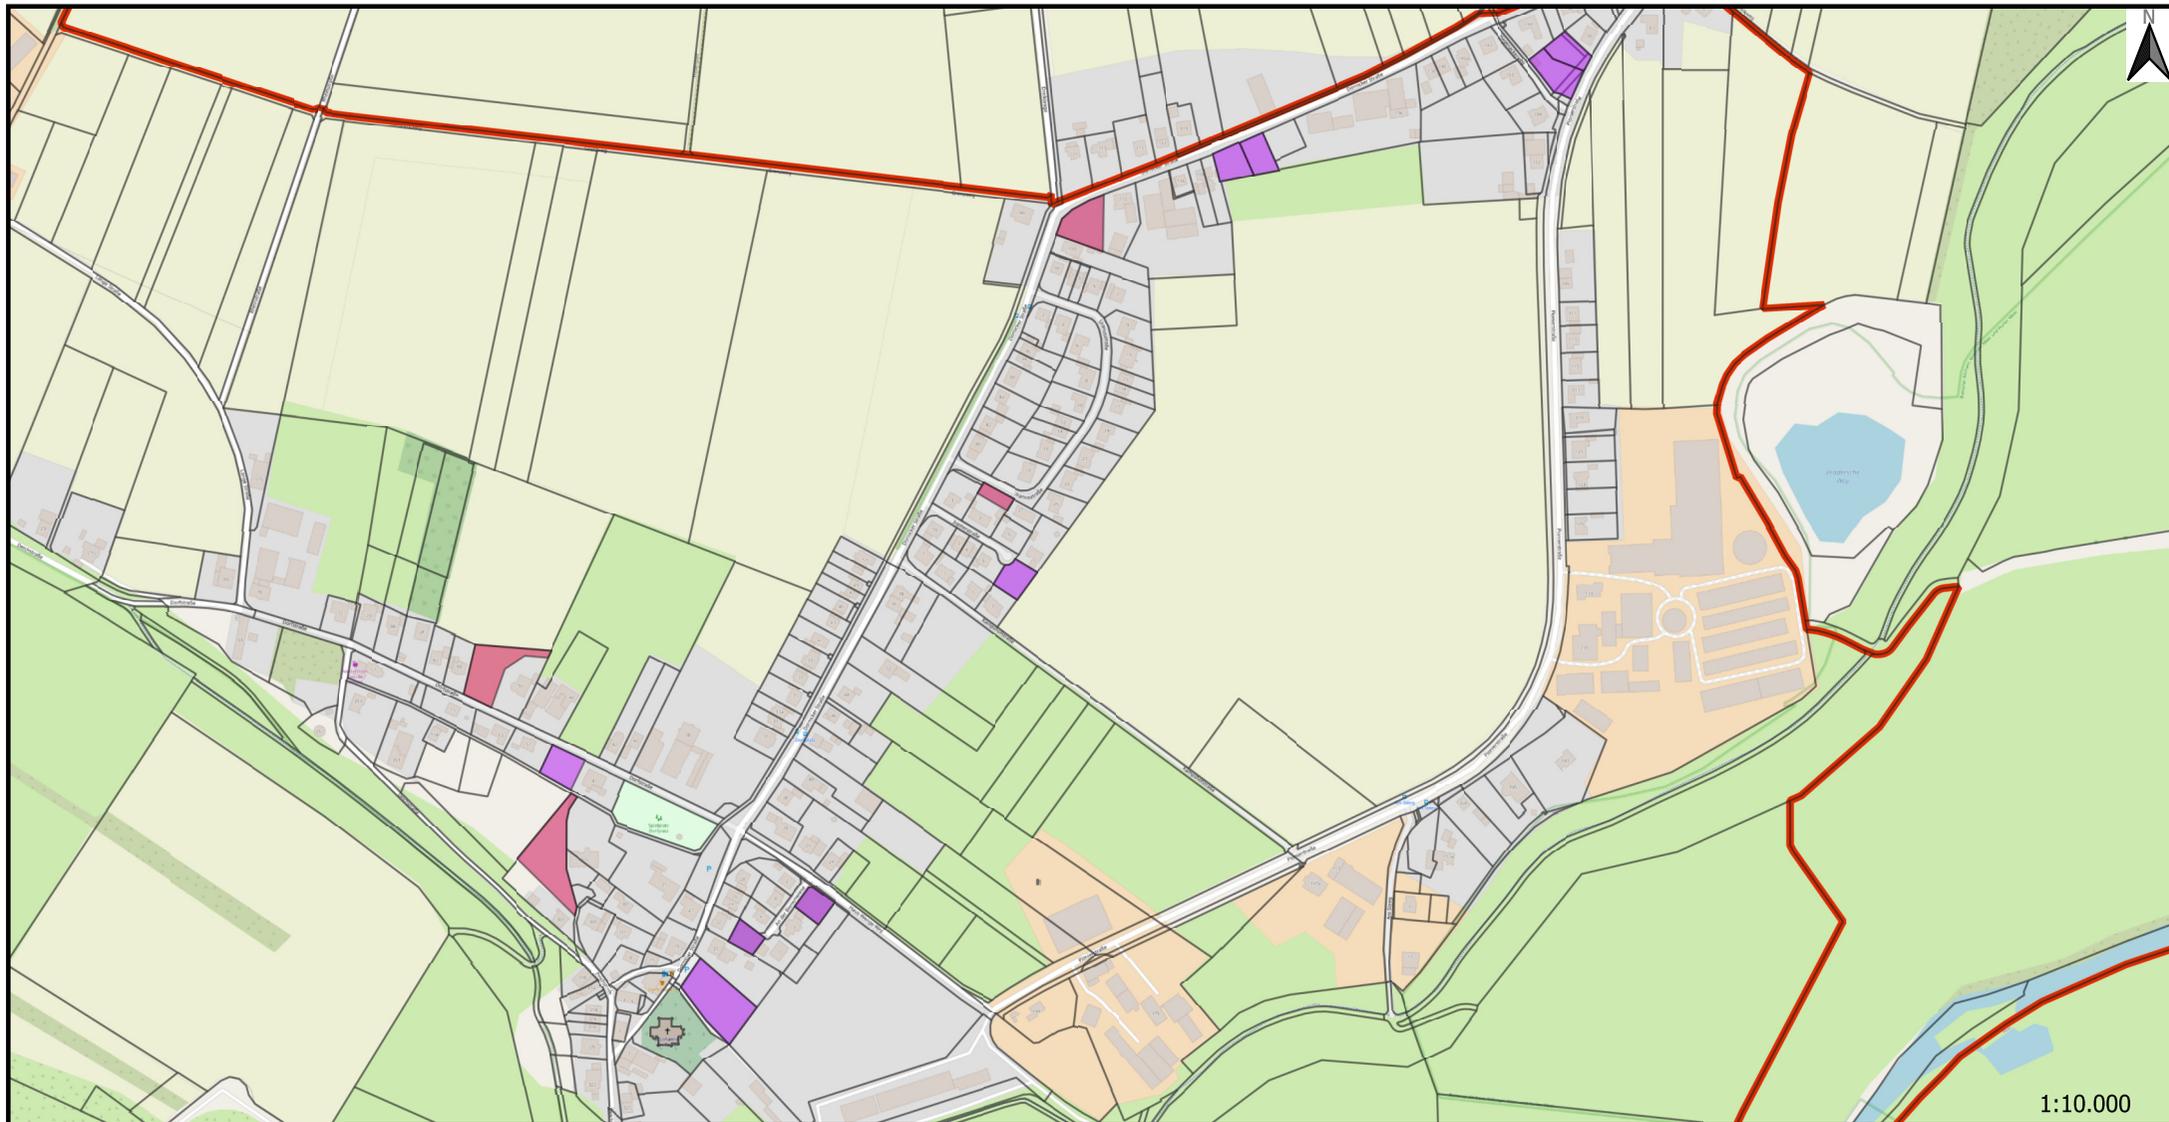

1:10.000

Legende

Darstellung im Siedlungsflächenmonitoring

-  Baulücke auf einem bereits bebauten Flurstück
-  Baulücke auf einem unbebauten Flurstück
-  Reservefläche Wohnen
-  Reserveflächen Gemischt (50% Wohnen, 50% Gewerbe)

Grenzen

-  Bezirke Stadt Emmerich
 -  Flurstücke
- © OpenStreetMap



EMMERICH
AM RHEIN

FB 5 - Stadtentwicklung

Stand: 30.01.2024