


s - Heerenberger Straße

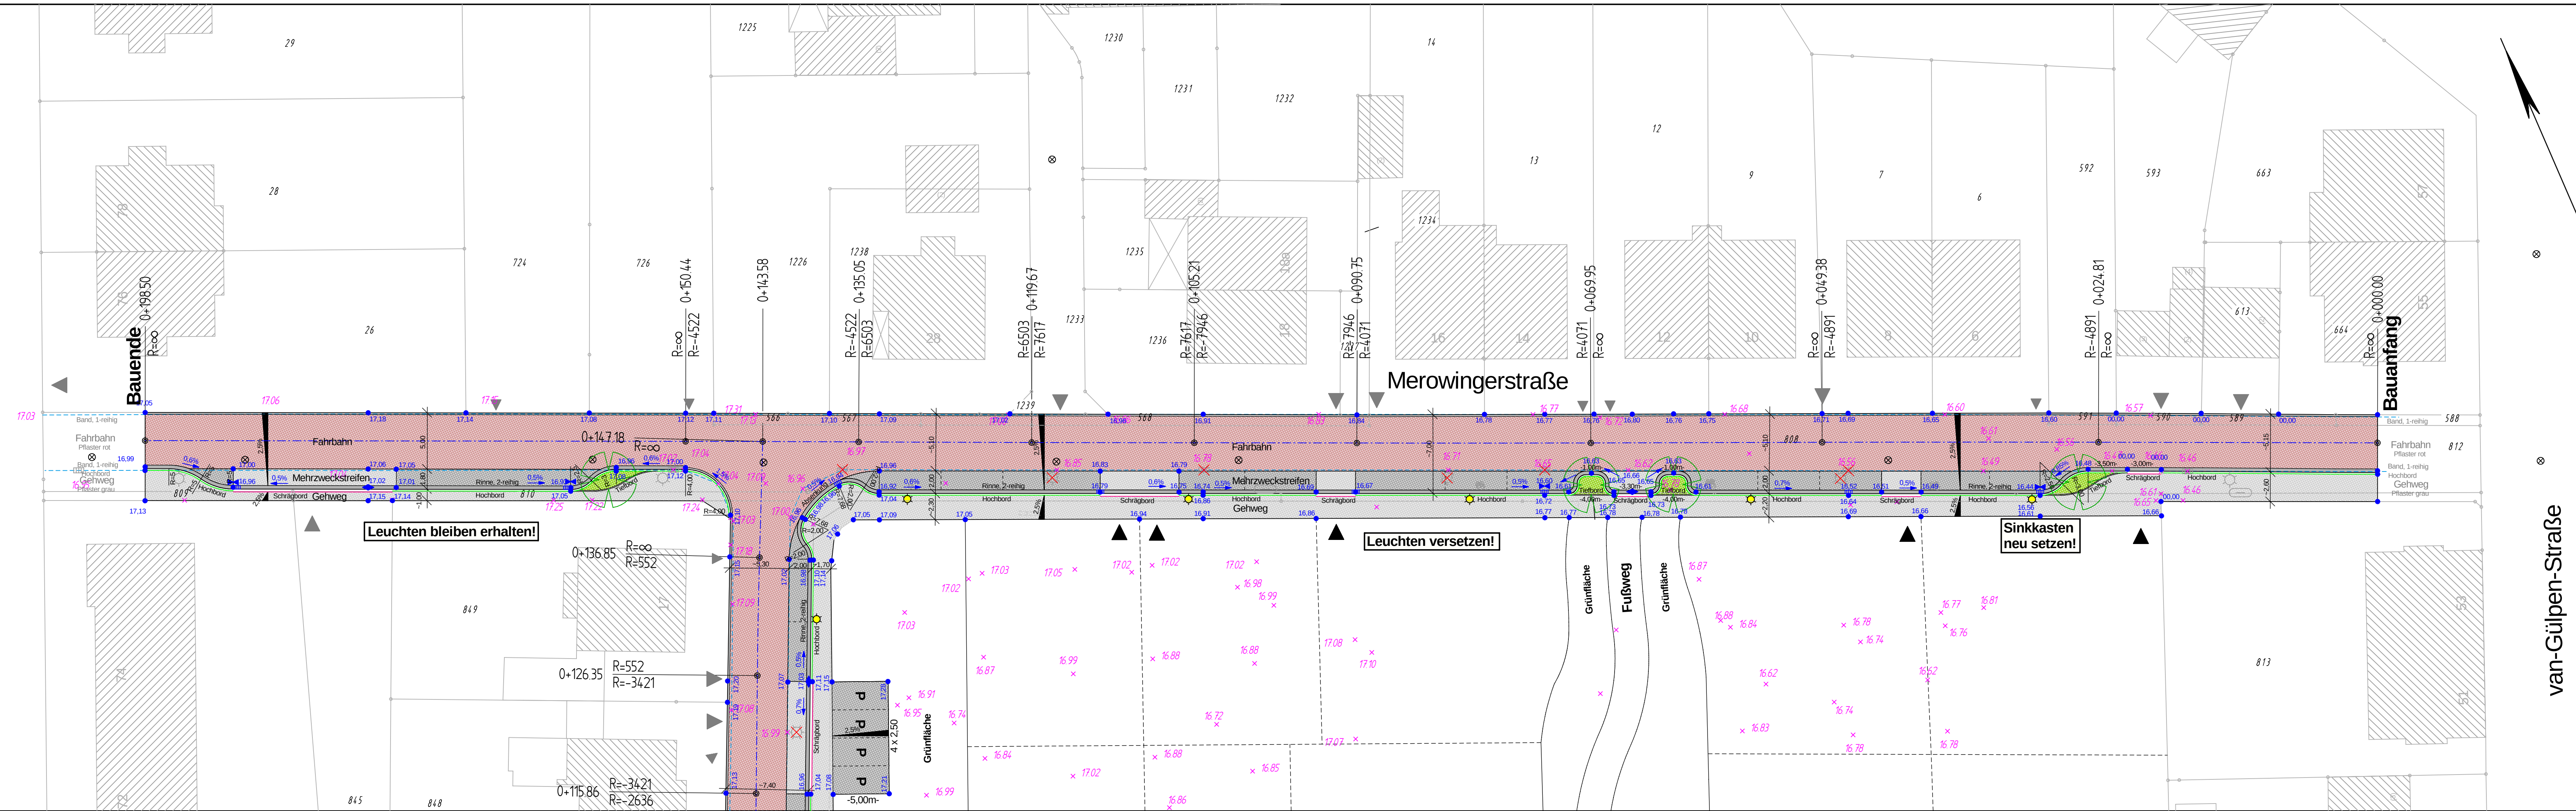

van-Gülpen-Straße

Legende

- Fahrbahn, Rinne - Pflaster, rotbraun
- Gehweg - Pflaster, grau
- Parkstand - Pflaster, anthrazit
- Mehrzweckstreifen - Pflaster, grau
- Rinne, Querband - Pflaster, grau
- Grünfläche
- Baum
- Beleuchtung
- Straßenablauf
- Tiefpunkt
- Gepl. Höhen
- Vorh. Höhen
- Hochbord
- Schrägbord

Höhenangaben sind eigenverantwortlich zu prüfen!!!

|                                                                        |          |                                                                              |   |
|------------------------------------------------------------------------|----------|------------------------------------------------------------------------------|---|
|                                                                        |          |                                                                              |   |
| Änderung                                                               | Datum    | Bemerkung:                                                                   |   |
| <div>Stadt Emmerich<br/>Geistmarkt 1<br/>46446 Emmerich am Rhein</div> |          |                                                                              |   |
|                                                                        | Datum    | Name                                                                         | <div> <b>LINDSCHULTE + ALBERS</b><br/>Ingenieurgesellschaft<br/>Hoffmannallee 50<br/>Tel: 0 28 21/97 91 310<br/>47533 Kleve<br/>Fax: 0 28 21/97 91 379</div> |
| bearb.                                                                 | 02.03.10 | Go                                                                           |   |
| gez.                                                                   | 02.03.10 | Ro                                                                           |   |
| gepr.                                                                  | 02.03.10 | Go                                                                           |   |
| Zeichnungsnummer:                                                      |          | <div>Ausbau der Hubert-Fink-Straße /<br/>Merowingerstraße<br/>Emmerich</div> |   |
| Anlage:                                                                |          |                                                                              |   |
| Maßstab:<br><b>1:250</b>                                               |          | <div>Lageplan / Deckenhöhenplan</div>                                        |   |
| Proj.-Nr. E.R.100                                                      |          | Blatt<br><b>L 1</b>                                                          |   |
| Emmerich, den 02.03.2010                                               |          | Entwurfsplanung                                                              |   |
| Bauherr/Antragsteller(n)                                               |          | Kleve, den 02.03.2010                                                        |   |
|                                                                        |          | Entwurf/Antragsteller                                                        |   |