


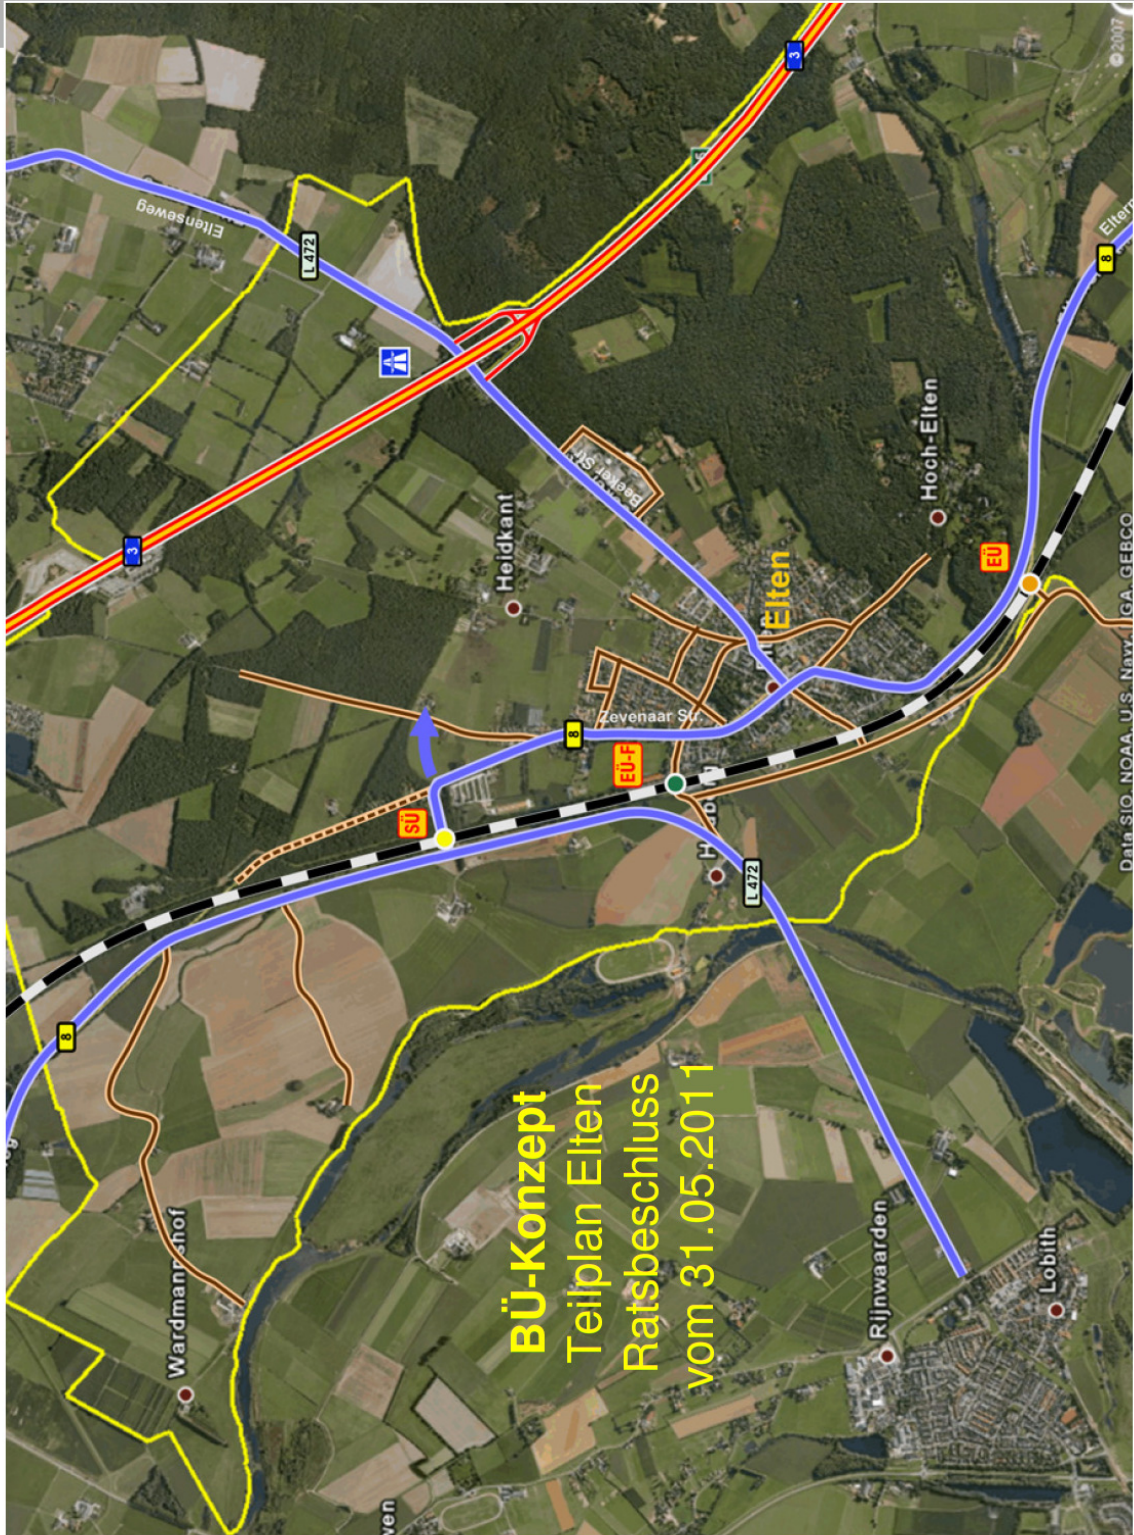


Ausbastrecke Emmerich – Oberhausen ABS 46/2

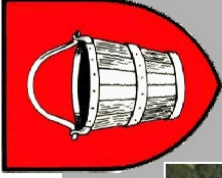

Planungen Emmericher Straße B8 / Bergvariante

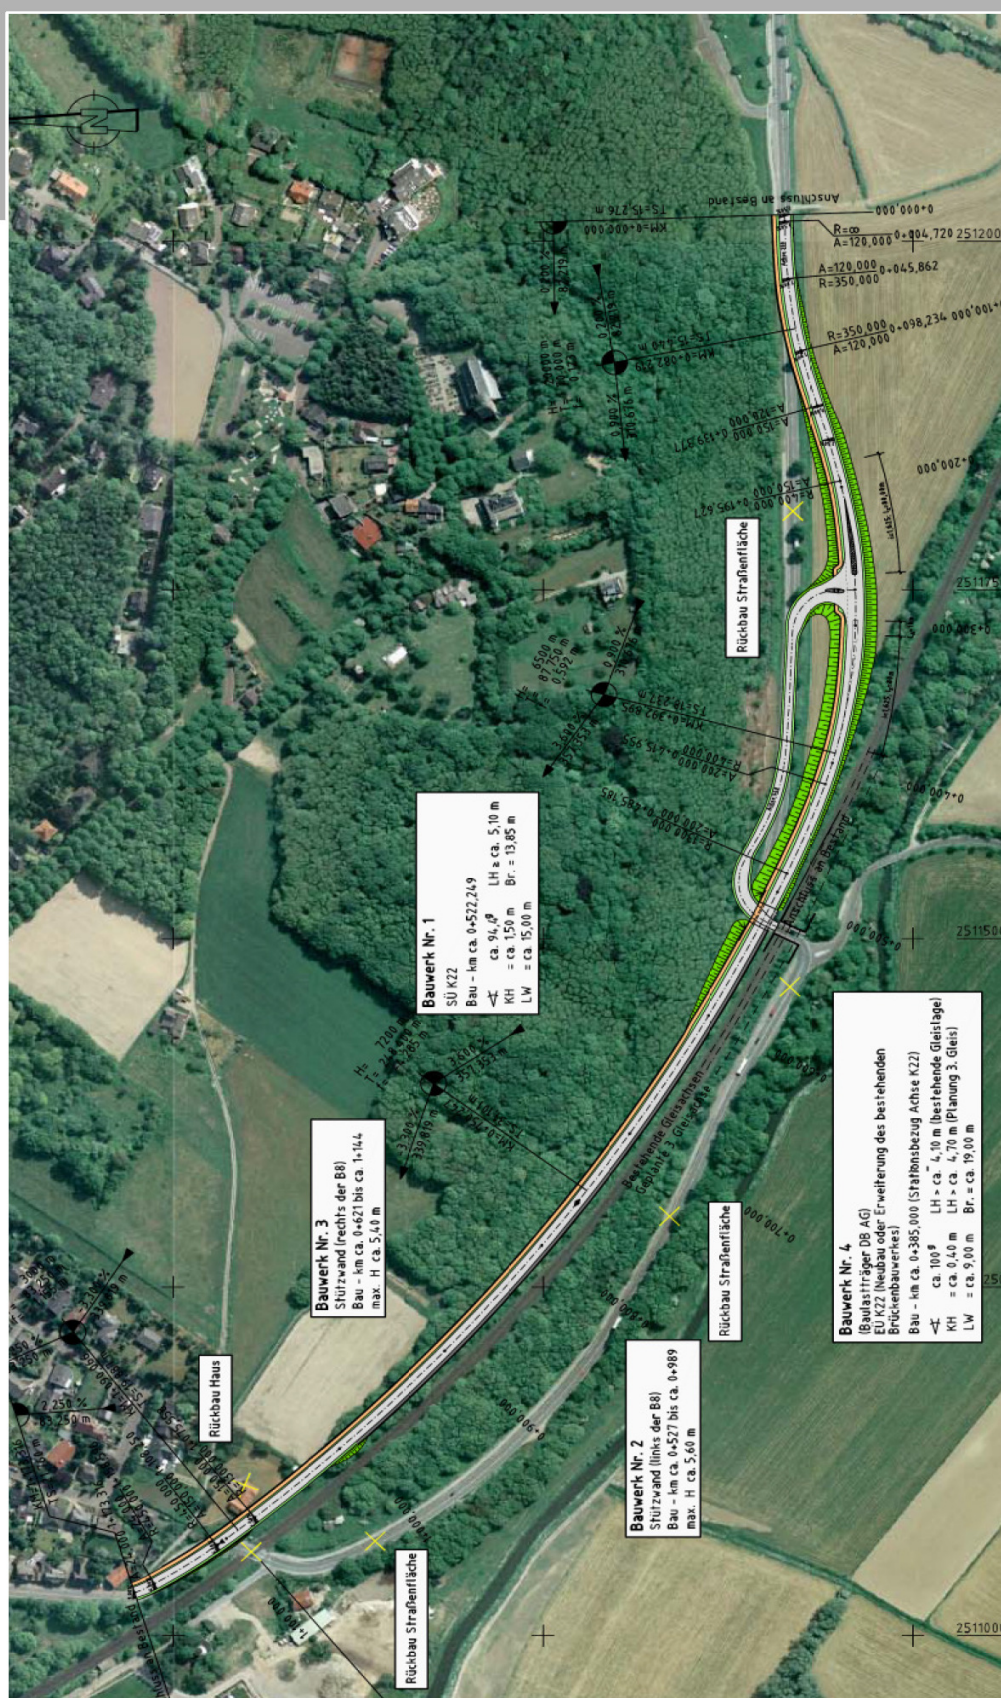

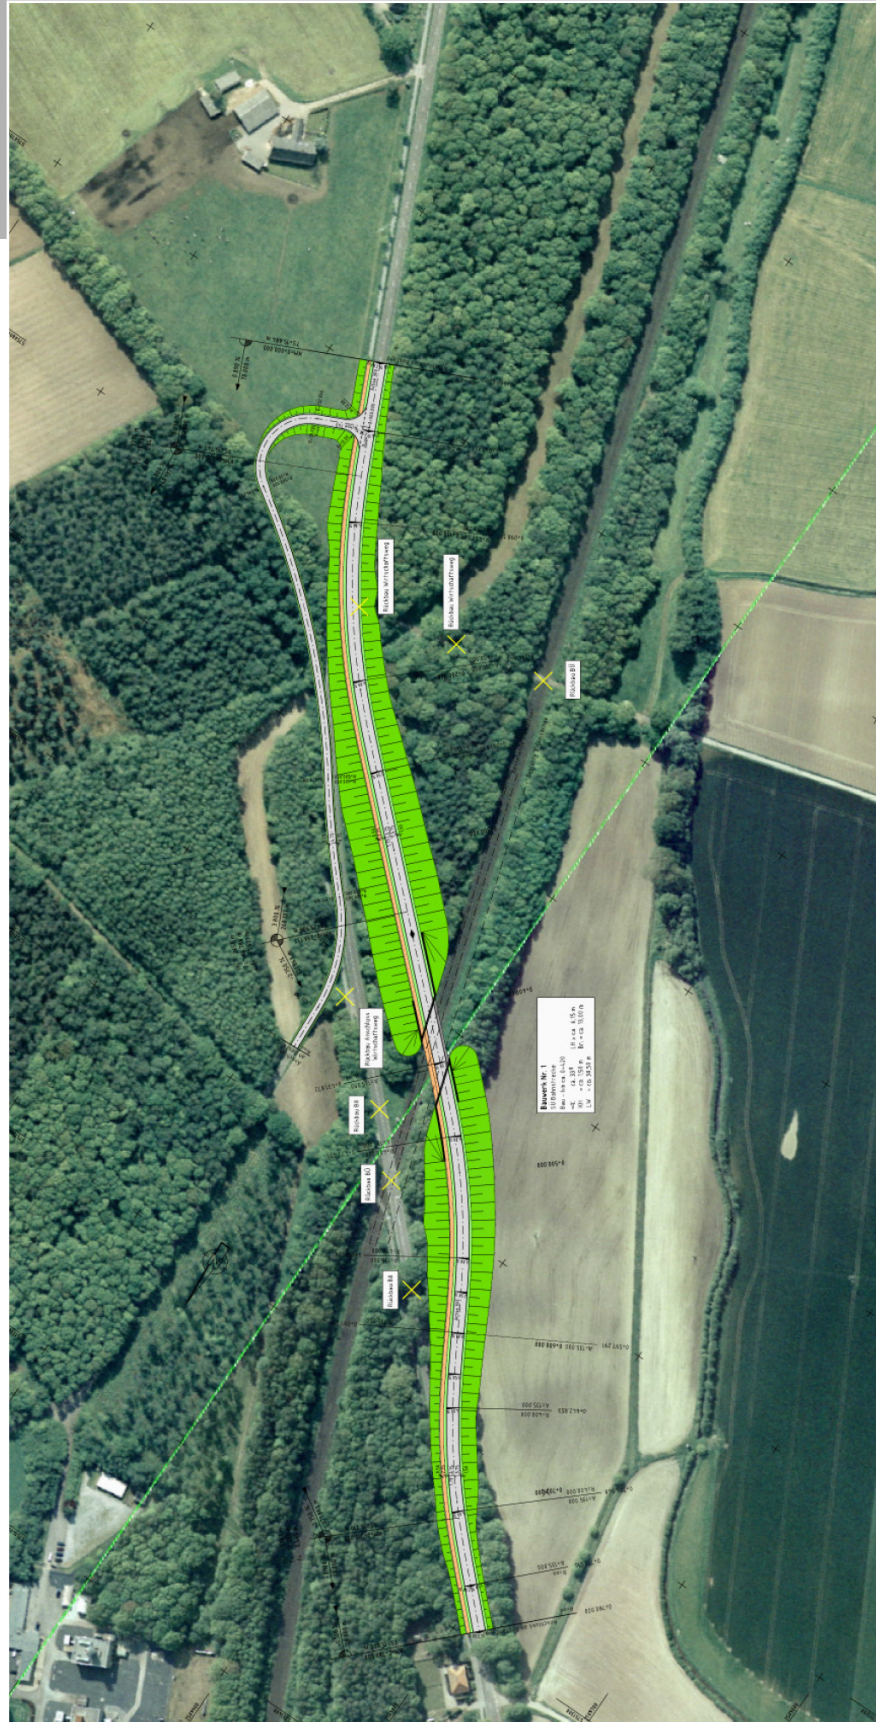

Stadt Emmerich am Rhein - Der Bürgermeister - FB 5 - Stadtentwicklung - Mai 2012