
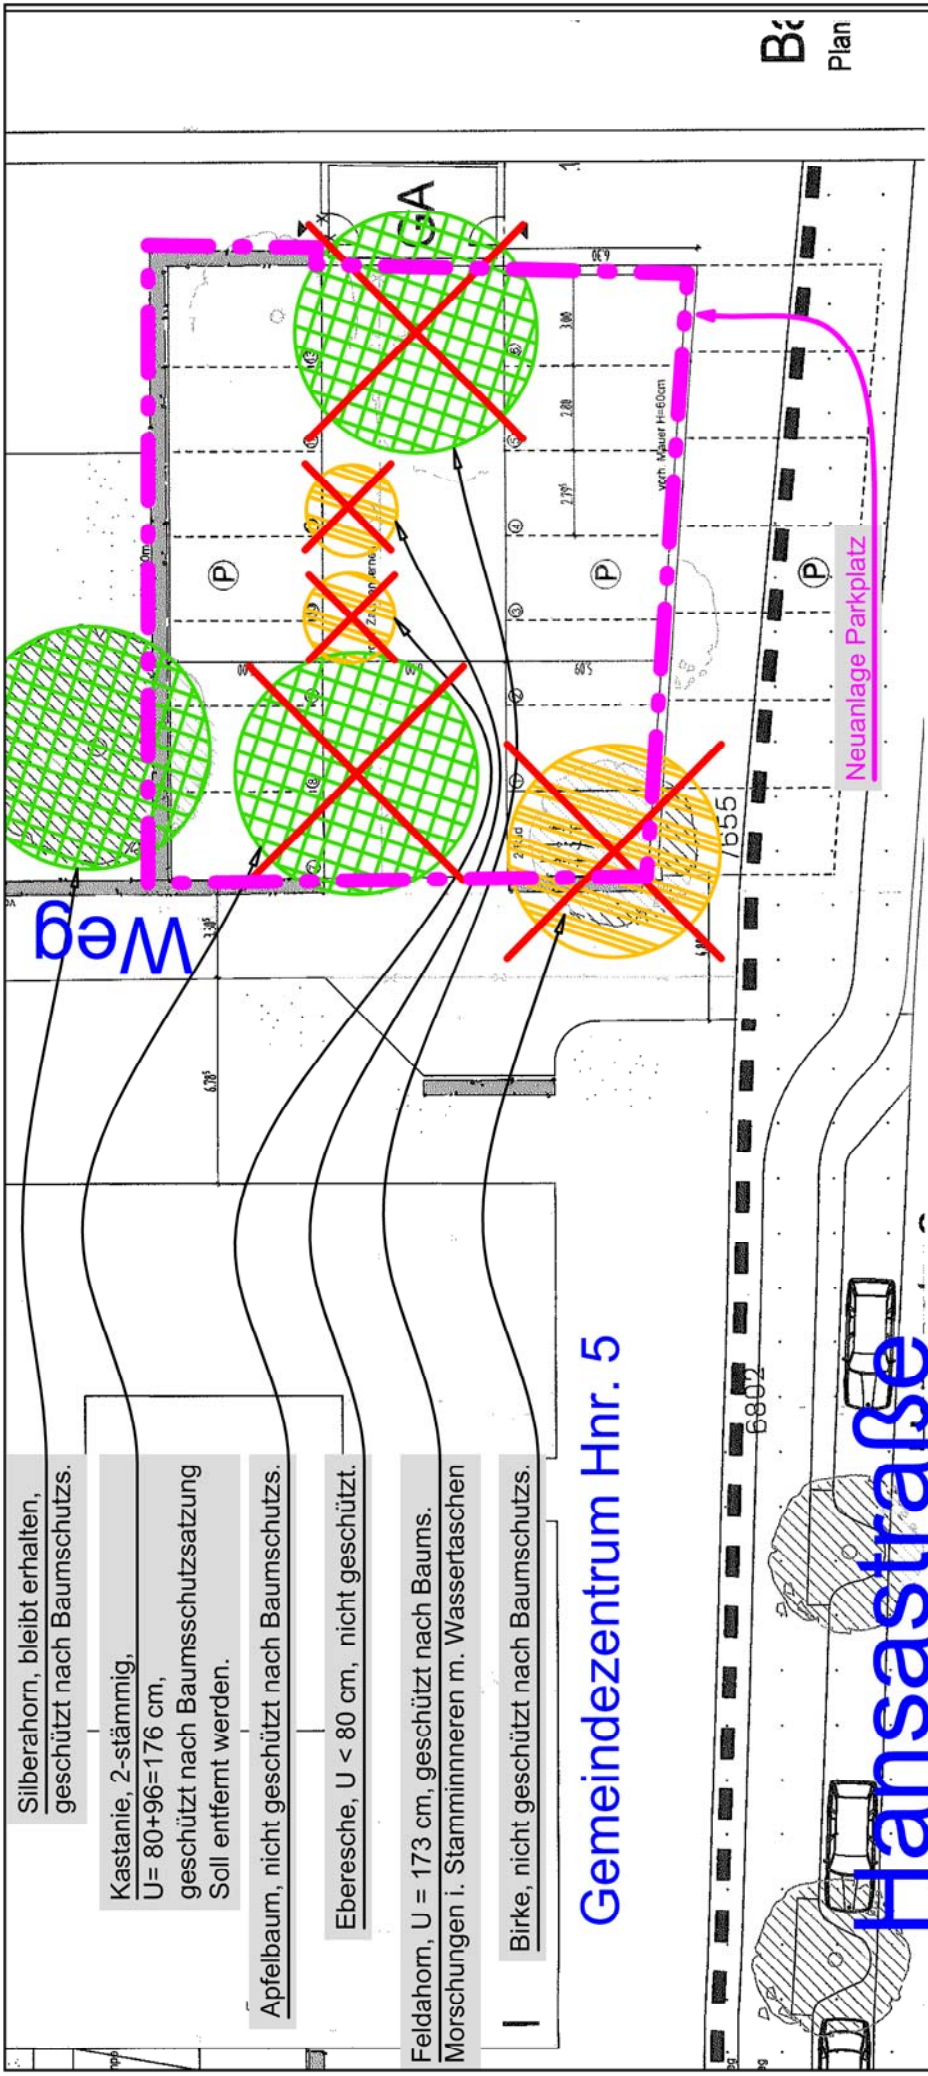


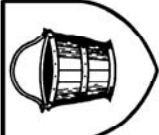

 Stadt Emmerich am Rhein Der Bürgermeister	Anlage 1 zur Vorlage 05 - 15 0981/2013 Fällen einer Kastanie auf dem Grundstück der ev. Kirchengemeinde, Hansastraße 5, 7 und 9	FB 5 - Stadtentwicklung - Maßstab: o. M 23.05.2013
Baum, nicht nach Baumschutzsatzung geschützt Baum, nach Baumschutzsatzung geschützt	F:\67 Grünflächen und Umweltschutz\Grünflächen Holz\Baumschutzsatzung\2013.05 Hansastraße Evangelische Kirche Parkplatz und Garage\Anlage 1.dwg	