LAGEPLAN/HÖHENPLAN

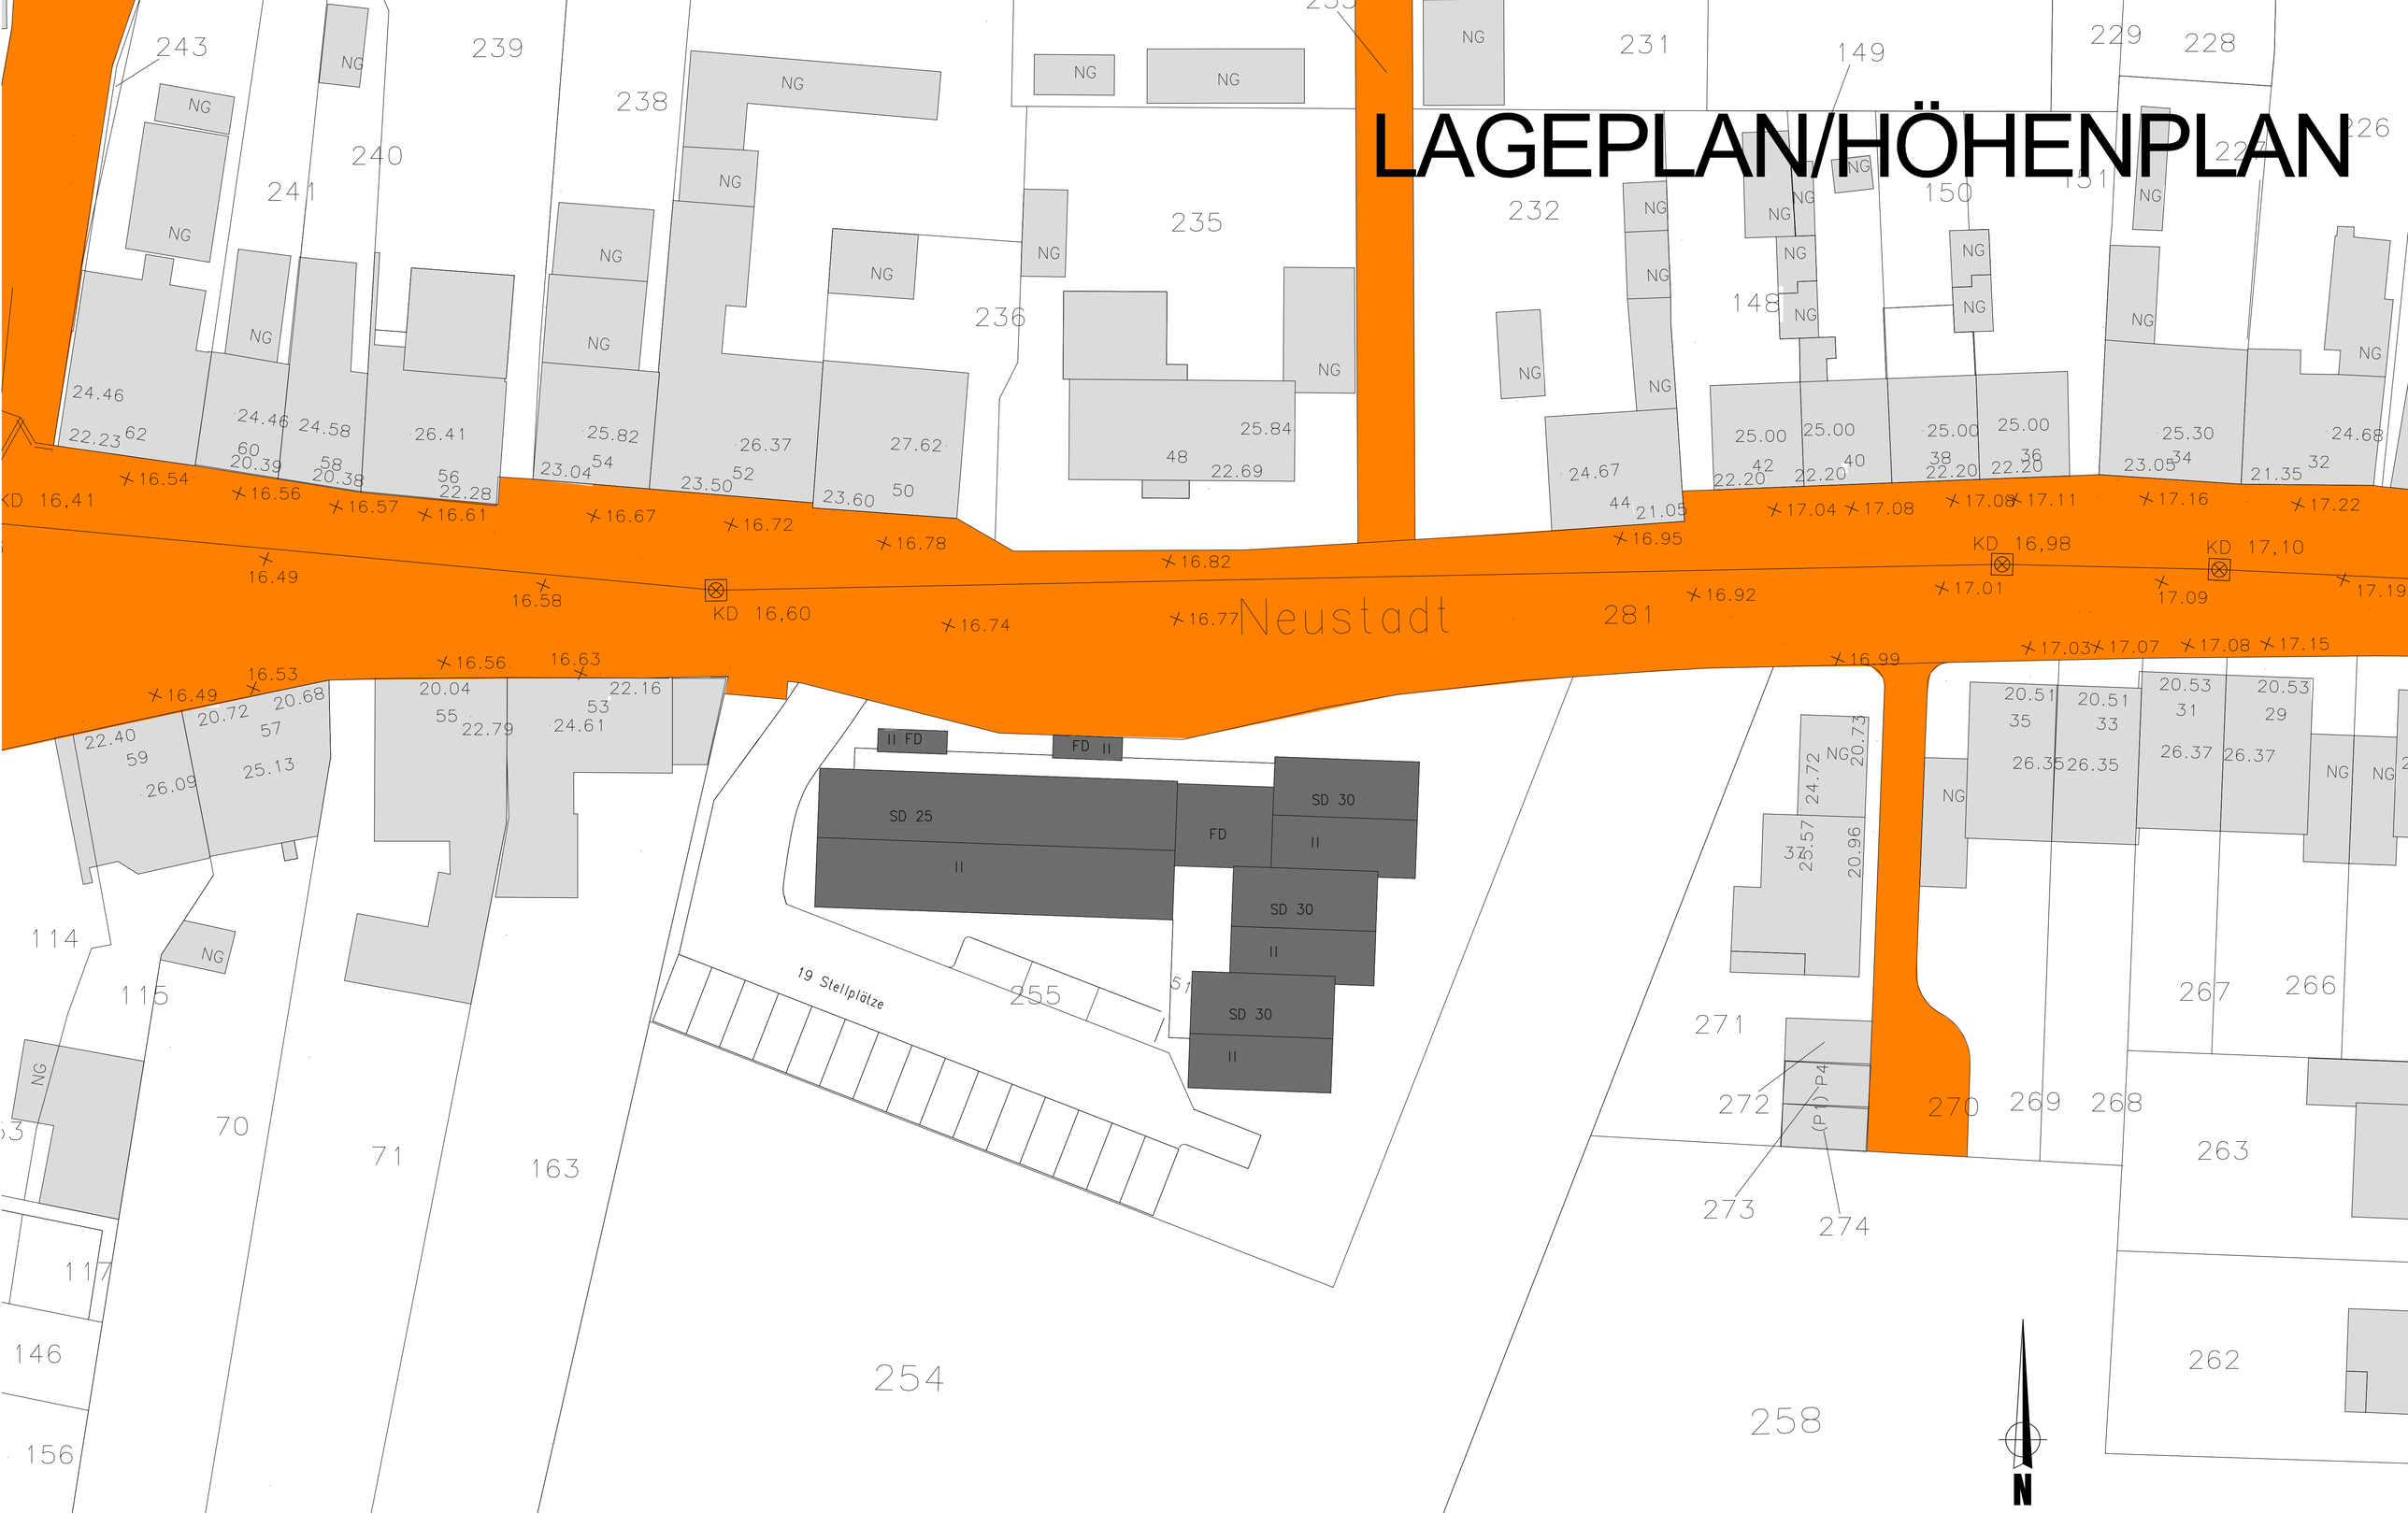

WOHNBEBAUUNG NEUSTADT, 46446 EMMERICH-ELTEN