Anlage zu Vorlage 05-15 1053/ 2013

Bebauungsplanverfahren Nr. E 4/5 -Feldstraße-
hier: Änderung des Bebauungsplanentwurfes nach Durchführung der Offenlage

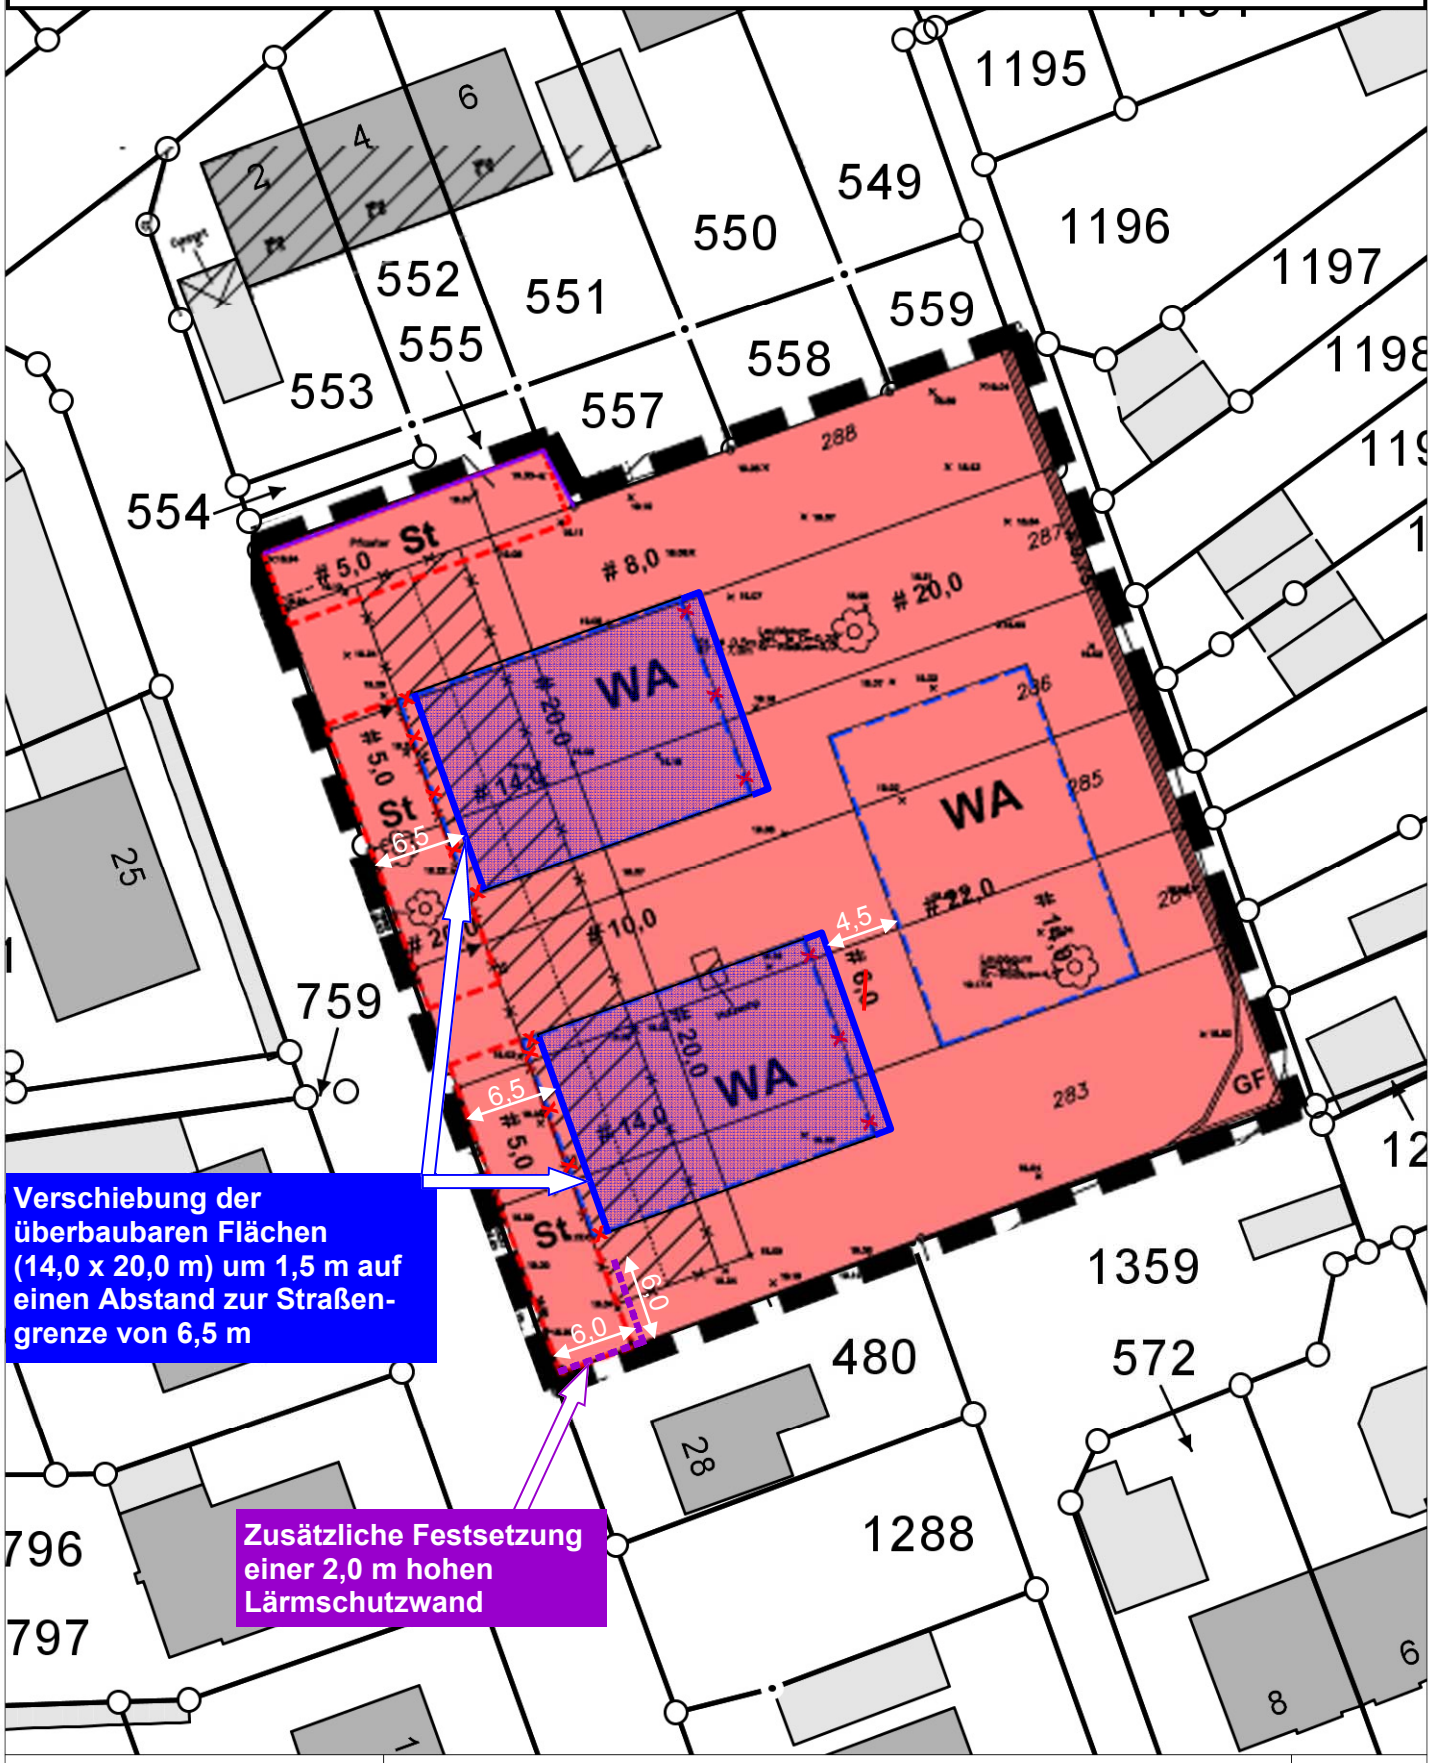

M 1 : 500

0 5 10 15 m

1cm = 5 m