


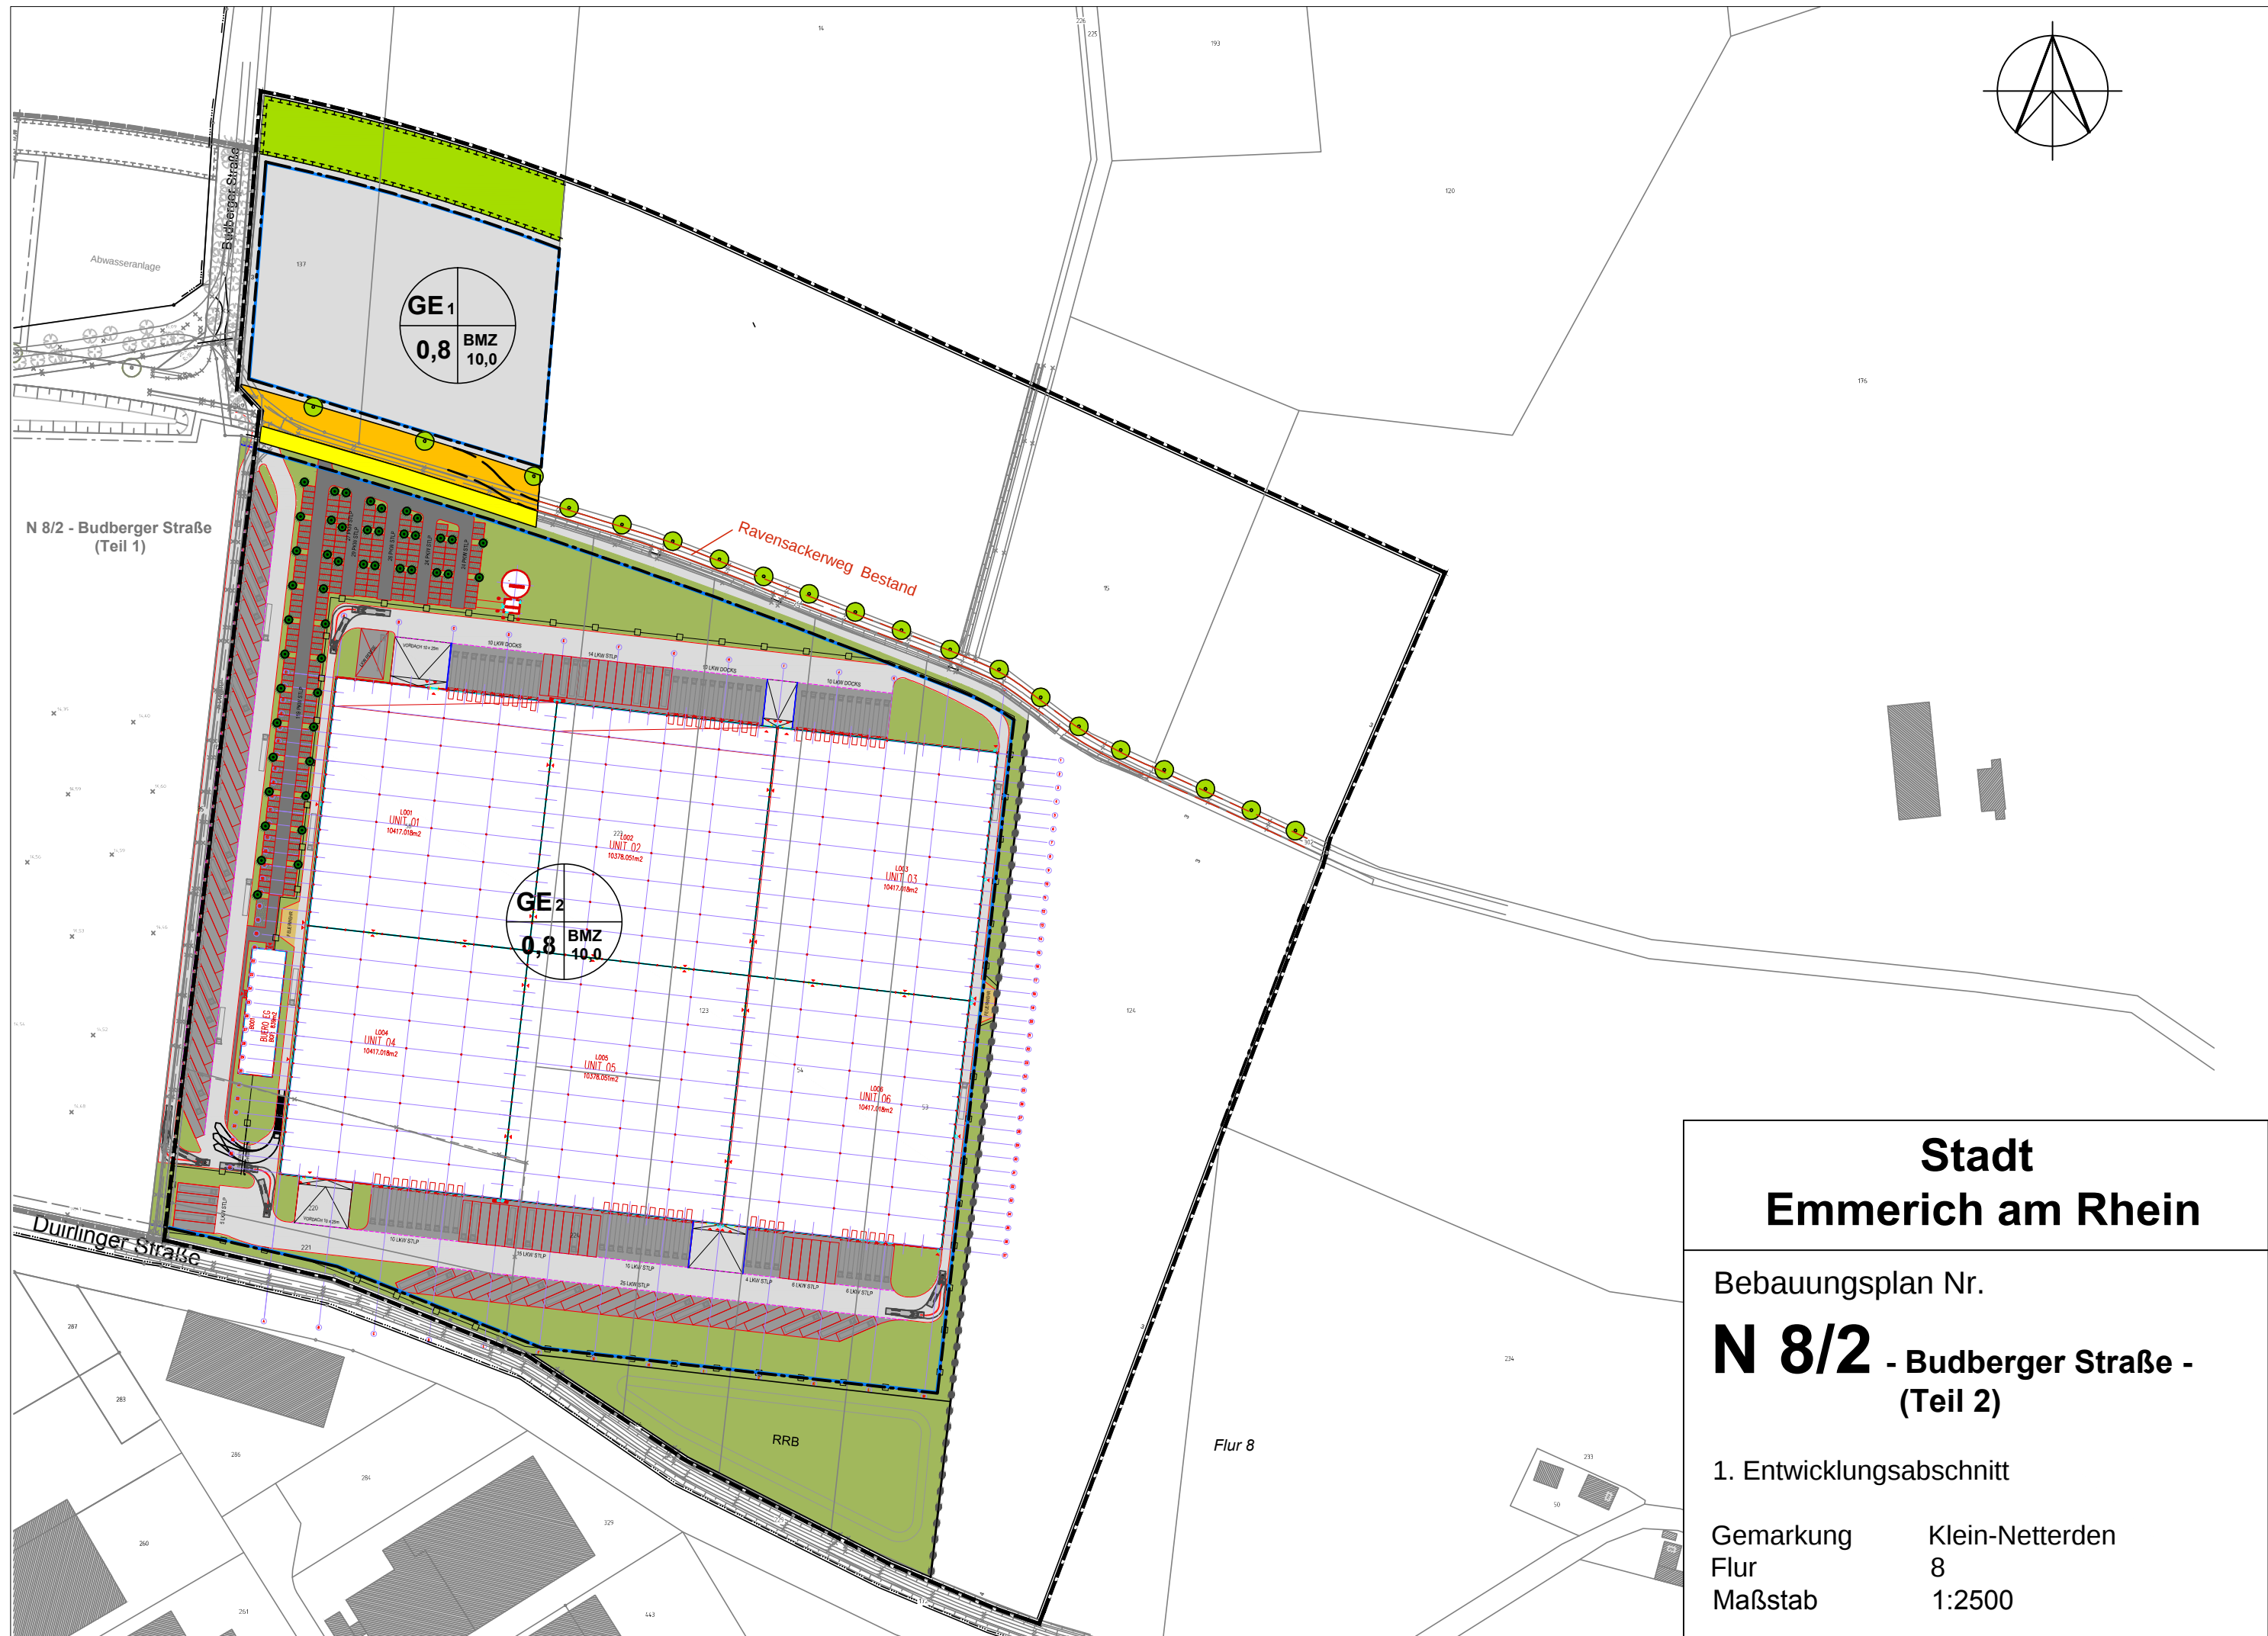

Stadt
Emmerich am Rhein

Bebauungsplan Nr.
N 8/2 - Budberger Straße -
(Teil 2)

1. Entwicklungsabschnitt

Gemarkung	Klein-Netterden
Flur	8
Maßstab	1:2500