


Bahnsteigzugänge + zentrale R/G-Weg Querung der Bahnanlagen (behindertengerecht !)

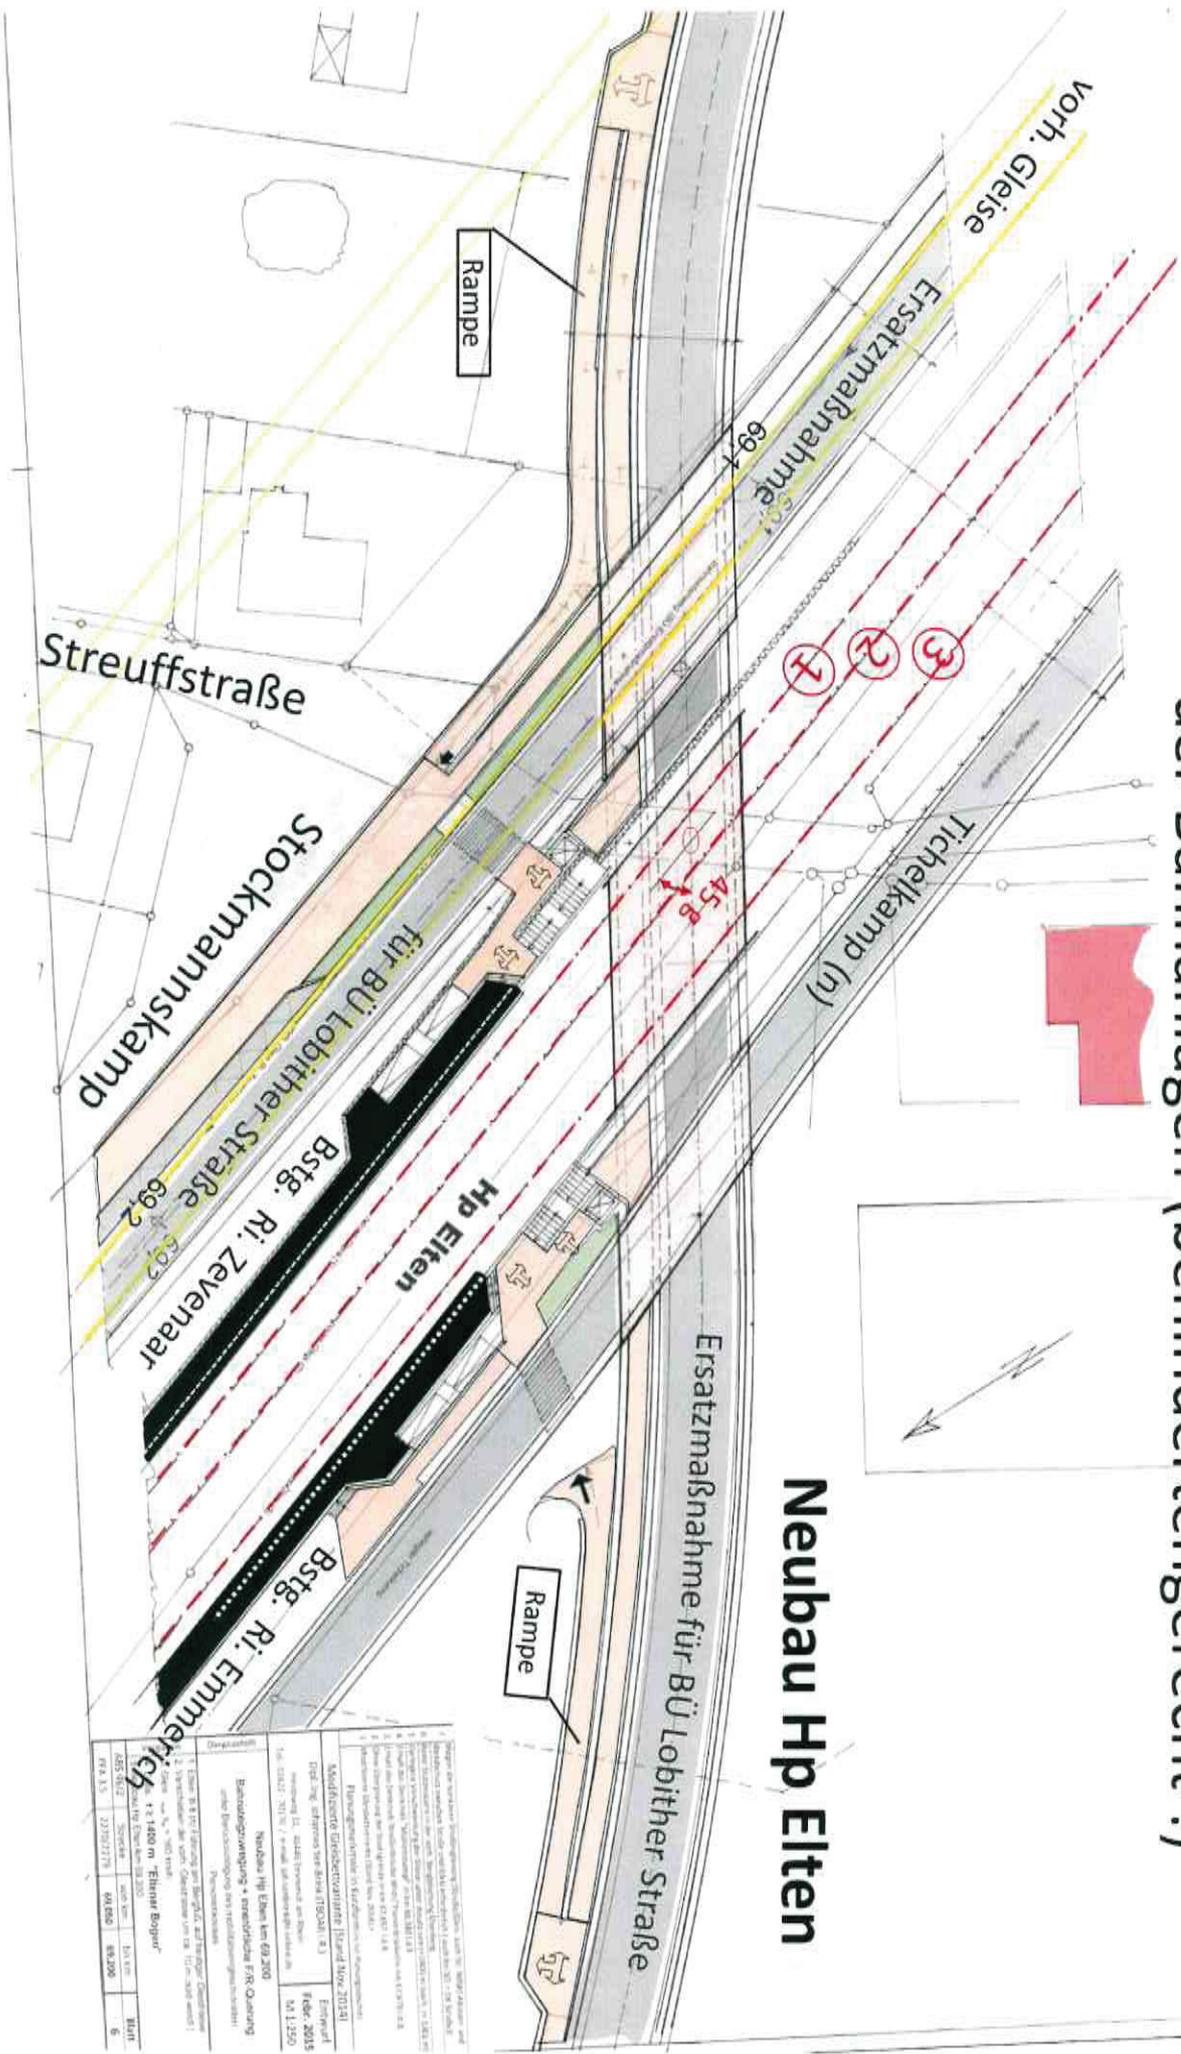

Neubau Hp Elten

