


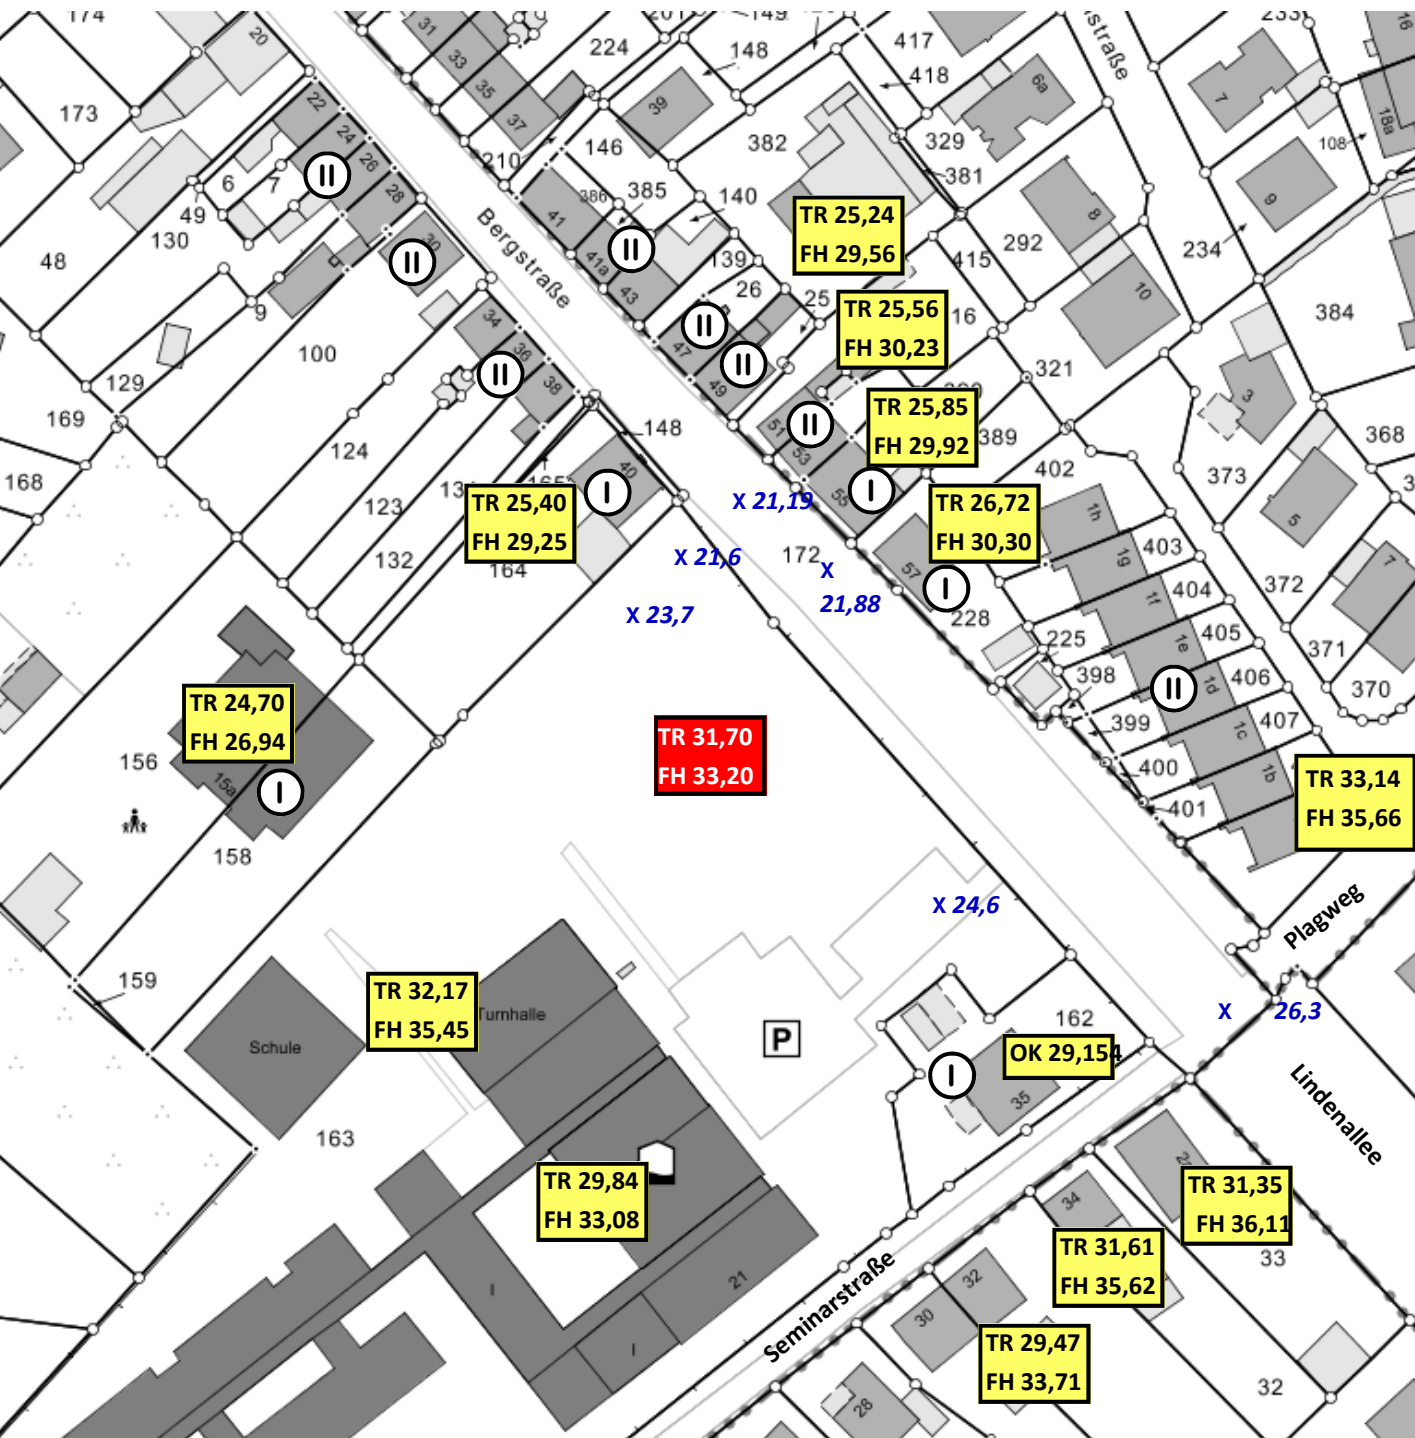

Anlage zu Vorlage 05-16 0432/2015

Gebäude- und Geländehöhen im Umfeld des Vorhabens