

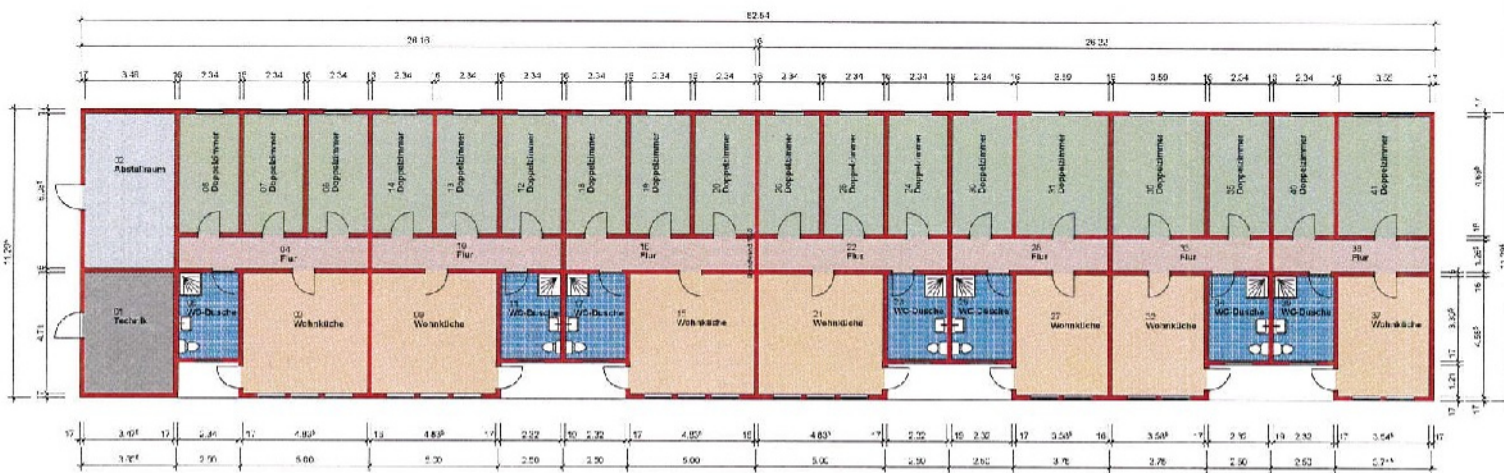


Wohngebäude 4
4 Wohneinheiten für 8 Personen = 3 Wohneinheiten für 4 Personen

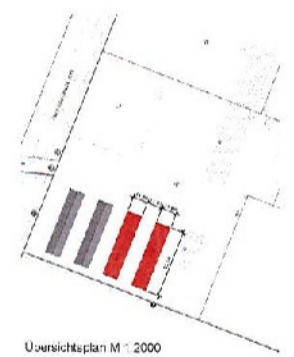

Wohngebäude 3
4 Wohneinheiten für 8 Personen + 3 Wohneinheiten für 4 Personen

Hinweis:
Gebäudeorientierung erfolgt auf vord. Jochenpforte

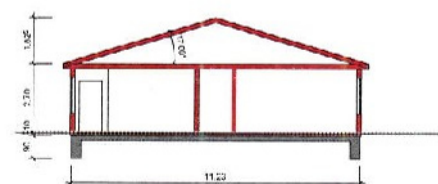

Schnitt 1-1

Raumliste			Raumliste		
Nr.	Name	Fläche	Nr.	Name	Fläche
01	Technik	9,37 m²	56	Abstellraum	16,28 m²
02	Abstellraum	21,24 m²	57	Abstellraum	21,22 m²
03	Wohnküche	22,77 m²	58	Wohnküche	22,75 m²
04	Flur	9,10 m²	59	Flur	9,29 m²
05	WC-Dusche	7,73 m²	60	WC-Dusche	7,70 m²
06	Doppelzimmer	10,95 m²	61	Doppelzimmer	10,99 m²
07	Doppelzimmer	10,95 m²	62	Doppelzimmer	10,99 m²
08	Doppelzimmer	10,95 m²	63	Doppelzimmer	10,99 m²
09	Wohnküche	22,79 m²	64	Wohnküche	22,67 m²
10	Flur	9,10 m²	65	Flur	9,28 m²
11	WC-Dusche	7,74 m²	66	WC-Dusche	7,76 m²
12	Doppelzimmer	10,95 m²	67	Doppelzimmer	10,99 m²
13	Doppelzimmer	10,95 m²	68	Doppelzimmer	10,99 m²
14	Doppelzimmer	10,95 m²	69	Doppelzimmer	10,99 m²
15	Wohnküche	22,67 m²	70	Wohnküche	22,57 m²
16	Flur	9,29 m²	71	Flur	9,29 m²
17	WC-Dusche	7,63 m²	72	WC-Dusche	7,59 m²
18	Doppelzimmer	10,95 m²	73	Doppelzimmer	10,99 m²
19	Doppelzimmer	10,95 m²	74	Doppelzimmer	10,99 m²
20	Doppelzimmer	10,95 m²	75	Doppelzimmer	10,99 m²
21	Wohnküche	22,67 m²	76	Wohnküche	22,57 m²
22	Flur	9,29 m²	77	Flur	9,29 m²
23	WC-Dusche	7,63 m²	78	WC-Dusche	7,59 m²
24	Doppelzimmer	10,95 m²	79	Doppelzimmer	10,99 m²
25	Doppelzimmer	10,95 m²	80	Doppelzimmer	10,99 m²
26	Doppelzimmer	10,95 m²	81	Doppelzimmer	10,99 m²
27	Wohnküche	22,67 m²	82	Wohnküche	22,57 m²
28	Flur	9,29 m²	83	Flur	9,29 m²
29	WC-Dusche	7,70 m²	84	WC-Dusche	7,70 m²
30	Doppelzimmer	10,95 m²	85	Doppelzimmer	10,99 m²
31	Doppelzimmer	10,95 m²	86	Doppelzimmer	10,99 m²
32	Doppelzimmer	10,95 m²	87	Doppelzimmer	10,99 m²
33	Wohnküche	22,67 m²	88	Wohnküche	22,57 m²
34	Flur	9,29 m²	89	Flur	9,29 m²
35	WC-Dusche	7,68 m²	90	WC-Dusche	7,68 m²
36	Doppelzimmer	10,95 m²	91	Doppelzimmer	10,99 m²
37	Doppelzimmer	10,95 m²	92	Doppelzimmer	10,99 m²
38	Doppelzimmer	10,95 m²	93	Doppelzimmer	10,99 m²
39	Wohnküche	22,67 m²	94	Wohnküche	22,57 m²
40	Flur	9,29 m²	95	Flur	9,29 m²
41	WC-Dusche	7,70 m²	96	WC-Dusche	7,70 m²
