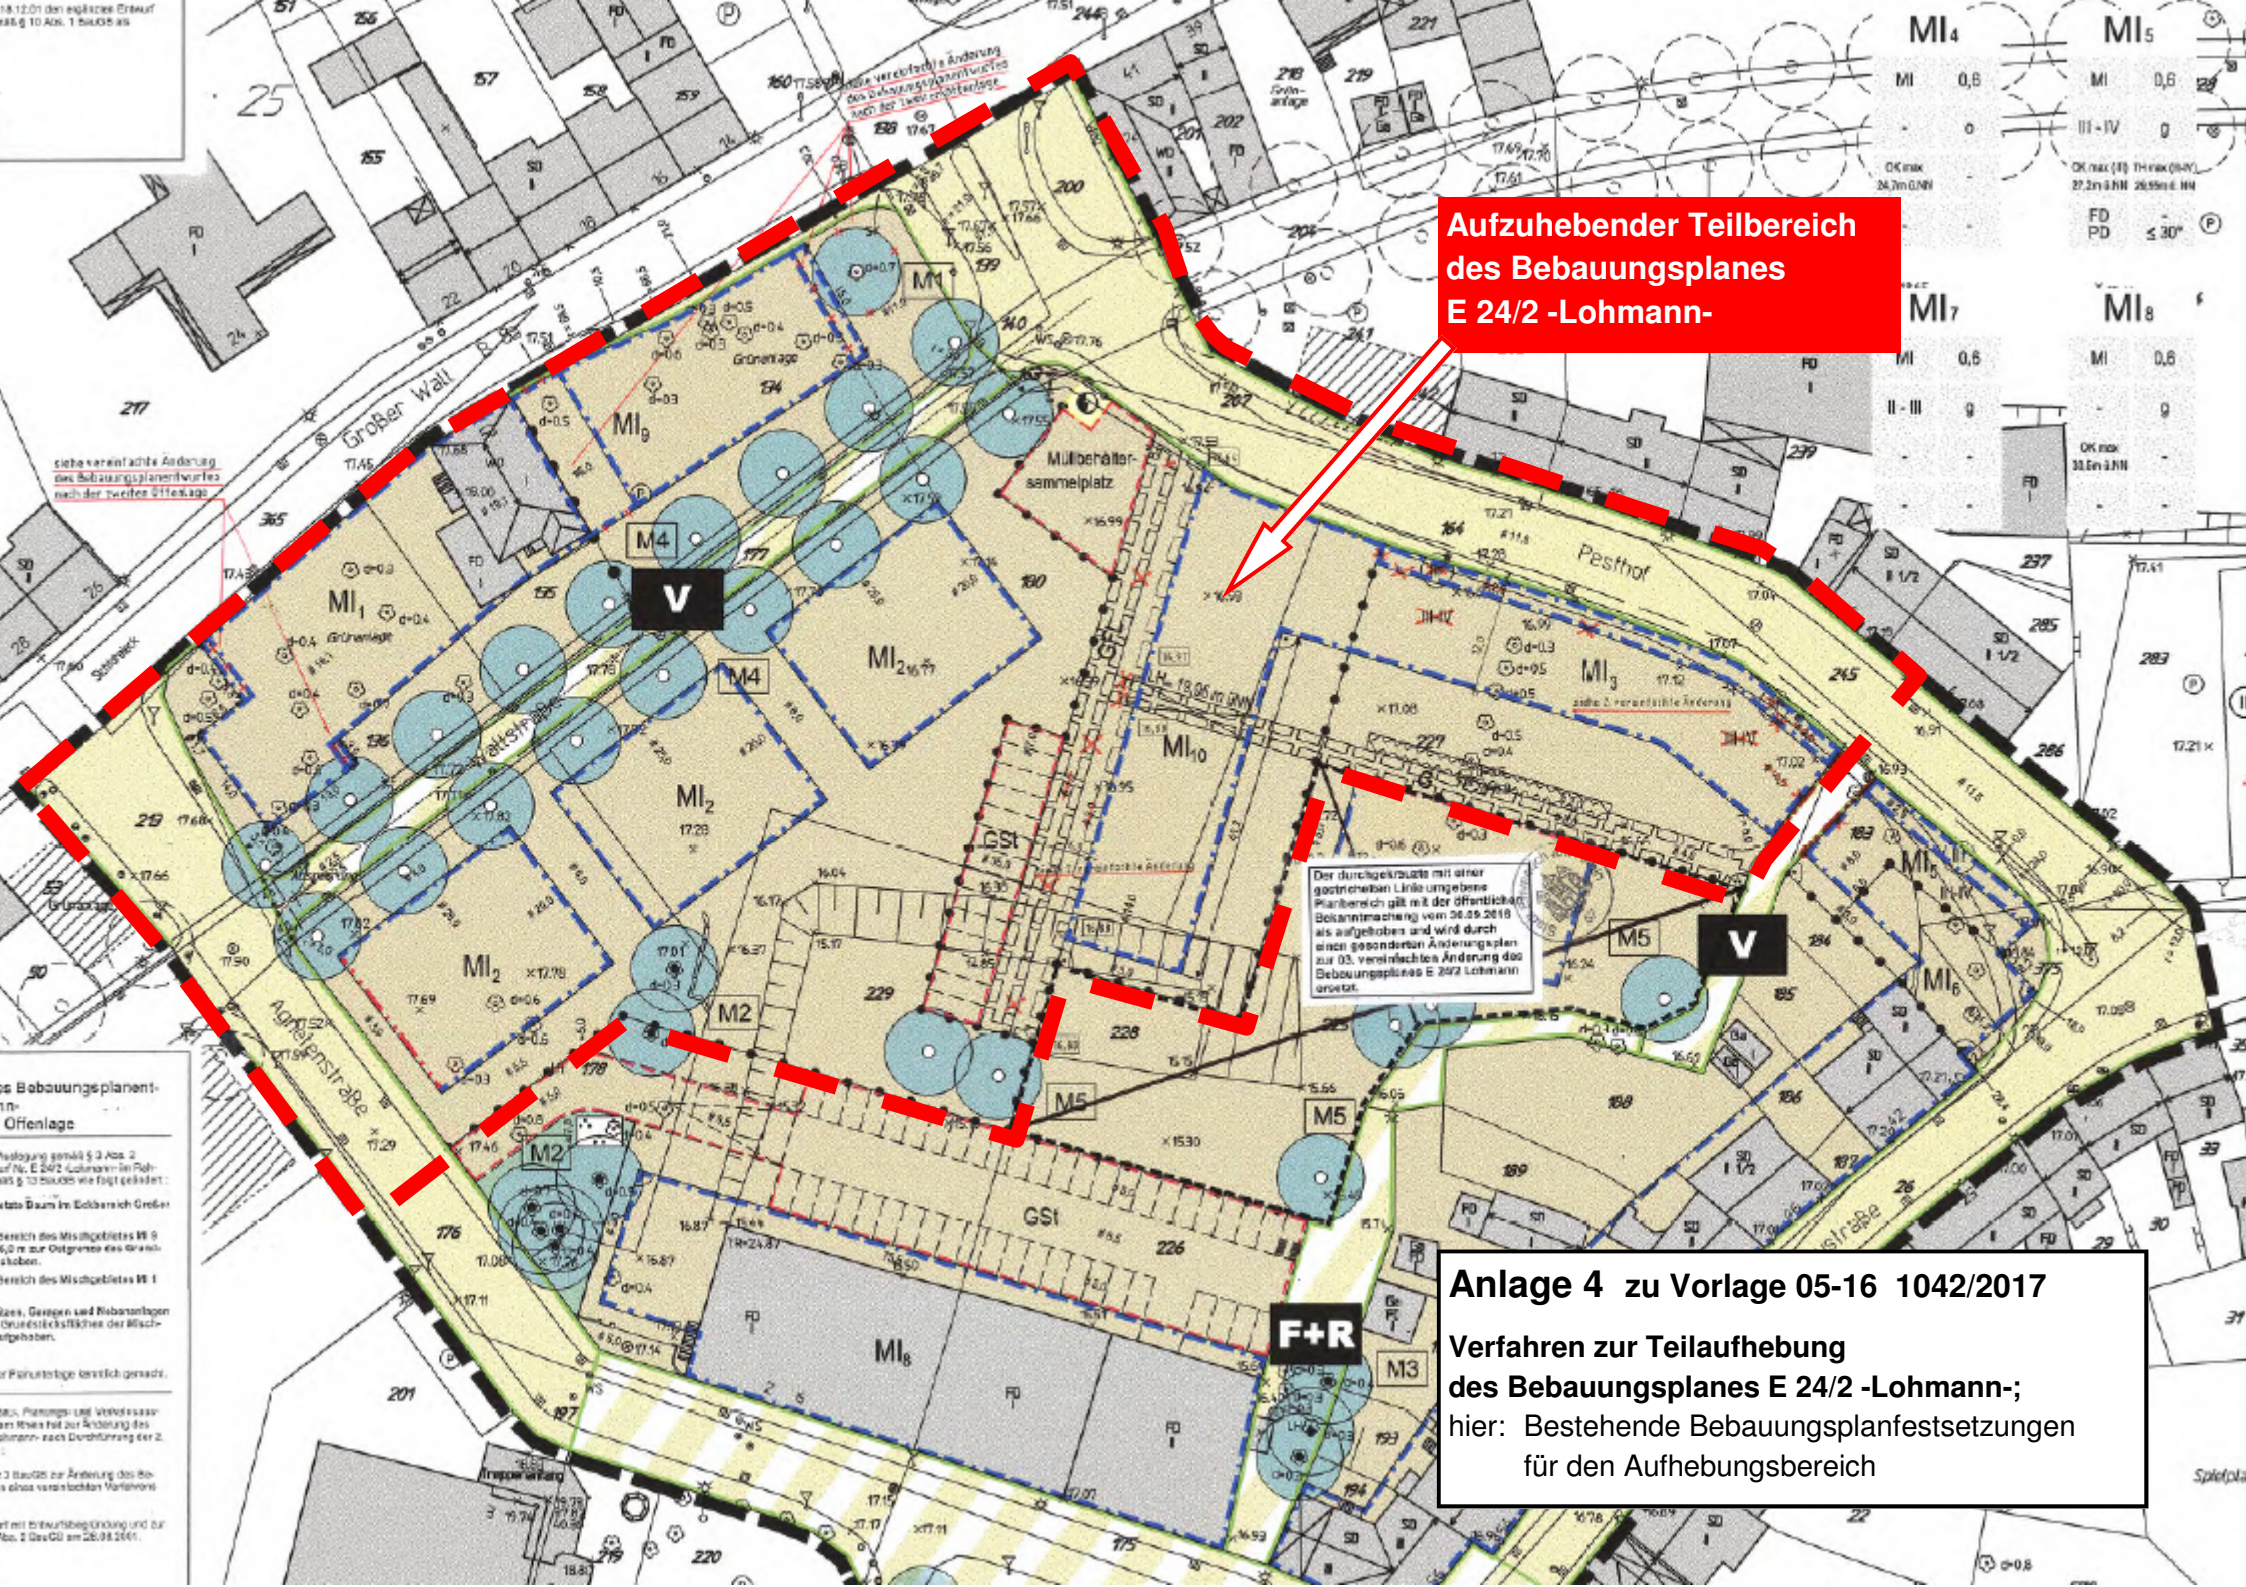
Aufzuhebender Teilbereich
des Bebauungsplanes
E 24/2 -Lohmann-
Anlage 4 zu Vorlage 05-16 1042/2017
Verfahren zur Teilaufhebung
des Bebauungsplanes E 24/2 -Lohmann-;
hier: Bestehende Bebauungsplanfestsetzungen
für den Aufhebungsbereich
Großer Wall
Pesthof
Agnesstraße
Schlebuschstraße
Müllbehälter-
sammelplatz
Grünanlage
GSt
F+R
V