


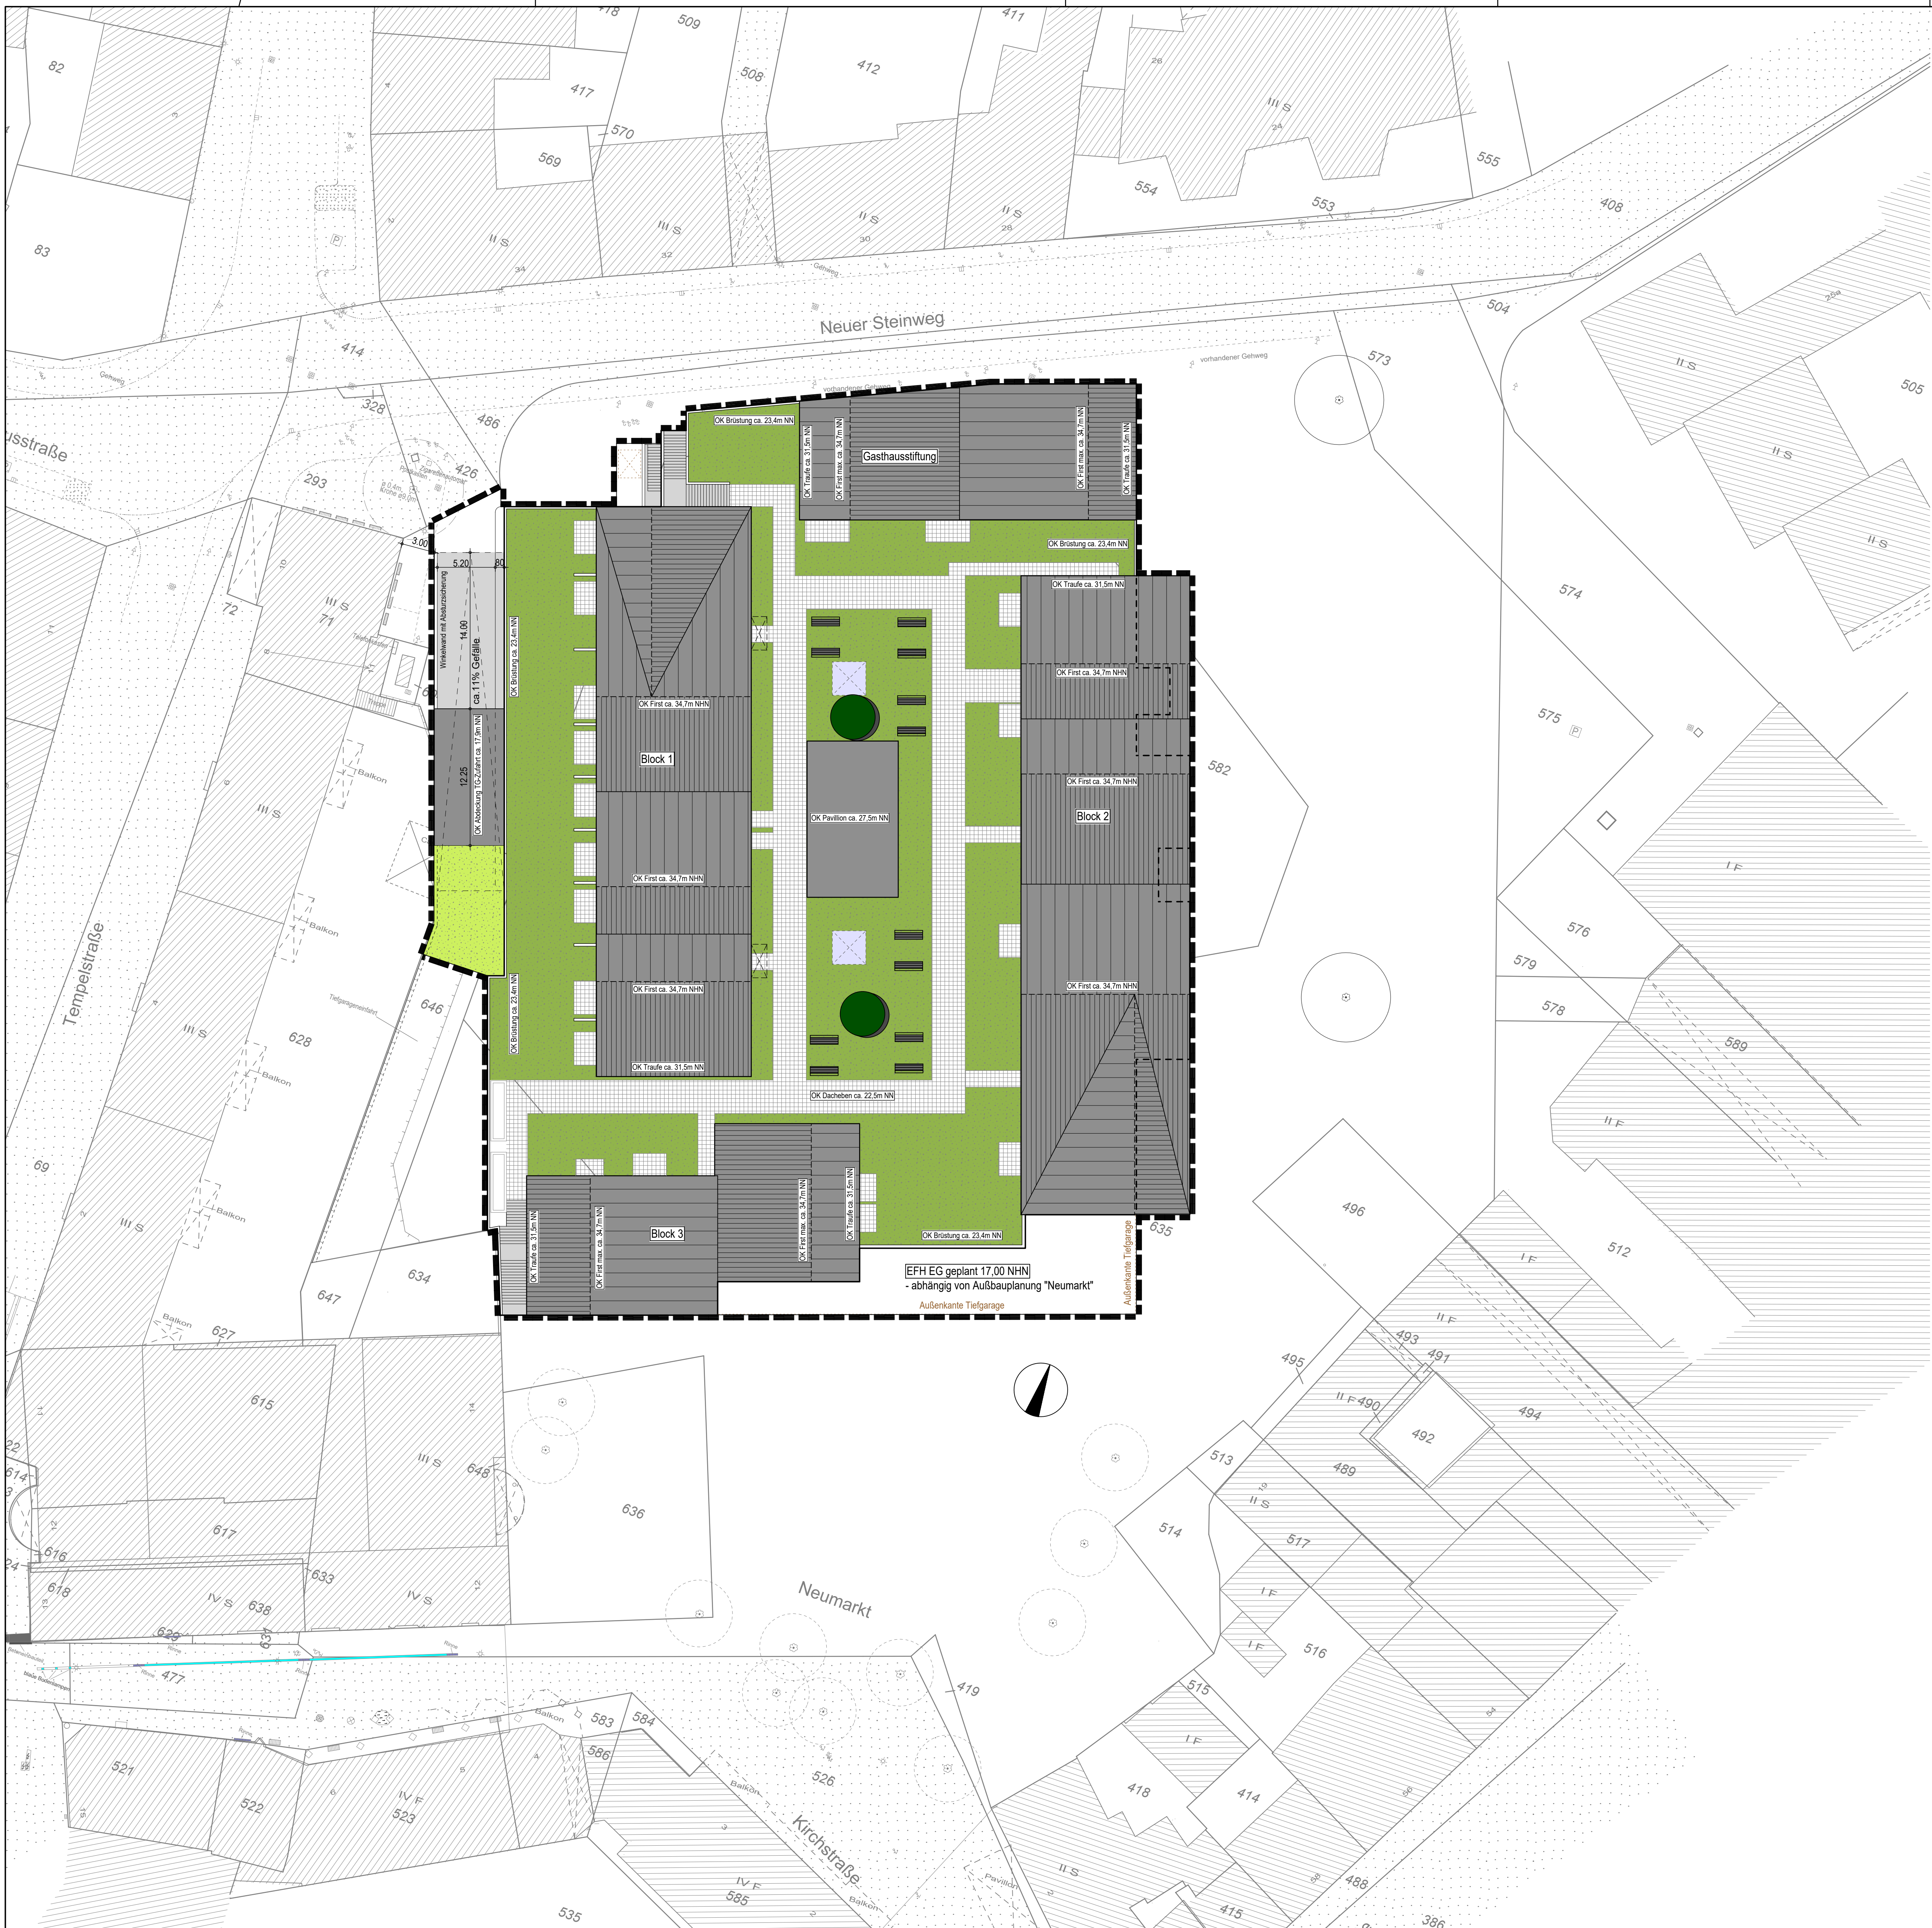

Hinweis
- geringfügige Änderungen sind möglich -

ENTWURF

Stadt Emmerich am Rhein

**Vorhaben- und Erschließungsplan
zum
Vorhabenbezogenen Bebauungsplan
Nr. E 18/13 - VEP Neumarkt**

**Blatt 1 von 2
- Lageplan / Dachaufsicht -
M.1:250**

Entwurf
Prof. Gernot Schulz Architektur
Vorgebirgsstr. 338, 50969 Köln

Planung
Dipl.-Ing. Josef Schoofs Planungs GmbH
Egmontstr. 26, 47623 Kvelaer

Stand: Entwurf - 23.11.2016