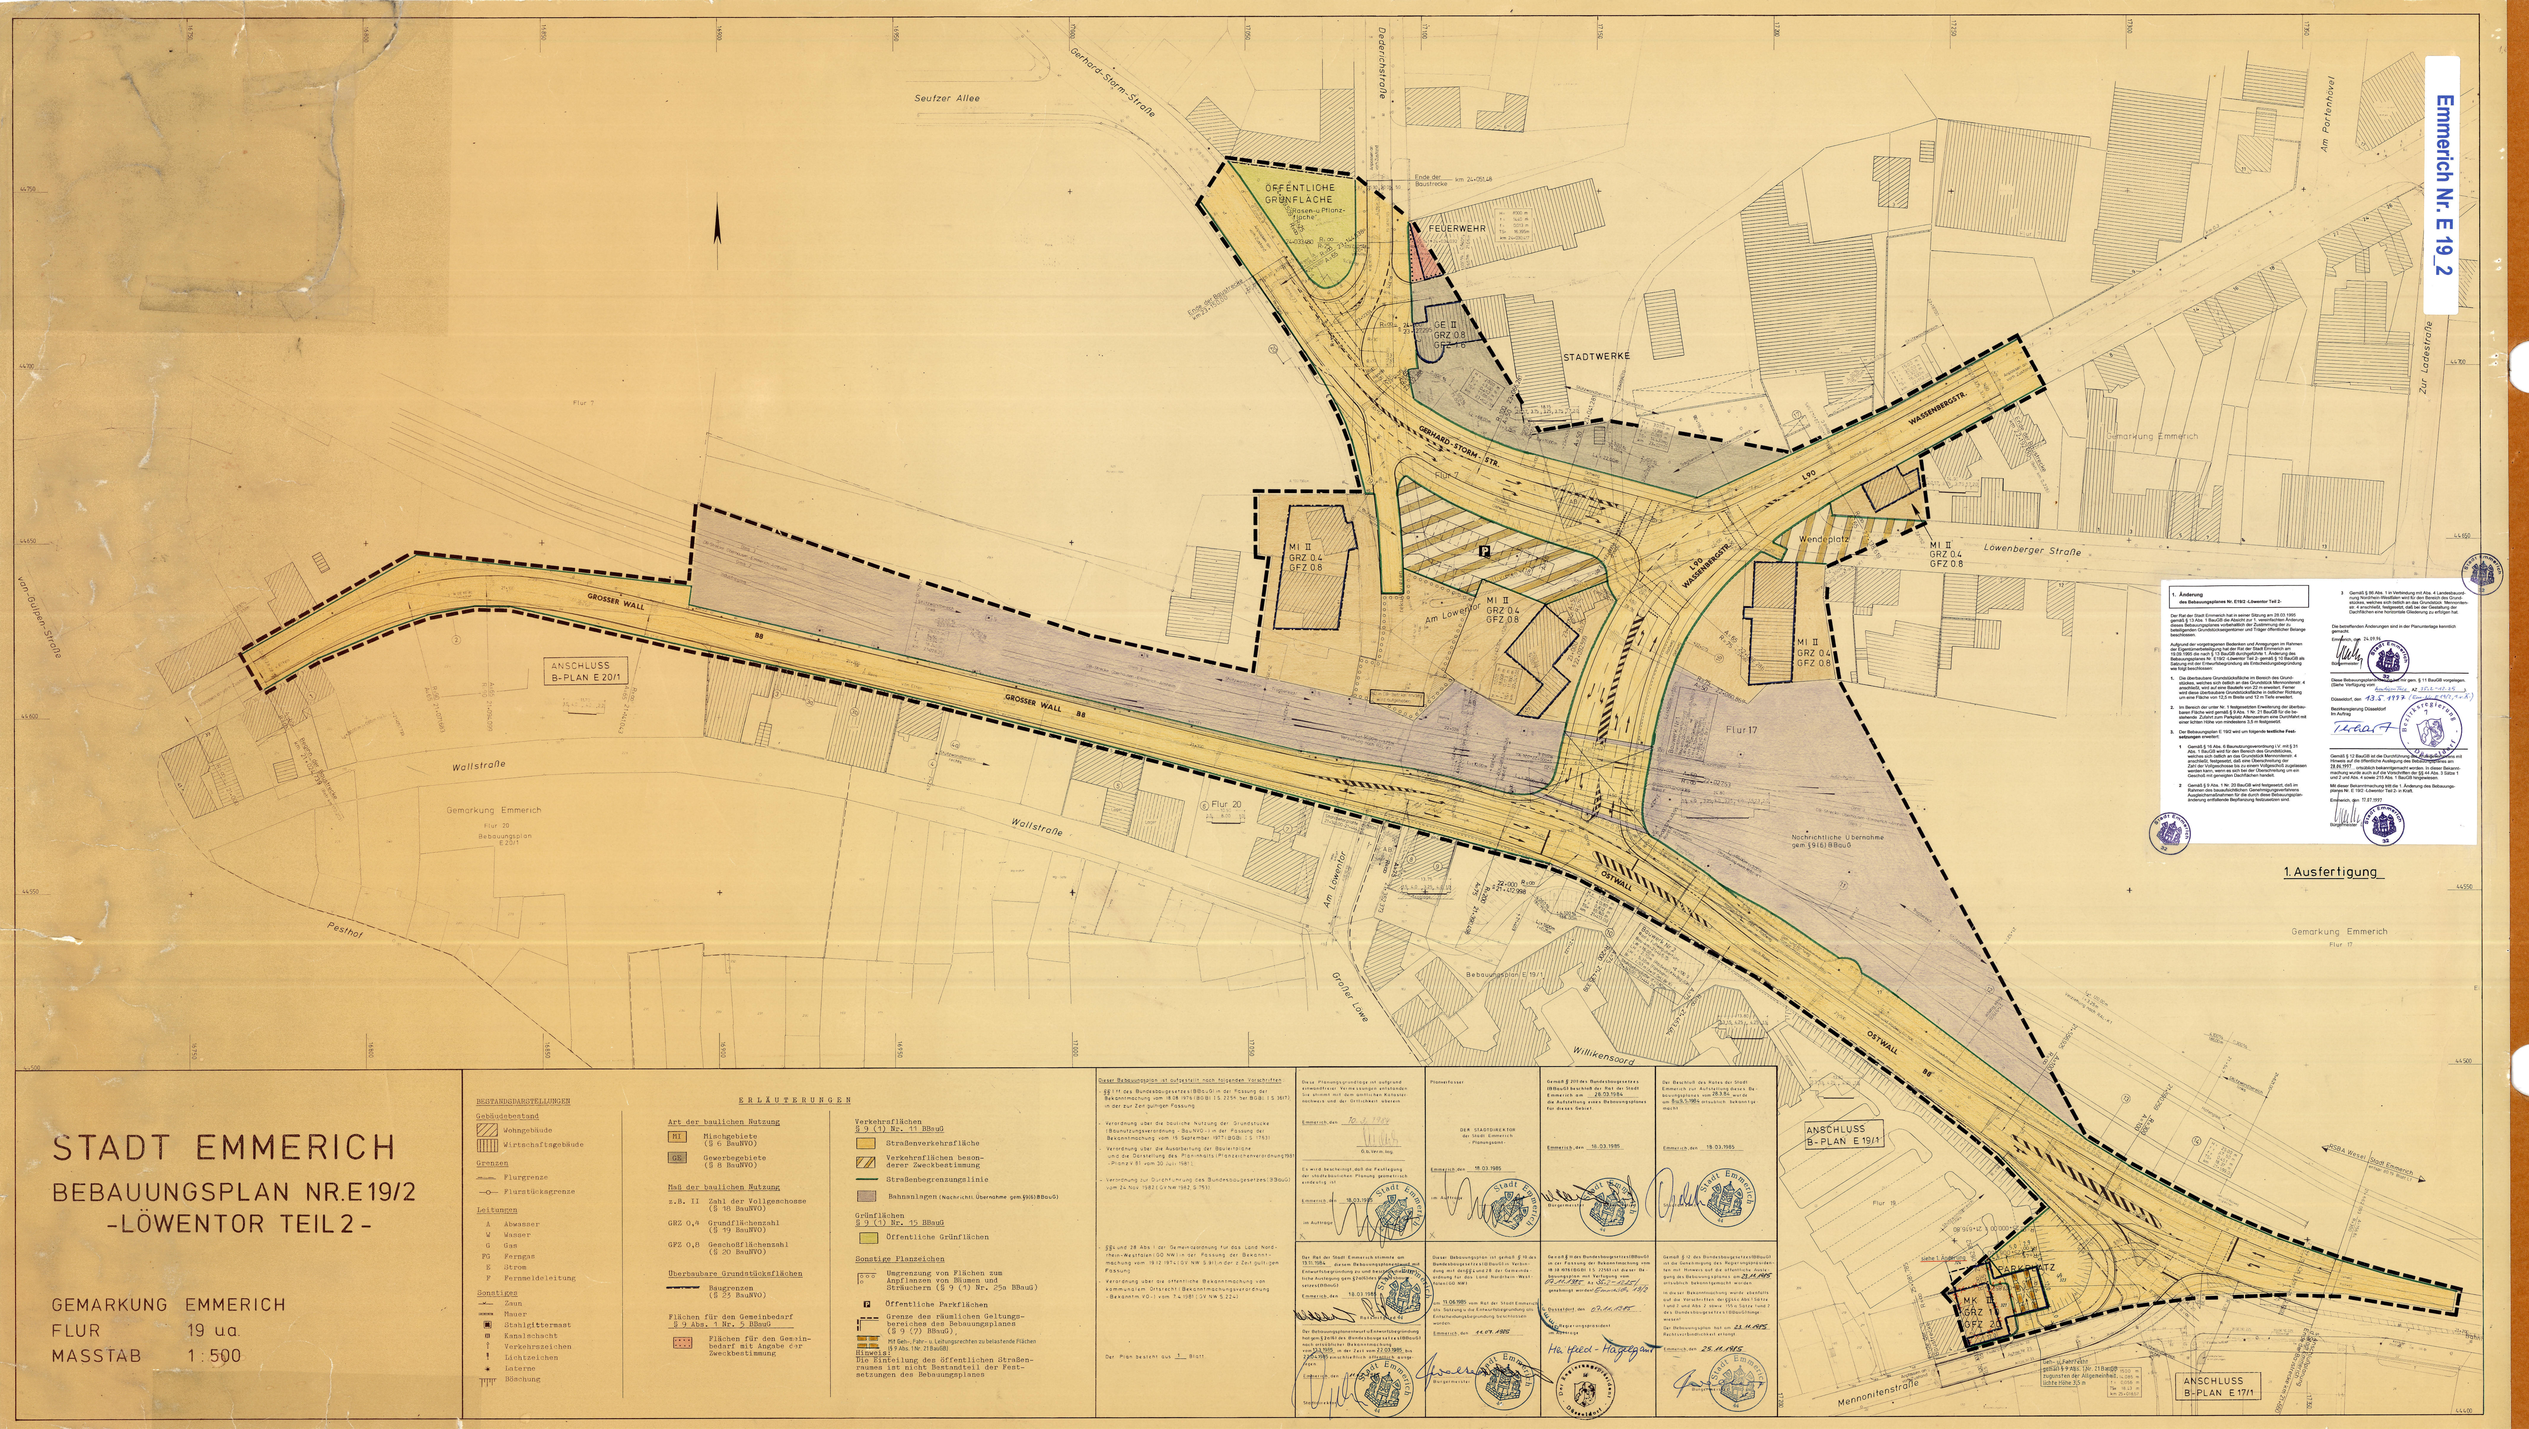

Emmerich Nr. E 19_2
E 19/2 -1.AUSF.-
STADT EMMERICH
BEBAUUNGSPLAN NR.E19/2
-LÖWENTOR TEIL 2-
GEMARKUNG EMMERICH
FLUR 19 ua.
MASSTAB 1:500
ERLÄUTERUNGEN
BESTANDSDARSTELLUNGEN
Gebäudebestand
Wohngebäude
Wirtschaftsgebäude
Grenzen
Flurgrenze
Flurstücksgrenze
Leitungen
A Abwasser
W Wasser
G Gas
FG Ferngas
E Strom
F Fernmeldeleitung
Sonstiges
Zaun
Mauer
Stahlgittermast
Kanalschacht
Verkehrszeichen
Lichtzeichen
Laterne
Böschung
Art der baulichen Nutzung
MI Mischgebiete (§ 6 BauNVO)
GE Gewerbegebiete (§ 8 BauNVO)
Maß der baulichen Nutzung
z.B. II Zahl der Vollgeschosse (§ 16 BauNVO)
GRZ 0,4 Grundflächenzahl (§ 19 BauNVO)
GFZ 0,8 Geschoßflächenzahl (§ 20 BauNVO)
Überbaubare Grundstücksflächen
Baugrenzen (§ 23 BauNVO)
Flächen für den Gemeinbedarf § 9 Abs. 1 Nr. 5 BBauG
Flächen für den Gemeinbedarf mit Angabe der Zweckbestimmung
Verkehrsflächen § 9 (1) Nr. 11 BBauG
Straßenverkehrsfläche
Verkehrsflächen besonderer Zweckbestimmung
Straßenbegrenzungslinie
Bahnanlagen (Nachrichtl. Übernahme gem.§9(6)BBauG)
Grünflächen § 9 (1) Nr. 15 BBauG
Öffentliche Grünflächen
Sonstige Planzeichen
Umgrenzung von Flächen zum Anpflanzen von Bäumen und Sträuchern (§ 9 (1) Nr. 25a BBauG)
Öffentliche Parkflächen
Grenze des räumlichen Geltungsbereiches des Bebauungsplanes (§ 9 (7) BBauG),
M9 Geh-,Fahr- u. Leitungsrechten zu belastende Flächen (§9 Abs.1Nr.21BauGB)
Hinweis:
Die Einteilung den öffentlichen Straßenraumes ist nicht Bestandteil der Festsetzungen des Bebauungsplanes
Gerhard-Storm-Straße
Seufzer Allee
Deichstraße
Am Portenhovel
Zur Ladestraße
Wassenbergstr.
L90
Gemarkung Emmerich
Flur 7
Flur 17
Flur 20
Flur 19
Löwenberger Straße
Am Löwentor
Großer Löwe
Wallstraße
Pesthof
van-Gülpen-Straße
Grosser Wall
B8
Ostwall
Willikensoord
Menninitenstraße
Wendeplatz
Nachrichtliche Übernahme gem.§9(6)BBauG
ÖFFENTLICHE GRÜNFLÄCHE
Rosen- u. Pflanzfläche
FEUERWEHR
STADTWERKE
GE II GRZ 0.8 GFZ 0.8
MI II GRZ 0.4 GFZ 0.8
ANSCHLUSS B-PLAN E 20/1
ANSCHLUSS B-PLAN E 19/1
ANSCHLUSS B-PLAN E 17/1
PARKPLATZ
MK II GRZ 1.0 GFZ 2.0
Bebauungsplan E 19/1
Bebauungsplan E 20/1
Ende der Baustrecke km 24+190.48
Dieser Bebauungsplan ist aufgestellt nach folgenden Vorschriften
§§ 1 ff des Bundesbaugesetzes i.BBGv.01.01 in der Fassung der Bekanntmachung vom 18.08.1976 (BGBl I S 2256 bzw BGBl I S 3617) in der zur Zeit gültigen Fassung.
- Verordnung über die bauliche Nutzung der Grundstücke (Baunutzungsverordnung - BauNVO -) in der Fassung der Bekanntmachung vom 15 September 1977 (BGBl. I S 1763)
- Verordnung über die Ausarbeitung der Bauleitpläne und die Darstellung des Planinhalts (Planzeichenverordnung 1981 - PlanzV 81 vom 30 Juli 1981)
- Verordnung zur Durchführung des Bundesbaugesetzes (Bbauge vom 24 Nov 1982 (GVNW 1982 S 751)
- §§ 4 und 28 Abs 1 der Gemeindeordnung für das Land Nordrhein-Westfalen (GO NW) in der Fassung der Bekanntmachung vom 19.12.1979 (GV NW S 94) in der z Zeit gültigen Fassung
- Verordnung über die öffentliche Bekanntmachung von kommunalem Ortsrecht (Bekanntmachungsverordnung - Bekanntm VO - vom 7.4.1981 (GV NW S 224)
Der Plan besteht aus 1 Blatt
Diese Planungsgrundlage ist aufgrund einer Katasterkarte i.M. 1:1000 erstellt worden. Sie stimmt mit dem amtlichen Kataster nachweis und der Örtlichkeit überein.
Emmerich den 10.3.1982
Es wird bescheinigt, daß die Festlegung der städtebaulichen Planung geometrisch eindeutig ist
Emmerich den 18.03.1985
Der Rat der Stadt Emmerich stimmte am 13.11.1984 diesem Bebauungsplanentwurf und der Entwurfsbegründung zu und beschloß die öffentliche Auflegung gem.§3Abs1Satz1BBauG
Emmerich den 18.03.1985
Der Bebauungsplanentwurf und Entwurfsbegründung hat gem.§3Abs1 des Bundesbaugesetzes i.BBauG mit verschiedenen Bekanntmachungen vom 19.12.1984 bis einschl. 21.01.1985 öffentlich ausgelegen.
Emmerich den 14.07.1985
Stadtdirektor
Bürgermeister
Planverfasser
DER STADTDIREKTOR der Stadt Emmerich Planungsamt
Emmerich den 18.03.1985
Gemäß § 2(1) des Bundesbaugesetzes i.BBauG in der Fassung der Bekanntmachung vom 18.08.1976(BGBl I S. 2256) ist dieser Bebauungsplan mit Verfügung vom 21.11.1985 AZ: 32.1.1-42.3.5 genehmigt worden. Emmerich, 14.2
Hs. Feld - Hauptamt
Regierungsvizepräsident
Im Auftrag
Gemäß § 12 des Bundesbaugesetzes i.BBauG ist die Genehmigung des Regierungspräsidenten mit Hinweis auf die öffentliche Auslegung des Bebauungsplanes am 21.11.1985 ortsüblich bekanntgemacht worden.
In dieser Bekanntmachung wurde ebenfalls auf die Verletzungen des §215 Abs 1 Satz 1 und 2 und Abs. 2 sowie 155 b Satz 1 und 2 des Bundesbaugesetzes i.BBauG hingewiesen.
Der Bebauungsplan hat am 23.11.1985 Rechtsverbindlichkeit erlangt.
Emmerich den 25.11.1985
Bürgermeister
Stadtdirektor
Dieser Bebauungsplan ist gemäß § 10 des Bundesbaugesetzes i.BBauG in Verbindung mit der §§2 und 28 der Gemeindeordnung für das Land Nordrhein-Westfalen (GO NW) in der Sitzung vom 11.06.1985 vom Rat der Stadt Emmerich als Satzung in die Entwurfsbegründung beschlossen worden.
Emmerich den 14.07.1985
Der Bürgermeister
Der Beschluß des Rates der Stadt Emmerich zur Aufstellung dieses Bebauungsplanes vom 28.3.84 wurde am 8.4.5.1985 ortsüblich bekanntgemacht.
Emmerich den 18.03.1985
Bürgermeister
1. Ausfertigung
1. Änderung des Bebauungsplanes Nr. E19/2 -Löwentor Teil 2-
Der Rat der Stadt Emmerich hat in seiner Sitzung am 29.03.1990 gemäß § 13 Abs. 1 BauGB die Absicht zur 1. weiterhin Änderung dieses Bebauungsplanes vorbehaltlich der Zustimmung der zu beteiligenden Grundstückseigentümer und Träger öffentlicher Belange beschlossen.
Aufgrund der vorgetragenen Bedenken und Anregungen im Rahmen der öffentlichen Auslegung hat der Rat der Stadt Emmerich am 19.09.1990 die nach § 13 BauGB durchgeführte 1. Änderung des Bebauungsplanes Nr. E19/2 -Löwentor Teil 2- gemäß § 10 BauGB als Satzung beschlossen. Die Planungsänderung als Entscheidungsgrundlage wie folgt beschlossen:
1. Die überbaubare Grundstücksfläche im Bereich des Grundstückes, welches sich östlich an das Grundstück Mennoniten 4 anschließt, wird auf eine Bautiefe von 22 m erweitert. Ferner wird die überbaubare Grundstücksfläche durch eine Ausweitung um eine Fläche von 12,5 m Breite und 12 m Tiefe erweitert.
2. Im Bereich der unter Nr. 1 festgesetzten Erweiterung der überbaubaren Fläche wird gemäß § 9 Abs. 1 Nr. 21 BauGB für die bestehende Zufahrt zum Parkplatz Altenzentrum eine Durchfahrt mit einer lichten Höhe von mindestens 3,5 m festgesetzt.
3. Der Bebauungsplan E 19/2 wird um folgende textliche Festsetzungen erweitert:
1 Gemäß § 16 Abs. 6 Baunutzungsverordnung (V. mit § 31 Abs. 1 BauGB wird für den Bereich des Grundstückes, welches sich östlich an das Grundstück Mennoniten 4 anschließt, eine Überschreitung der Grundflächenzahl (GRZ) bis zu einem Vollgeschoß zugelassen werden kann, wenn es sich bei der Überschreitung um ein Geschoß mit eingezogenen Dachflächen handelt.
2 Gemäß § 9 Abs. 1 Nr. 20 BauGB wird festgesetzt, daß im Bereich der Zufahrt zum Parkplatz Altenzentrum keine Aufschüttungsmaßnahmen für die durch diese Bebauungsplan-Änderung entstehende Bepflanzung festzusetzen sind.
3 Gemäß § 86 Abs. 1 in Verbindung mit Abs. 4 Landesbauordnung Nordrhein-Westfalen wird für den Bereich des Grundstückes, welches sich östlich an das Grundstück Mennoniten 4 anschließt, folgendes bestimmt: Die Dachflächen sind horizontal Dacheindeckung zu erfügen hat.
Die bestehenden Änderungen sind in der Planurschrift nachträglich gemacht.
Emmerich, den 24.09.91
Stadtamtmann
Diese Bebauungsplan-Änderung ist gem. § 11 BauGB vorgelegen. (Stelle Verfügung vom Aktenzeichen Nr. 32 32.1.1-42.3.5)
Düsseldorf, den 03.2.1993 (Unterschrift)
Bezirksregierung Düsseldorf
Im Auftrag
Gemäß § 12 BauGB ist die Durchführung des Bebauungsplanes mit Hinweis auf die öffentliche Auflegung des Bebauungsplanes am 28.06.1993 ortsüblich bekanntgemacht worden. In dieser Bekanntmachung wurde auch auf die Vorschriften der §§ 44 Abs. 3 Satze 1 und 2 und Abs. 4 sowie 215 Abs. 1 BauGB hingewiesen.
Mit dieser Bekanntmachung tritt die 1. Änderung des Bebauungsplanes Nr. E 19/2 -Löwentor Teil 2- in Kraft.
Emmerich, den 17.07.1993
Bürgermeister
Stadtdirektor