


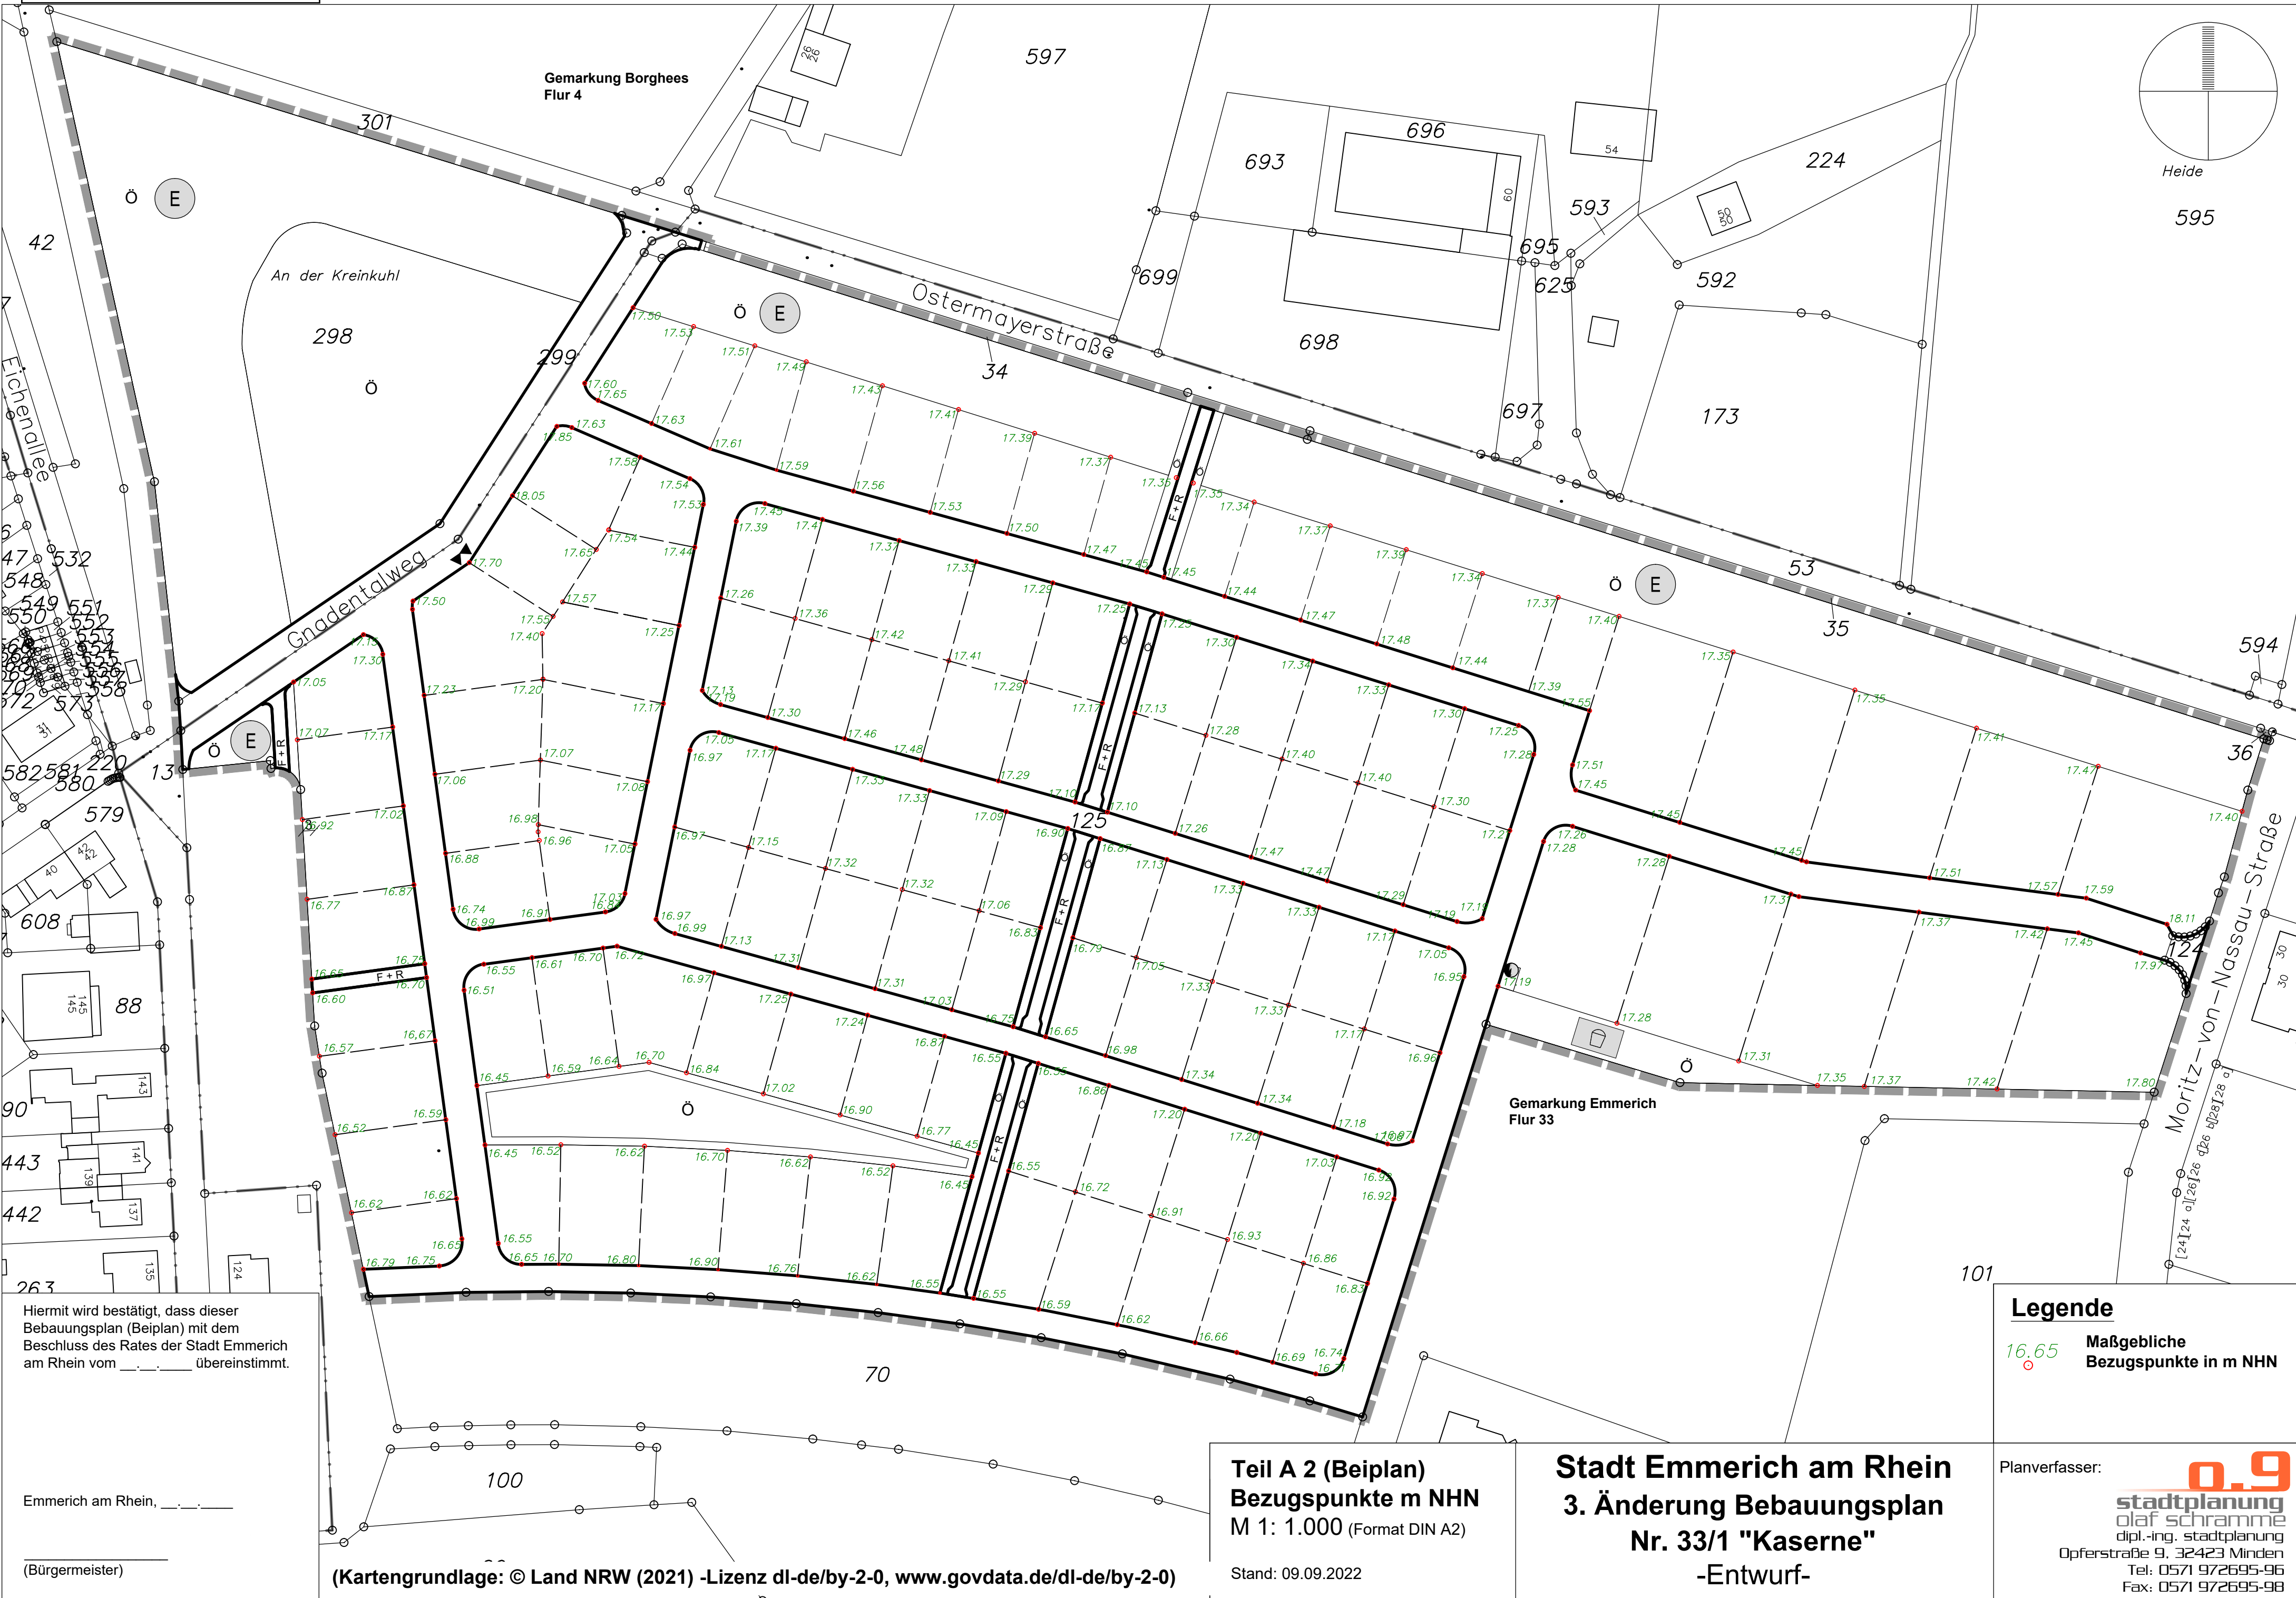

Hiermit wird bestätigt, dass dieser Bebauungsplan (Beiplan) mit dem Beschluss des Rates der Stadt Emmerich am Rhein vom _____ übereinstimmt.

Emmerich am Rhein, _____

(Bürgermeister)

(Kartengrundlage: © Land NRW (2021) -Lizenz dl-de/by-2-0, www.govdata.de/dl-de/by-2-0)

Teil A 2 (Beiplan)
Bezugspunkte m NHN
M 1: 1.000 (Format DIN A2)

Stand: 09.09.2022

Stadt Emmerich am Rhein
3. Änderung Bebauungsplan
Nr. 33/1 "Kaserne"
-Entwurf-

Legende

16.65 Maßgebliche
Bezugspunkte in m NHN

Planverfasser:

o.9
stadtplanung
olaf schramme
dipl.-Ing. stadtplanung
Opferstraße 9, 32423 Minden
Tel: 0571 972695-96
Fax: 0571 972695-98