
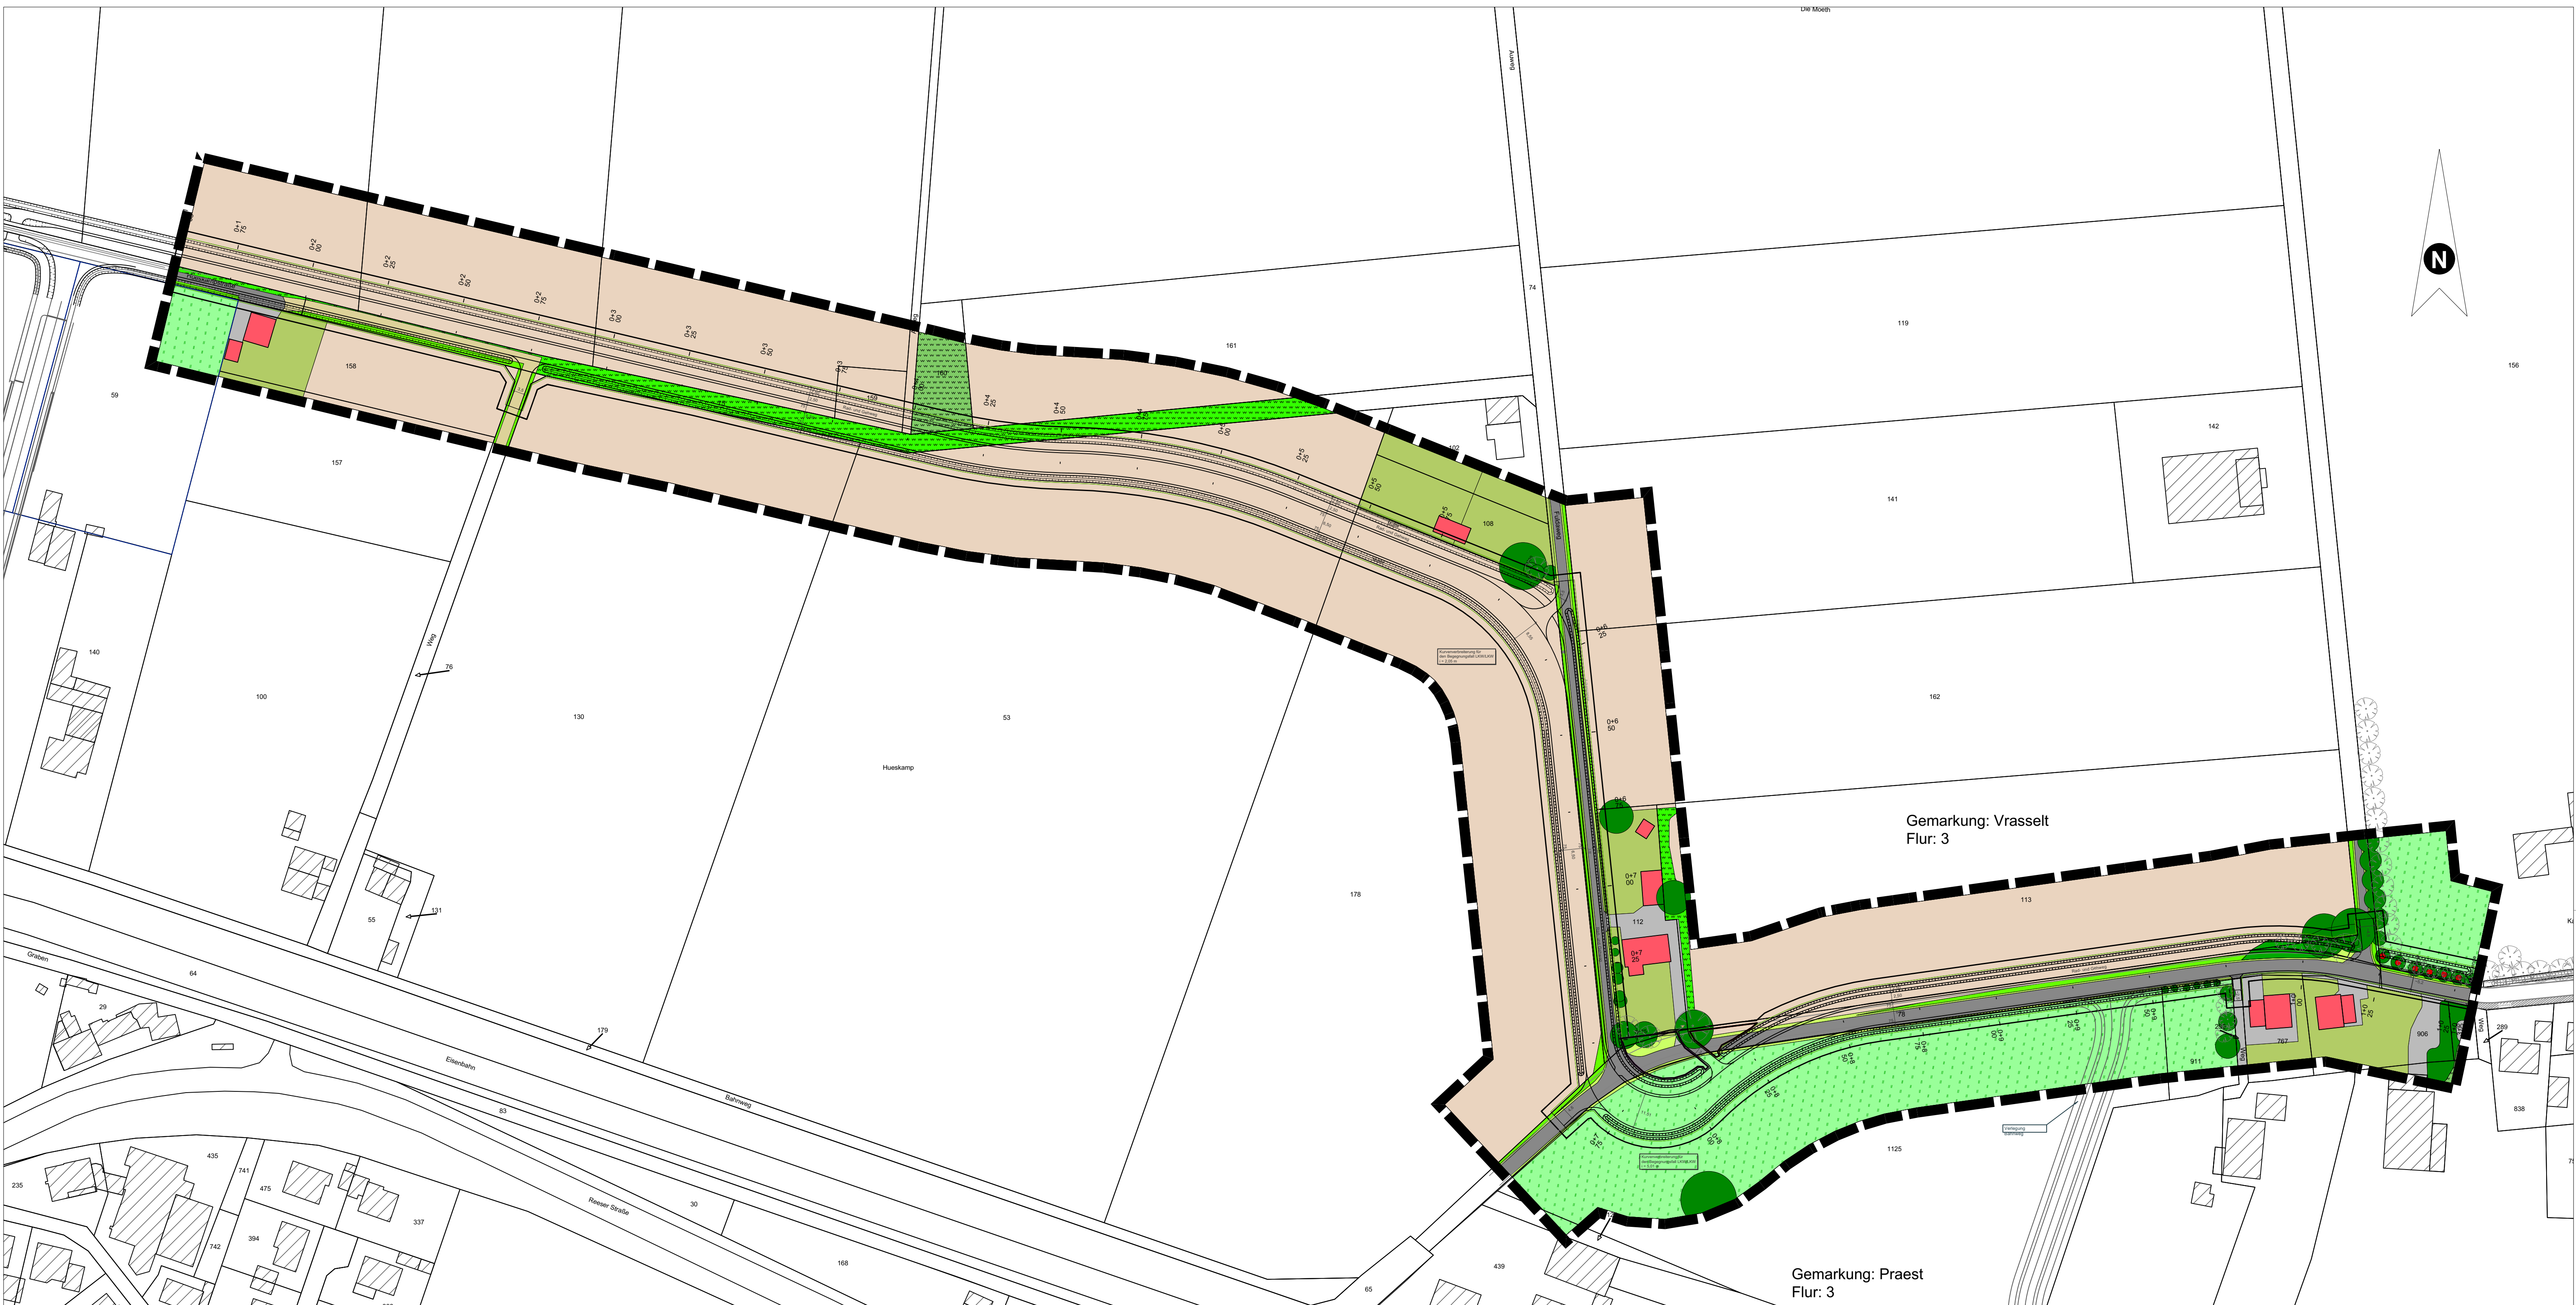
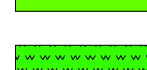
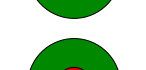


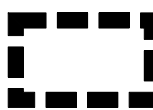


Legende Ausgangszustand

Code/ Bezeichnung	
	1.1 versiegelte Fläche.Einfahrten,Wege und Plätze
	1.1 versiegelte Fläche.Fahrbahn
	1.1 versiegelte Fläche.Gebäude
	1.1 versiegelte Fläche.Radweg
	1.5 Feldweg, Waldweg
	2.1 Strassenränder, Bankette, Mittelstreifen (regelmässige Mahd
	2.2 Strassenbegleitgrün, Strassenböschungen
	2.3 Wegraine ohne Gehölzaufwuchs

Code/ Bezeichnung	
	3.1 Acker
	3.2 Intensiv Grünland (Fettwiese, Fettweide)
	4.1 Zier und Nutzgarten strukturarm
	5.1 Brache bis 5 Jahre
	8.1 Hecken, Gebüsche, Feldgehölze
	8.2 Baumgruppen, Alleen, Baumreihen, Einzelbäume
	8.2 Einzelbaum
	8.2 Einzelbaum, Fällung

 Geltungsbereich Bebauungsplan V3-1

Projekt Landschaftspflegerischer Begleitplan zum Bebauungsplan V3-1 der Stadt Emmerich am Rhein	Projektnummer 17.05	 Dipl. Ing. Ludger Baumann Freier Landschaftsarchitekt Kuhstr. 17 47533 Kleve Tel: 02821-21947 Fax -27955 ludger-baumann@t-online.de
	Plannummer 17.05-A01	
	Gez. mbm	
Plan Ausgangszustand	Datum 26.05.2021	
	Planformat A1	
Vorhabenträger Stadt Emmerich am Rhein	Maßstab 1:1000	
Dateiname 17.05 LBP-Bplan V3-1 Emmerich.vwx		

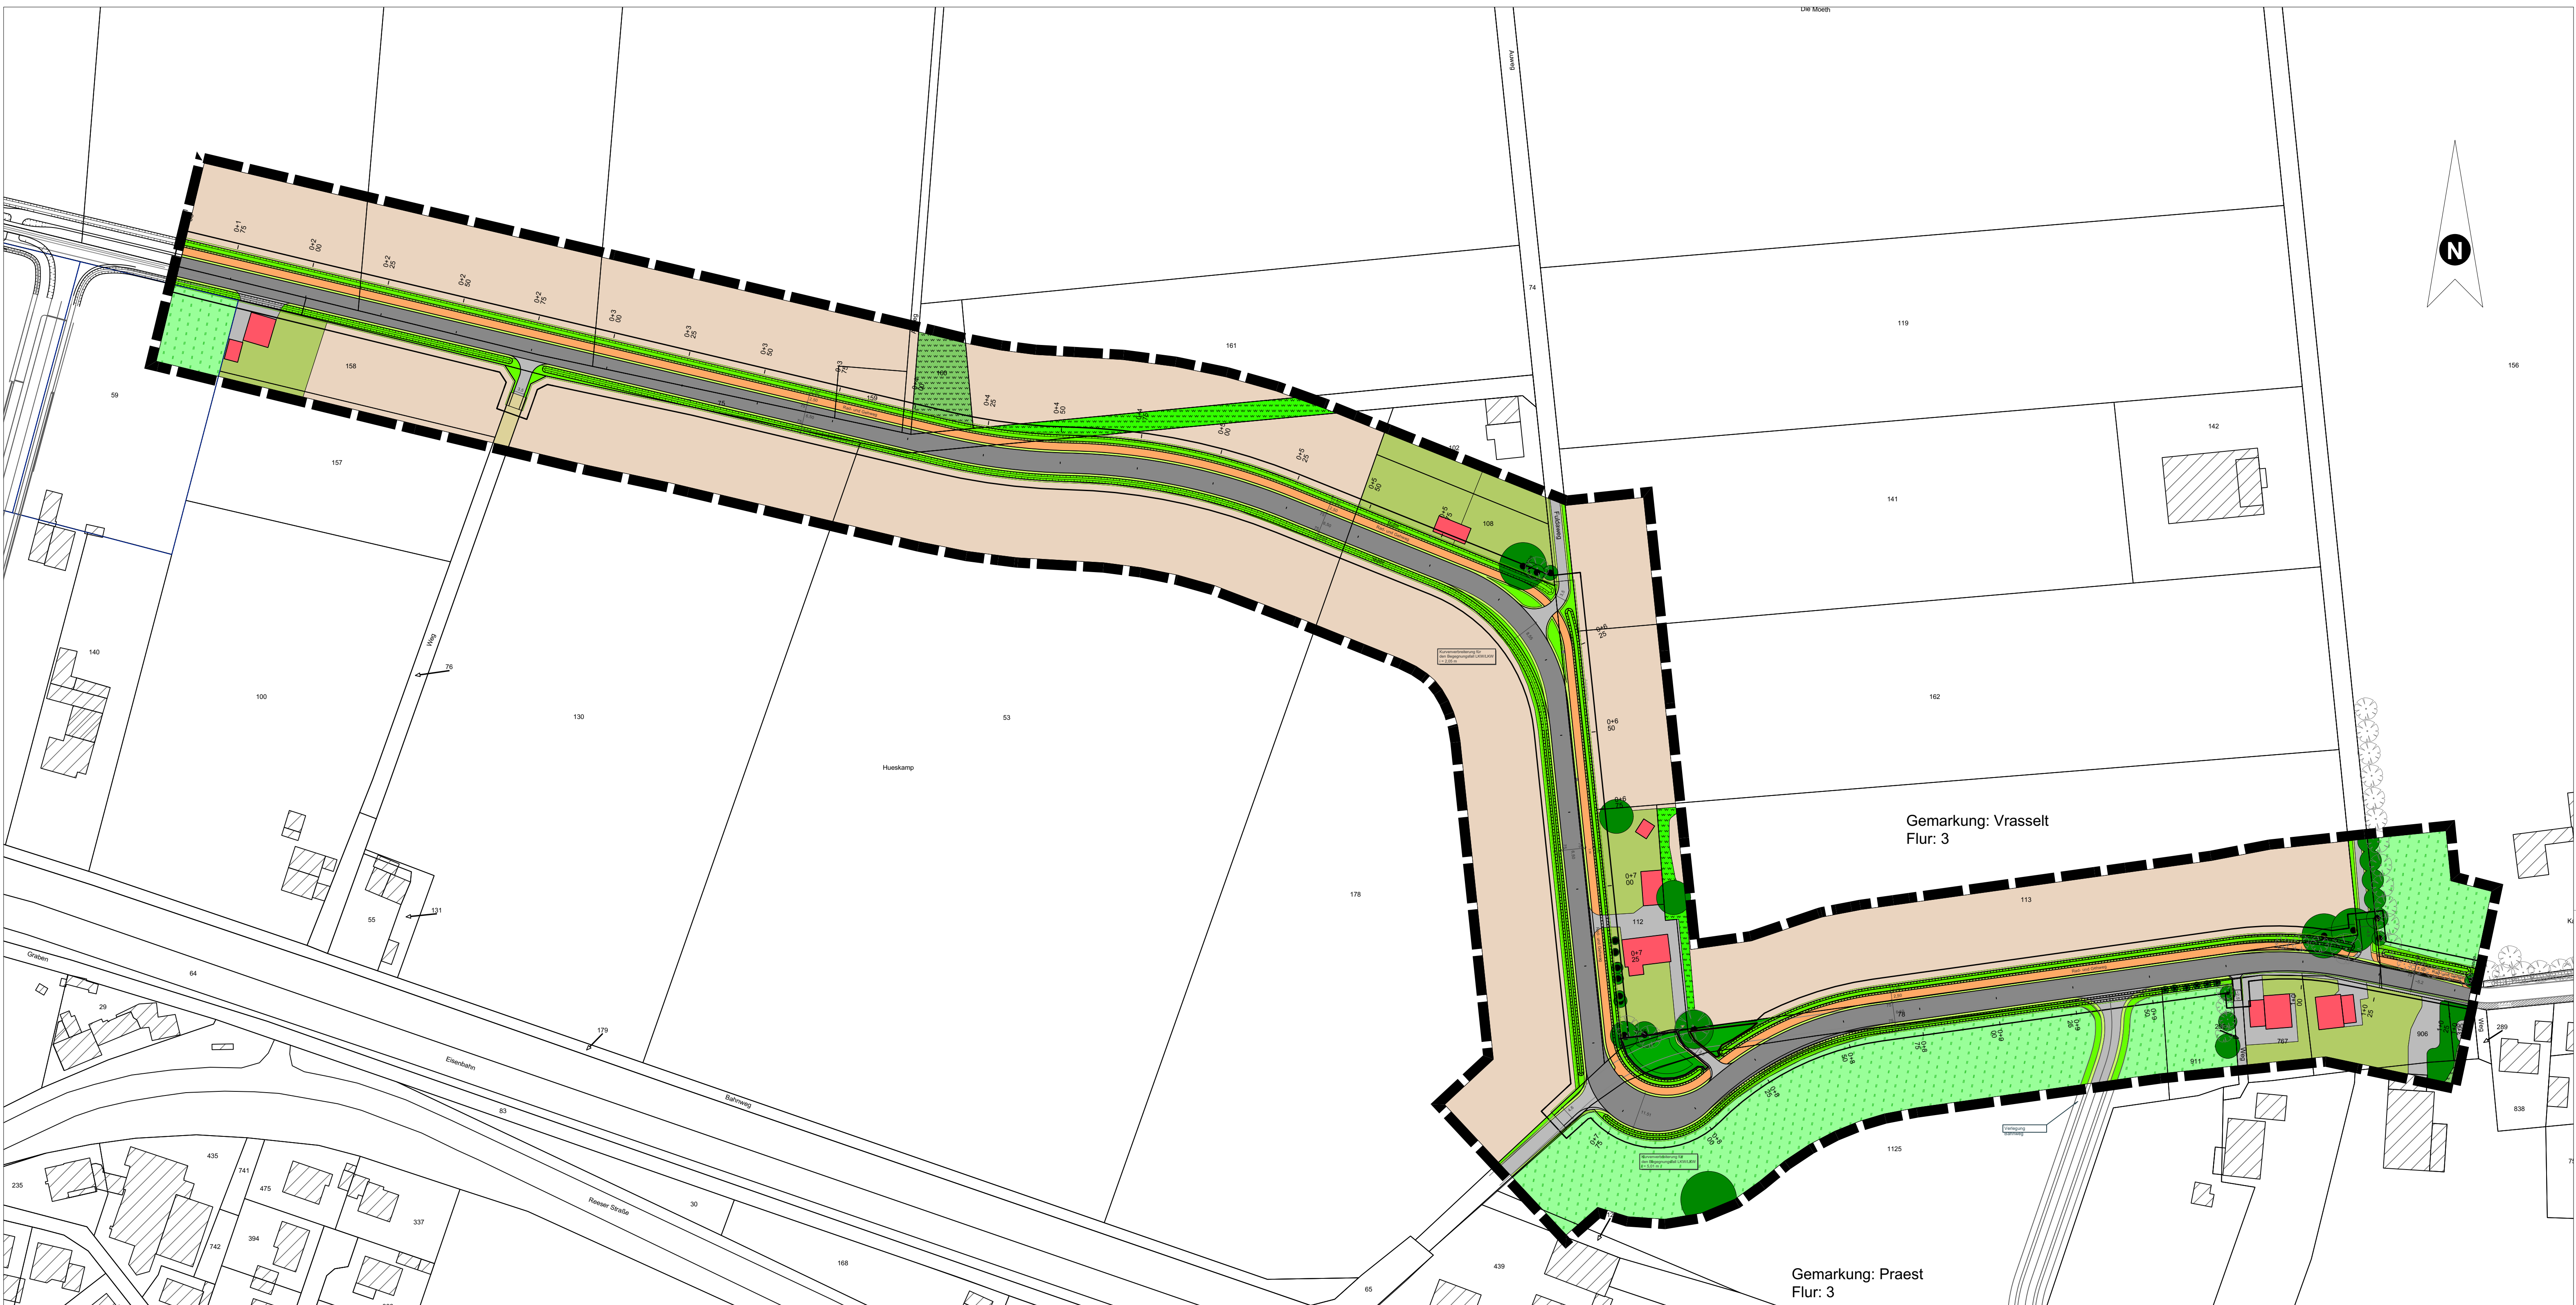


Legende Planzustand

Code/ Bezeichnung

- 1.1 versiegelte Fläche.Einfahrten,Wege und Plätze
- 1.1 versiegelte Fläche.Fahrbahn
- 1.1 versiegelte Fläche.Gebäude
- 1.1 versiegelte Fläche.Radweg
- 1.5 Feldweg, Waldweg
- 2.1 Strassenränder, Bankette, Mittelstreifen (regelmässige Mahd
- 2.2 Strassenbegleitgrün, Strassenböschungen
- 2.3 Wegraine ohne Gehölzaufwuchs

Code/ Bezeichnung

- 3.1 Acker
- 3.2 Intensiv Grünland (Fettwiese, Fettweide)
- 4.1 Zier und Nutzgarten strukturarm
- 5.1 Brache bis 5 Jahre
- 8.1 Hecken, Gebüsche, Feldgehölze,Maßnahme
- 8.2 Baumgruppen, Alleenen, Baumreihen, Einzelbäume
- 8.2 Einzelbaum, vorhanden
- 8.2 vorhandener Einzelbaum, Schutzmaßnahmen

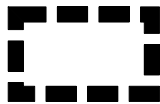

Geltungsbereich Bebauungsplan V3-1

Gemarkung: Vrasselt
Flur: 3

Gemarkung: Praest
Flur: 3

Projekt Landschaftspflegerischer Begleitplan zum Bebauungsplan V3-1 der Stadt Emmerich am Rhein	Projektnummer 17.05 Plannummer 17.05-P01 Gez. mbm	 Dipl. Ing. Ludger Baumann Freier Landschaftsarchitekt Kuhstr. 17 47533 Kleve Tel: 02821-21947 Fax -27955 ludger-baumann@t-online.de
Plan Zustand nach Durchführung des Vorhabens	Datum 26.05.2021 Planformat A1	
Vorhabenträger Stadt Emmerich am Rhein	Maßstab 1:1000	
Dateiname 17.05 LBP-Bplan V3-1 Emmerich.vwx		