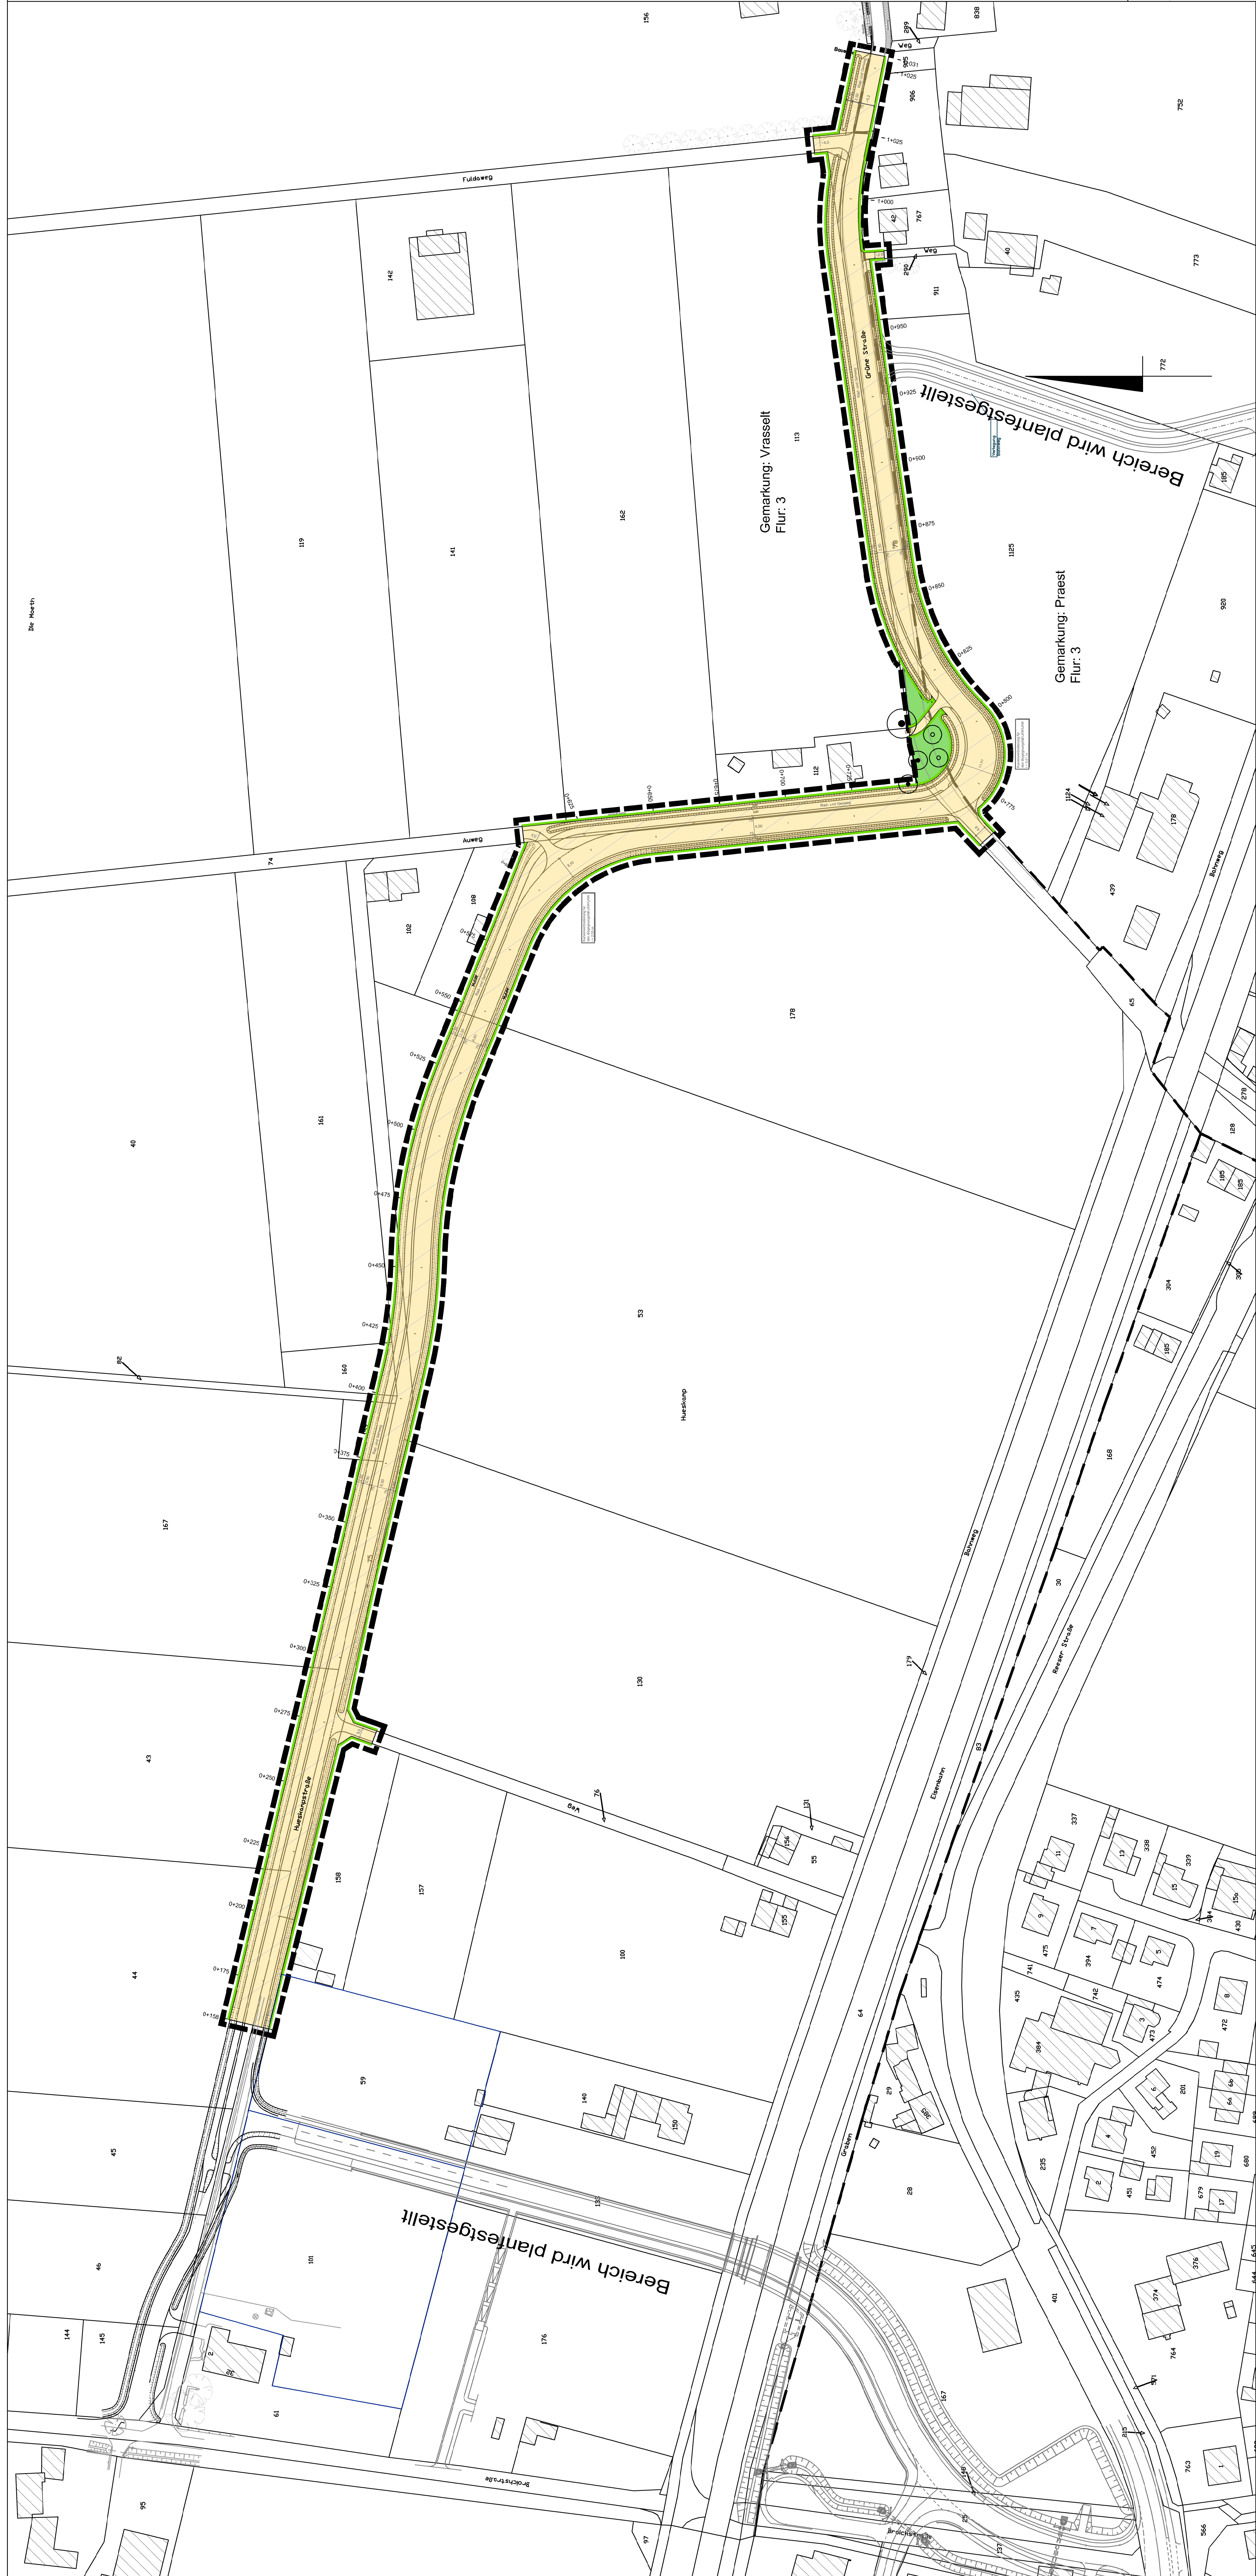


Bebauungsplan V3/1 - Ersatzmaßnahme BÜ Grüne Straße -

[illegible]